


מרחב תכנון מקומי מחוז תל-אביב

תשריט מצורף לתכנית מפורטת מס' תג"ב/545

1:1250

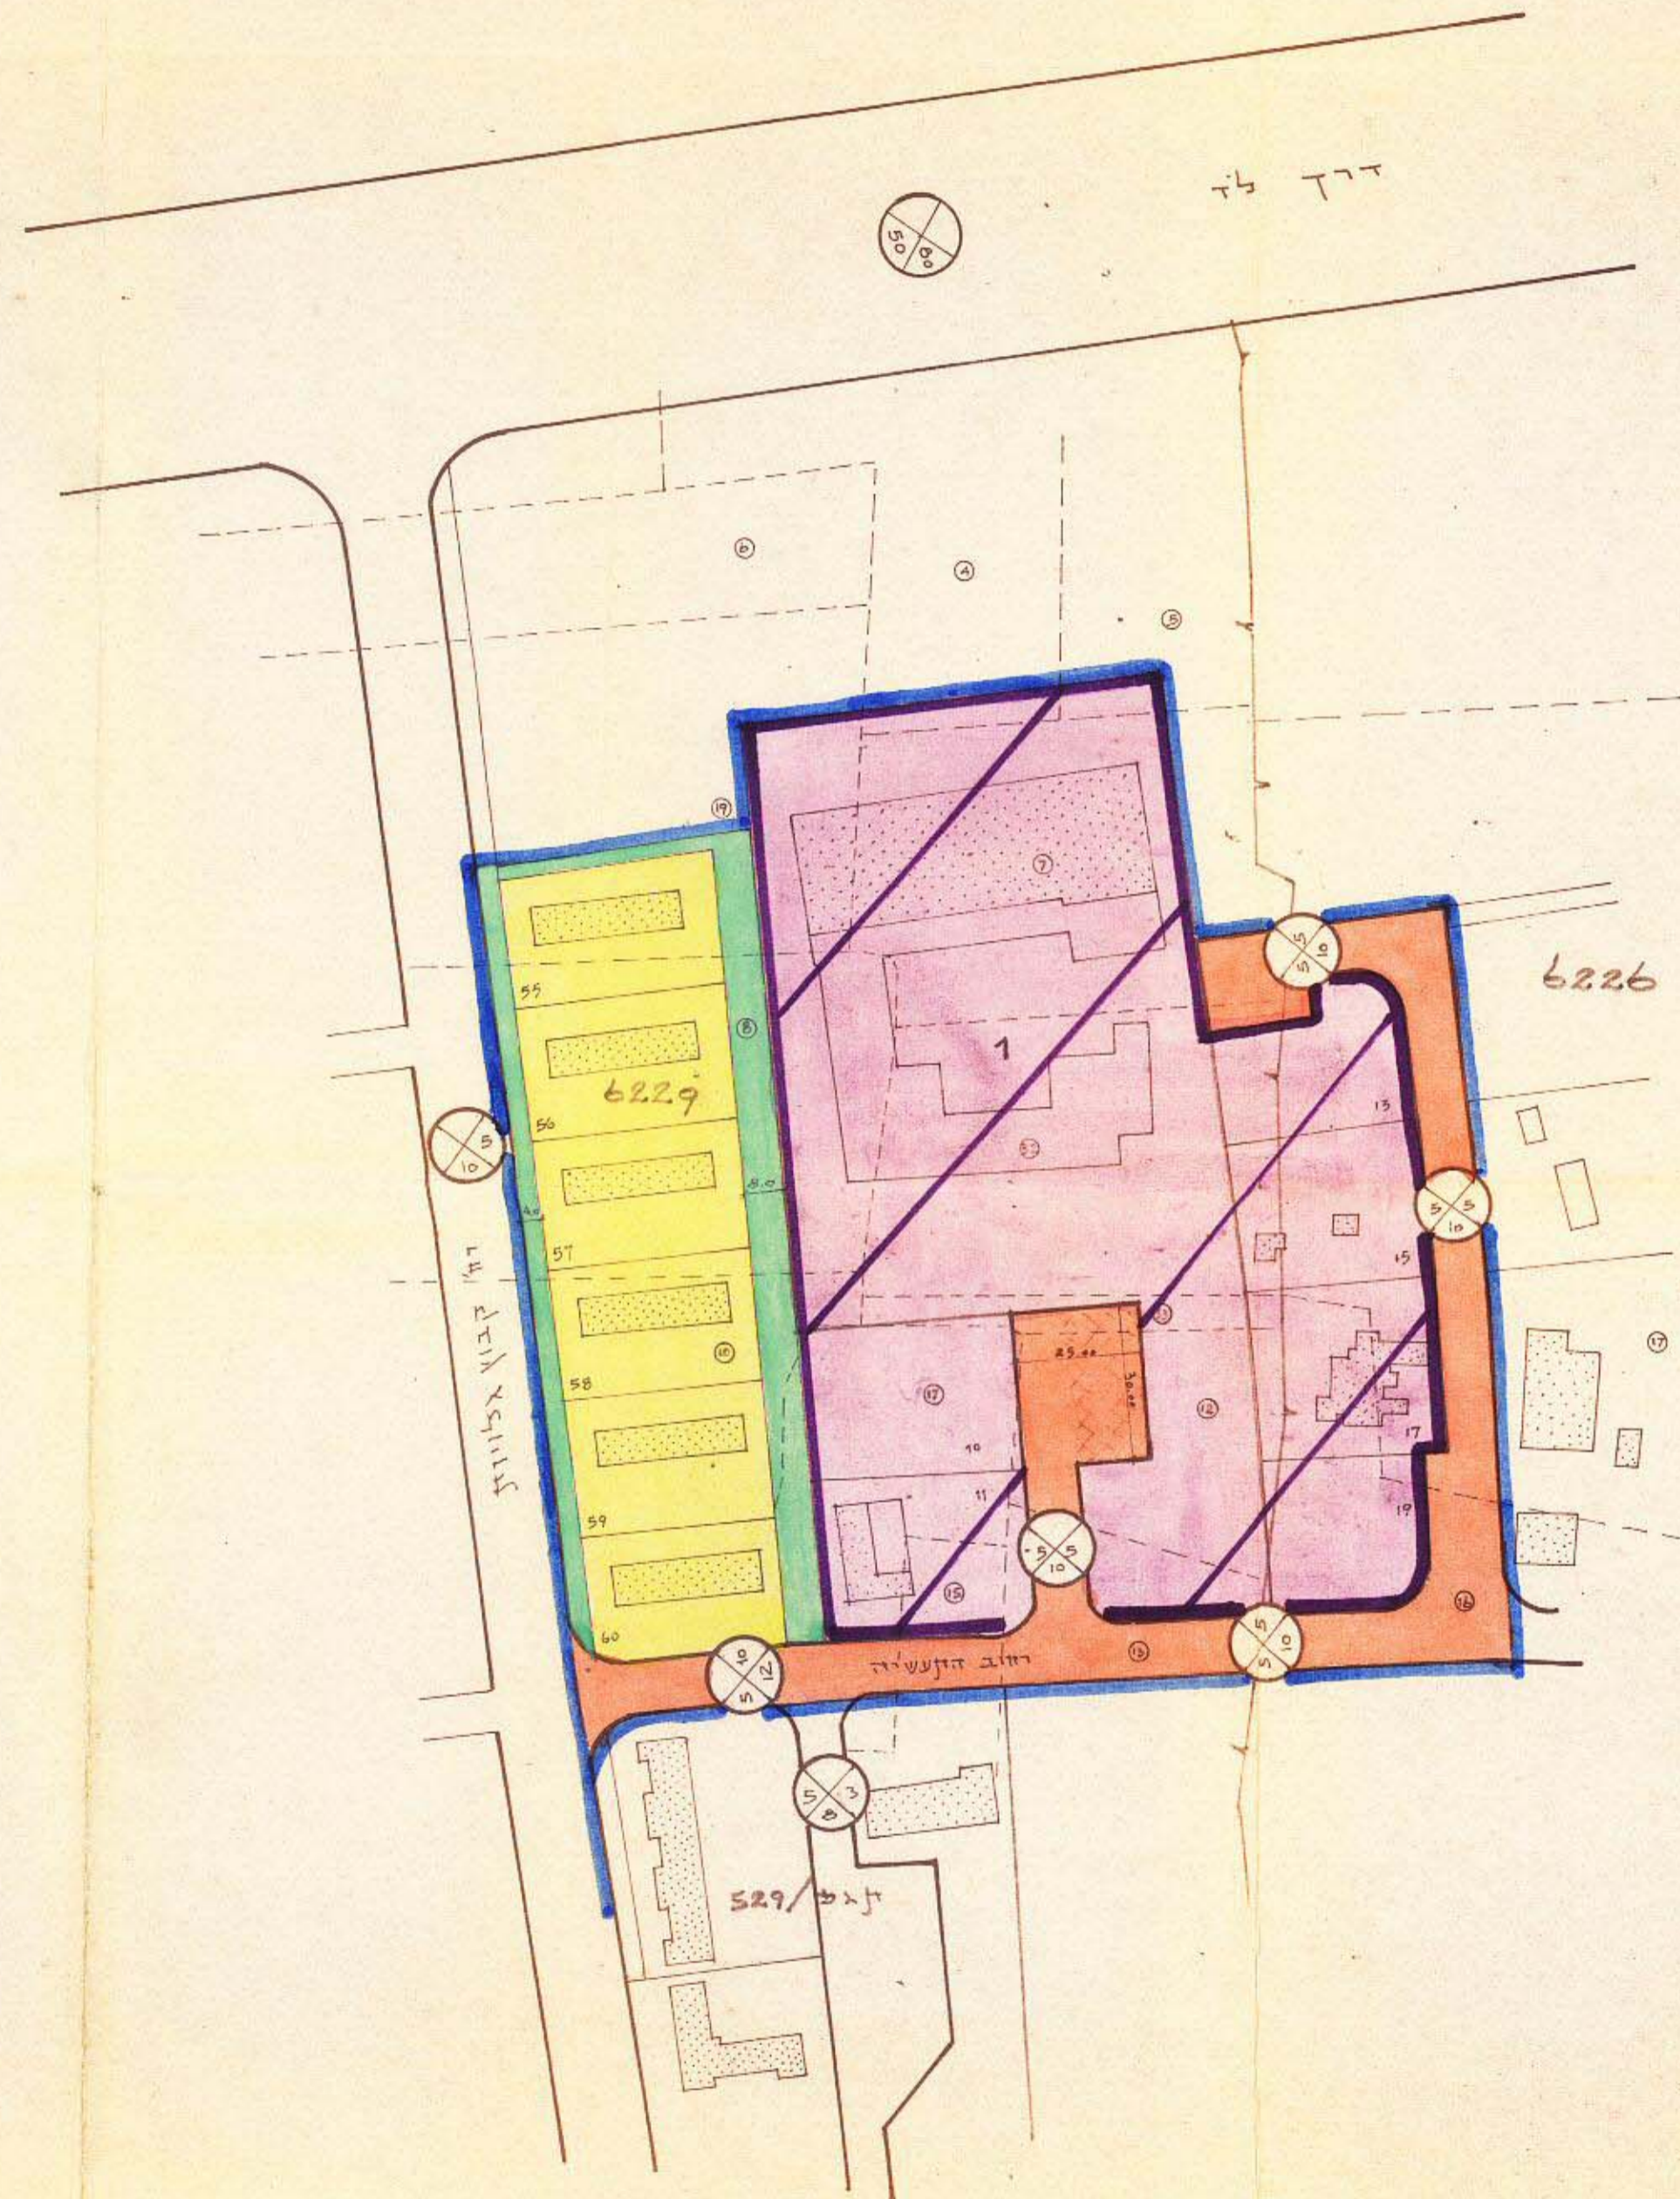

מחוז תל-אביב
 נ"ח תל-אביב-יפו
 כפר אור-יהודה
 ג"ו 6226 | 6229
 חלקי חלקות 17, 16 | חלקי חלקות 15, 33, 32, 19, 17, 13, 12, 10, 8, 7, 5, 4

בעל הקרקע ק.ק.ל. - ענהל עקרקעי ישראל
 היוזם הפועשה הסקופית אור-יהודה
 שטח התכנון 30.300 ד' בערך

חלוקה

ס"ח	גודל חלקה ב"ר	מספר חלקה	הישג
5900	0.980	55-60	קניונים
	1.115	10	פלאזה
	1.053	11	"
	1.070	13	"
	1.030	15	"
	1.015	17	"
	1.040	19	"
17.300	10.977	1	דרכים
4.900			שטח פבורי פקות
2.200			ש"ח
30.300			


חלוקת השטח

5.900	אזור לגורים ג'
17.300	תעשייה
4.900	דרכים
2.200	שטח פבורי פתוח
30.300	ש"ח

- מקרא**
- גבול התכנון
 - אזור מלאכה
 - דרך חדשה
 - קל הדרך
 - קו בנין
 - רוחב הדרך
 - גבול חלקה קיימת ופספסה
 - גבול חלקה פועשה
 - גבול גוש
 - פניה קיים
 - אזור לגורים ג'
 - שטח פבורי פתוח

חתימת בעל הקרקע
 חתימת יוזם התכנון
 תאריך 7.5.65

<p>משרד הפנים חוק התכנון והבניה תשכ"ה-1965 מחוז תל-אביב מרחב תכנון מקומי מס' תג"ב/545 תעשייה 13.6.1966 5</p>	<p>משרד הפנים חוק התכנון והבניה תשכ"ה-1965 מחוז תל-אביב מרחב תכנון מקומי מס' תג"ב/545 תעשייה 13.6.1966 5</p>
---	---

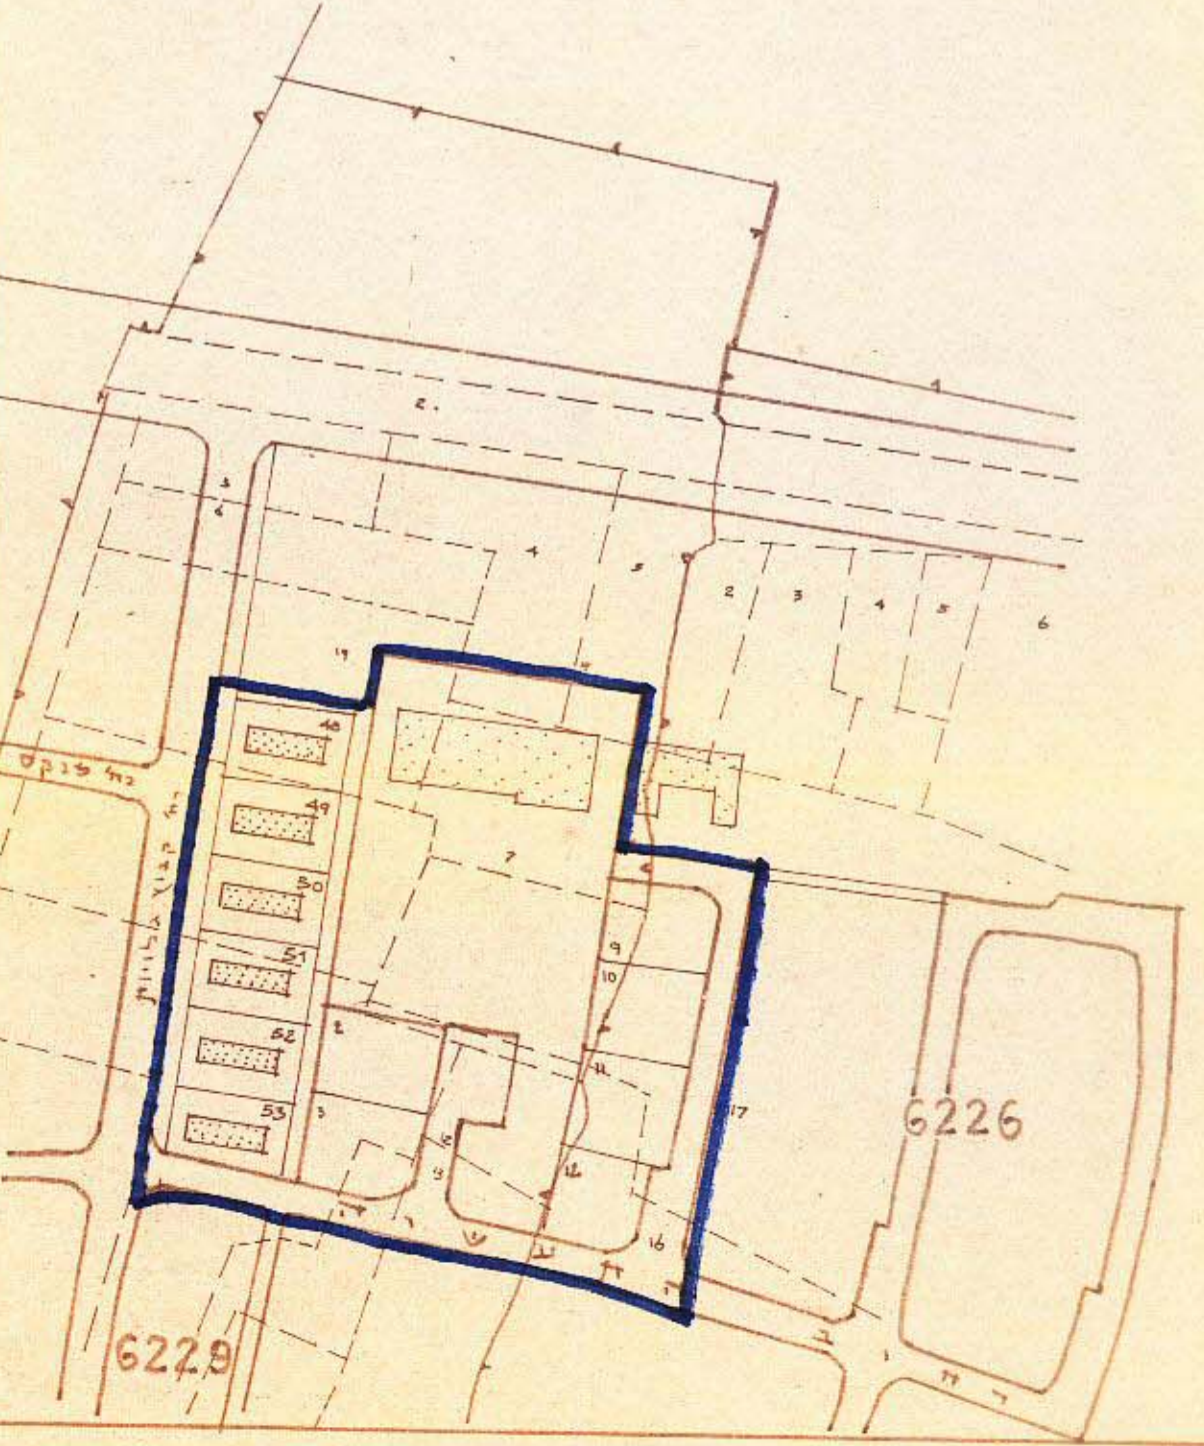

תשריט מס' תג"ב/545