



מחולת - תל - נהיה

מרחב תכנון מקומי אור יהודה-אזור

דזשריט מצורף לתכנית מפורטת מס' 31 N.N.M.
(תגפ - 532)

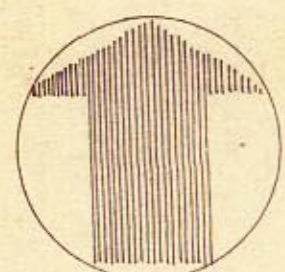

1:2500 . W. 3

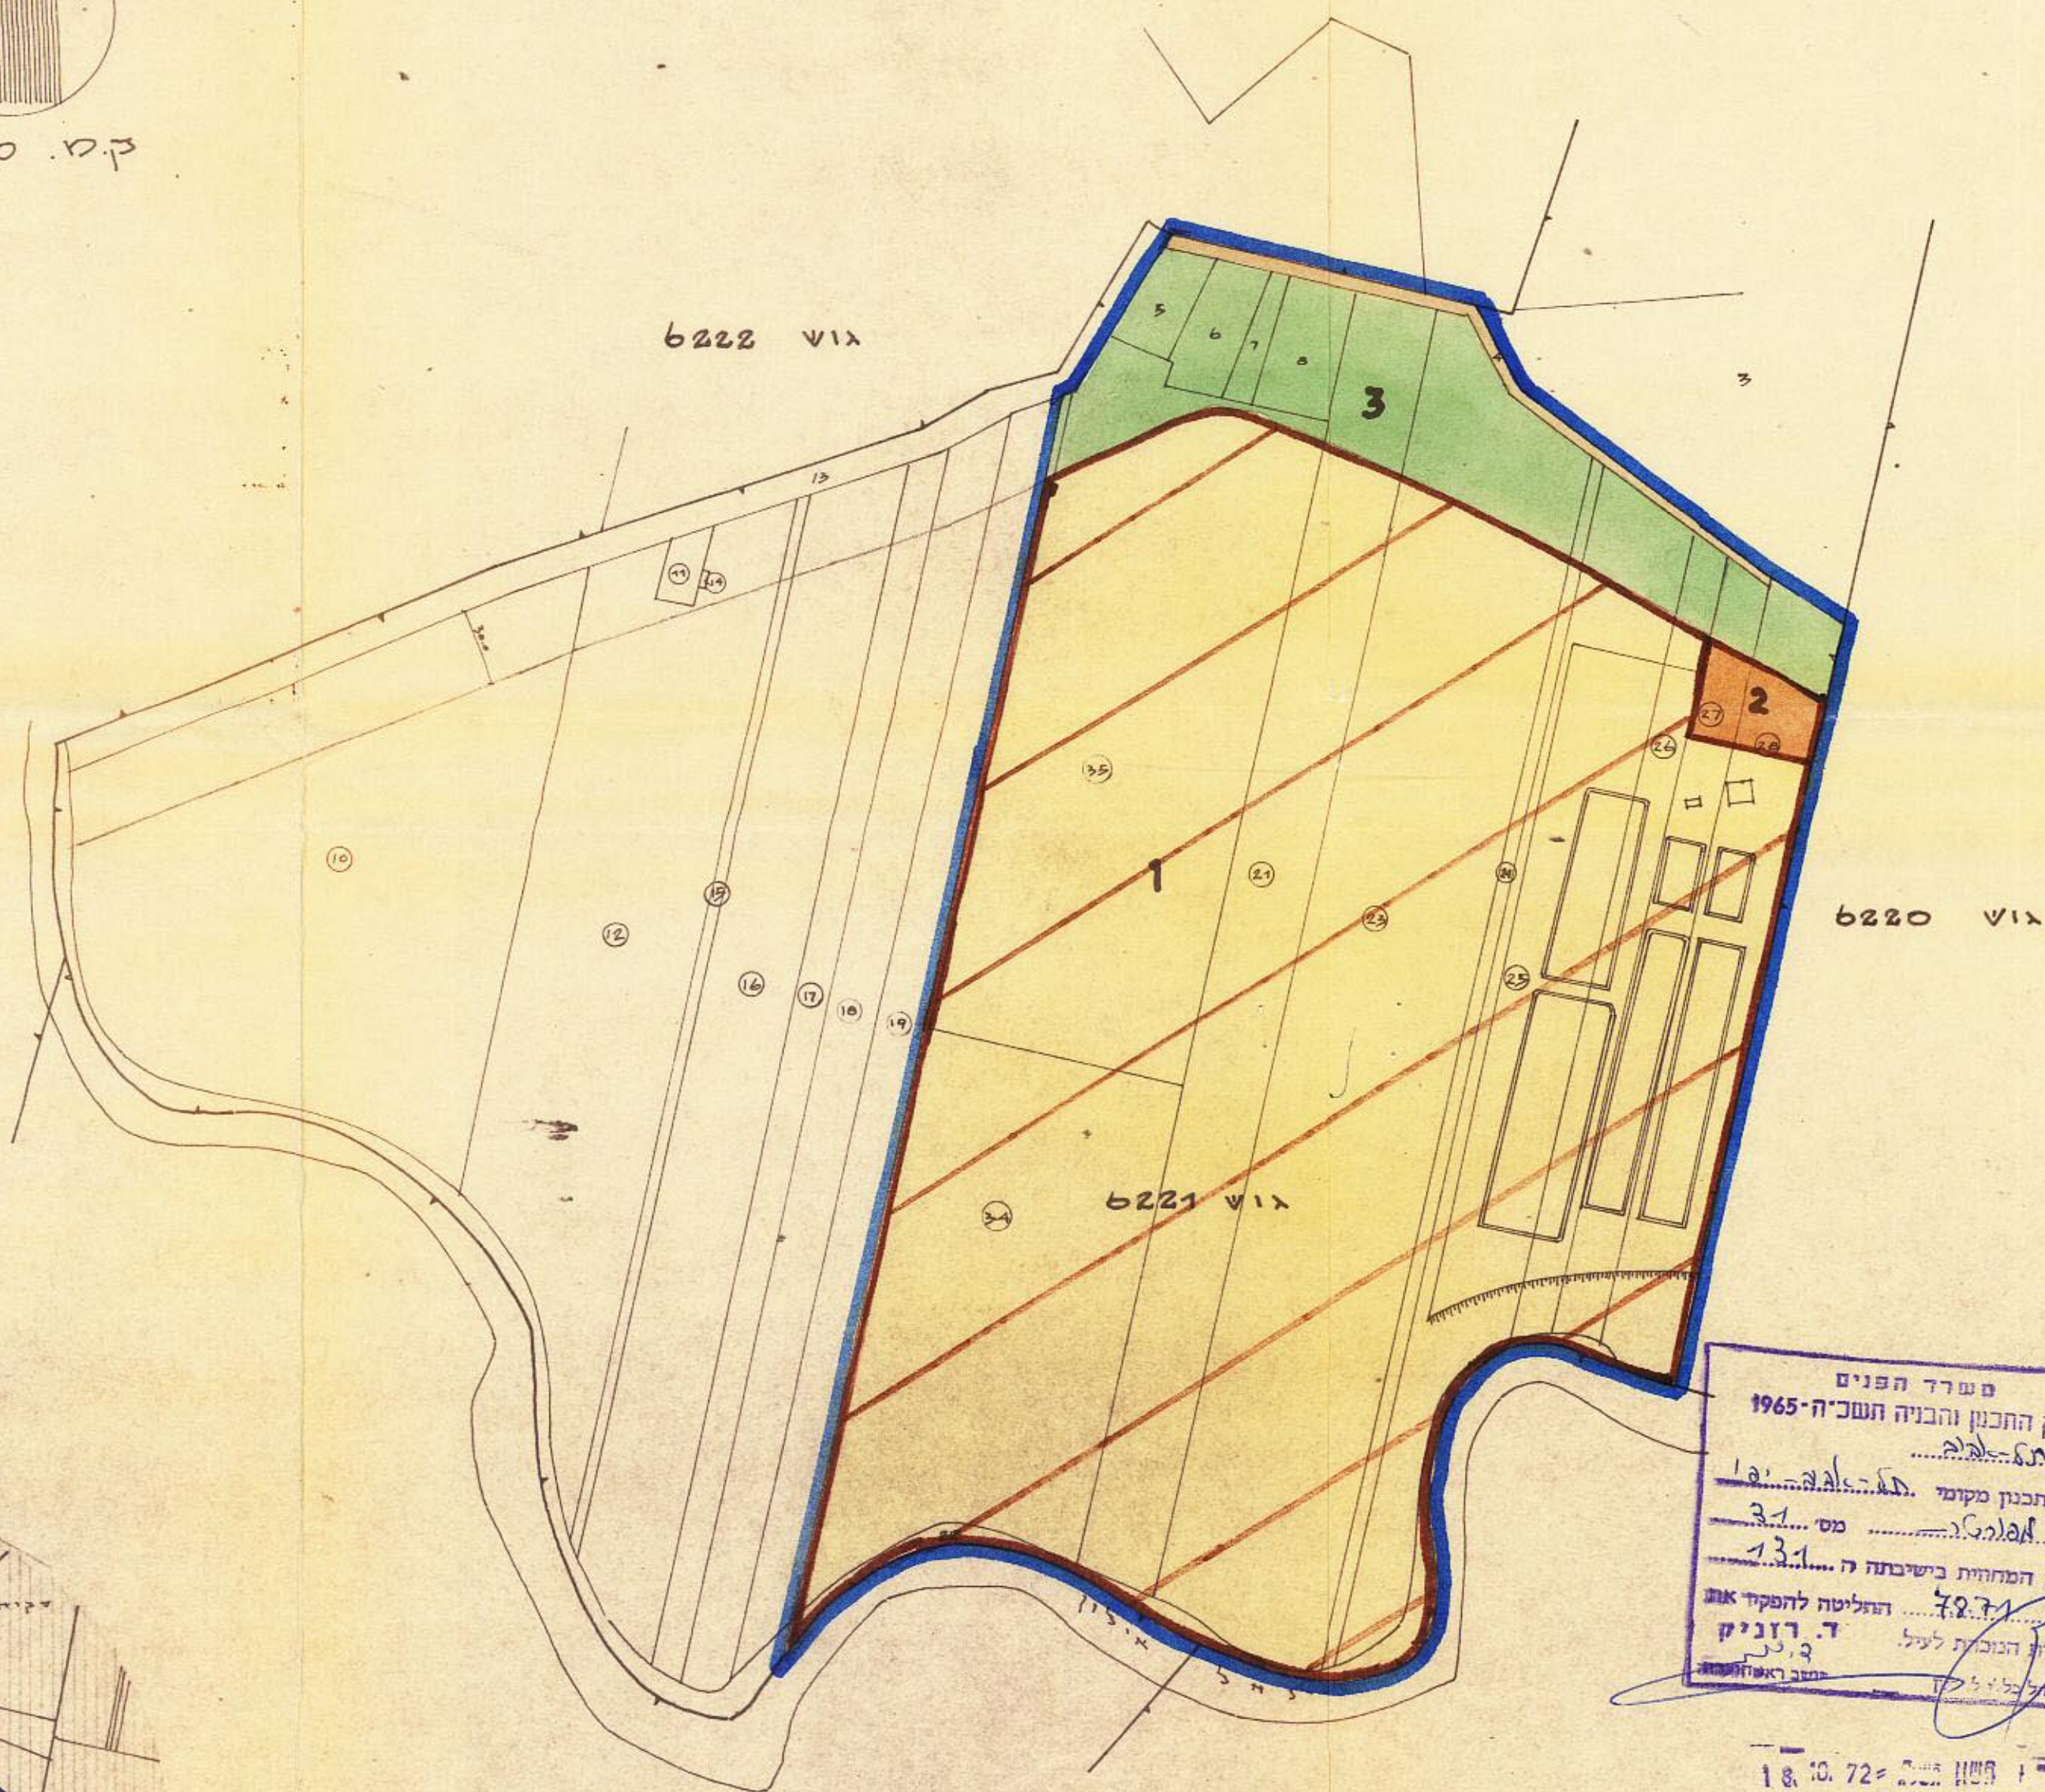

סחוד	תל - אביב
נסה	תל - אביב - יסו
סקוד	אור - יהודה
נלג	6221
חלקות	22, 21, 5, 4 חלק

35, 34, 28-23, 22, 21, 8-5, 4

170. + בערך

ב.ב.ב.ל - מנהל מוקדקע ישראל

הועדה המקומית לבניה ולתכנון אור יהודה אזור

2. 24. 12. 2. 2. 2.

: 2732

גבול התכנית

אזור סיודד לסכון ביוב

גבול חלקה קייסון ועסלרה

מגרש לבנין צבורי

שטא עביר-ענגא

תתקכ"א

בעל הקרקע

四 方 一 十

פאבר דזשניא

10.9.64 ת"ת נ"ד
15.12.70 " " 1

1315

חלוקת ה שטח

מספר המכרש	הערות	הערות
1	מכרש קיומך	148.500
2	מכרש לבנין עביר	1.500
3	מכרש עבירי קטנה	20.000
	סך הכל	170.000

פרשים הסביבה 1:10.000

מקום לאיחוסות

משרד הפנים
חוק התכנון והבניה העש"ה-1965
מחוז
מרחב תכנון מקומי
תכנית
העמדה המרחבית ביחסיהם זו
מיון
התכנית הנוכחית לעיל
מן מכלל
מסמך ראשוני

18. 10. 72 = 2002 1109 1

מסדר הפנים
 חוק התכנון והבניה תשכ"ה-1965
 מס' 1
 מרחוק תכנון מקומי - ת"א-אס"ב-1
 הבניה - אס"ב-1
 מס' 3
 תדירות המהירות בשיבתה - 175
 מיום - 12.12.71
 תחילתה לתת-מס' 1
 תחילתה התכנון - 1
 תש"ב ראשון-השבוע
 עם מיום מלך ישראל

חוק התכנון והבניה השביעי - 1965
הועדה המקומית לתכנון ולבניה
מזר-יהודה מזר

ס' / חסי . N
(176) מיום 19

שדונה בשביעי מס
העברה לועדה המחוזית לתכנון ולבניה מחו תיא
עם המלצת הנקשרה

ידי הועדה נ
מהנדס יגאל