

6.9.79
ב. כ. 2563

מרחב תכנון מקומי "אונו"

תכנית מכורטת חס' תמ"ח 132
שינוי לתכנית מכורטת חס' תמ"ח 14

הועדה המקומית לתכנון ולבניה - אונו
תכנית מס' 132
הועדה המקומית לתכנון ולבניה - אונו
מזכיר הועדה המקומית לתכנון ולבניה - אונו

מחוז: תל אביב

נפה: תל אביב יפו

מקום: קרית אונו

נוש: 6492

חלקות: 30-38

שטח התכנית: 7719 ד'

בעל הקרקע: שונים

היוזם: הועדה המקומית לתכנון ובניה 'אונו'

המתכנן: הועדה המקומית לתכנון ובניה 'אונו'

משרד הפנים
חוק התכנון והבניה חש"ב-1965
מחוז: אונו
מרחב תכנון מקומי
תכנית מס' 132
הועדה המקומית לתכנון ולבניה - אונו
מזכיר הועדה המקומית לתכנון ולבניה - אונו

נבול חלקה קיים ומספרה

נבול חלקה מוצע ומספרה

הרחבת דרך

אזור תעשיה מוגבל

אזור מגורים א'

שטח צבורי פתוח

שטח פרטי פתוח

מס הדרך

קו בנין

רוחב הדרך

דרך קיימת

קו בנין

תתימות


בעל הקרקע

המתכנן

יוזם התכנית

הועדה המקומית לתכנון ולבניה - אונו

קרית אונו

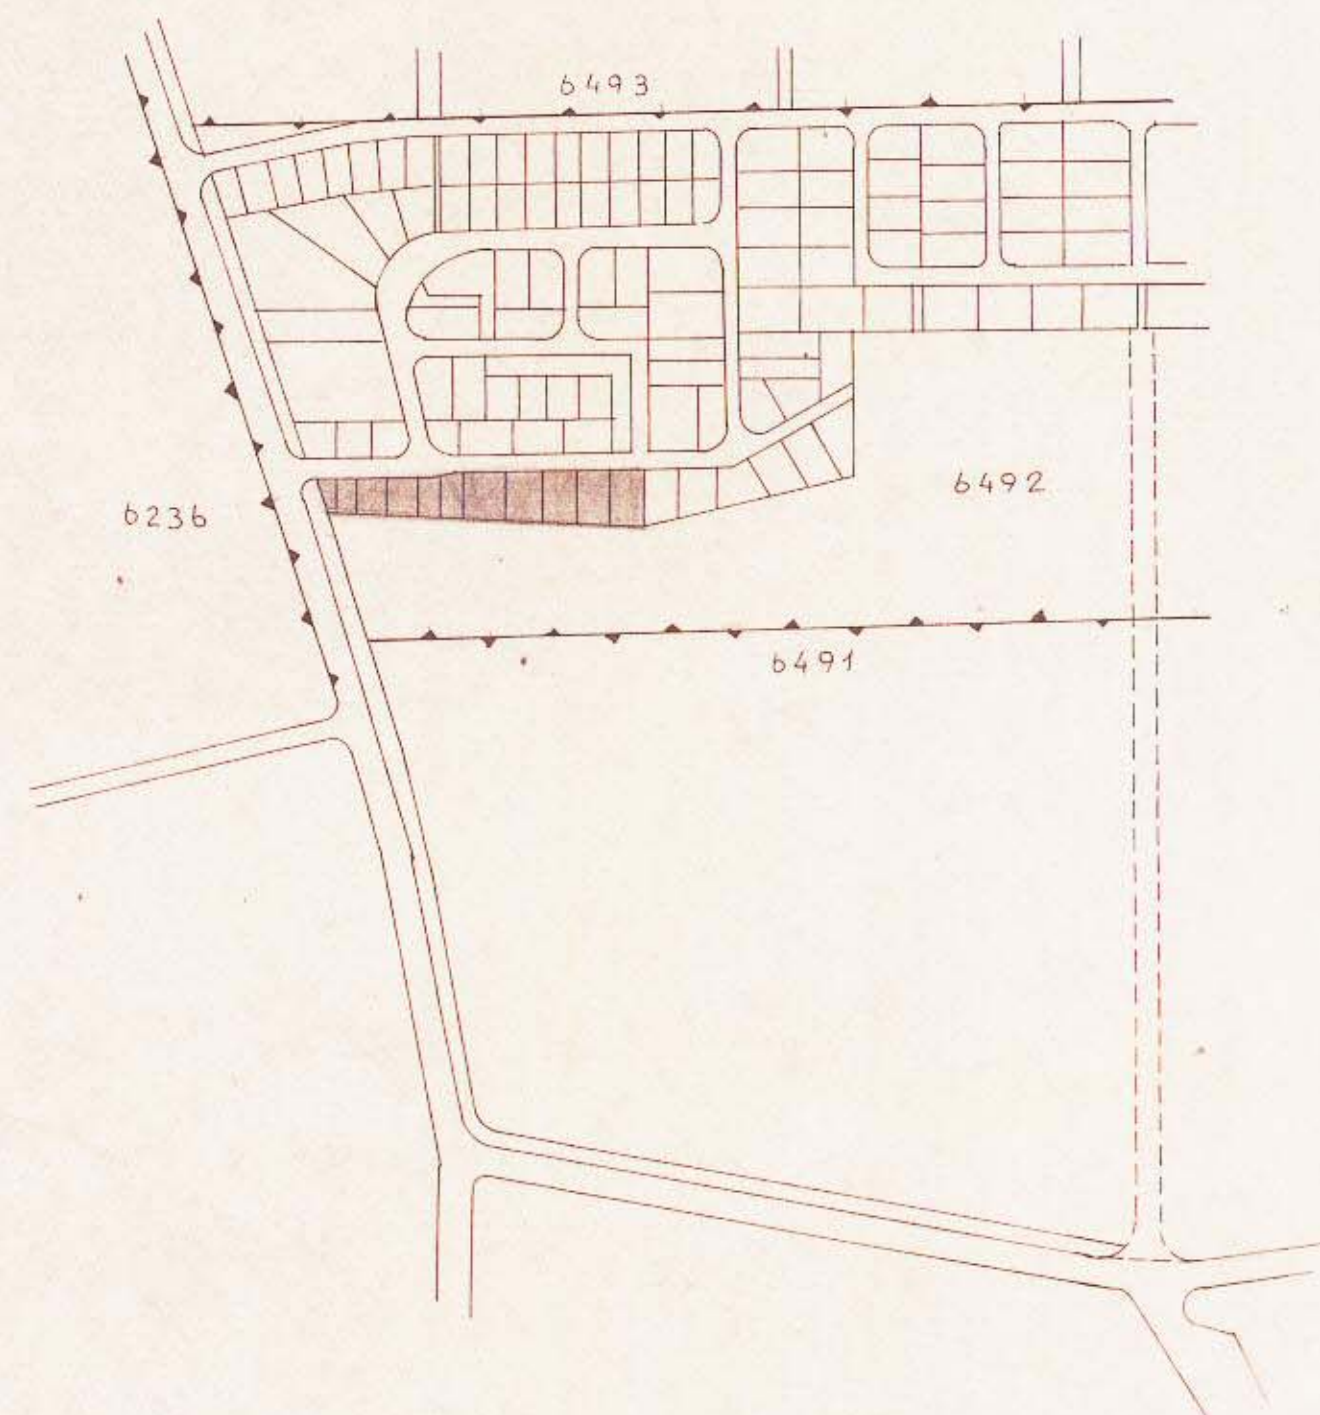


תרשים הסביבה
1 : 5000

טבלת ריכוז

מרחב מוצע	מרחב קיים	שטח	שטח ב%
תעשיה מוגבל	7719	100.0	-
מגורים א'	-	-	79
צבורי פתוח	-	-	4
פרטי פתוח	-	-	3
דרכים	-	-	14
סה"כ	7719	100.0	100

* השטח הזה נכלל במגרש 38

גוש	מס	שטח קיים	שטח מוצע	אחוז	הערות
6492	30	860	804	6.5	מגורים א'
	31	861	754	13.4	
	32	859	754	13.4	
	33	859	754	13.4	
	34	858	754	13.4	
	35	857	754	13.5	
	36	855	585	18.5	
	37	854	585	18.5	
	38	856	585	18.5	
	א	-	336	-	צבורי פתוח
	ב	-	255	-	פרטי פתוח
	דרכים	-	1054	-	
סה"כ		7719	7719		

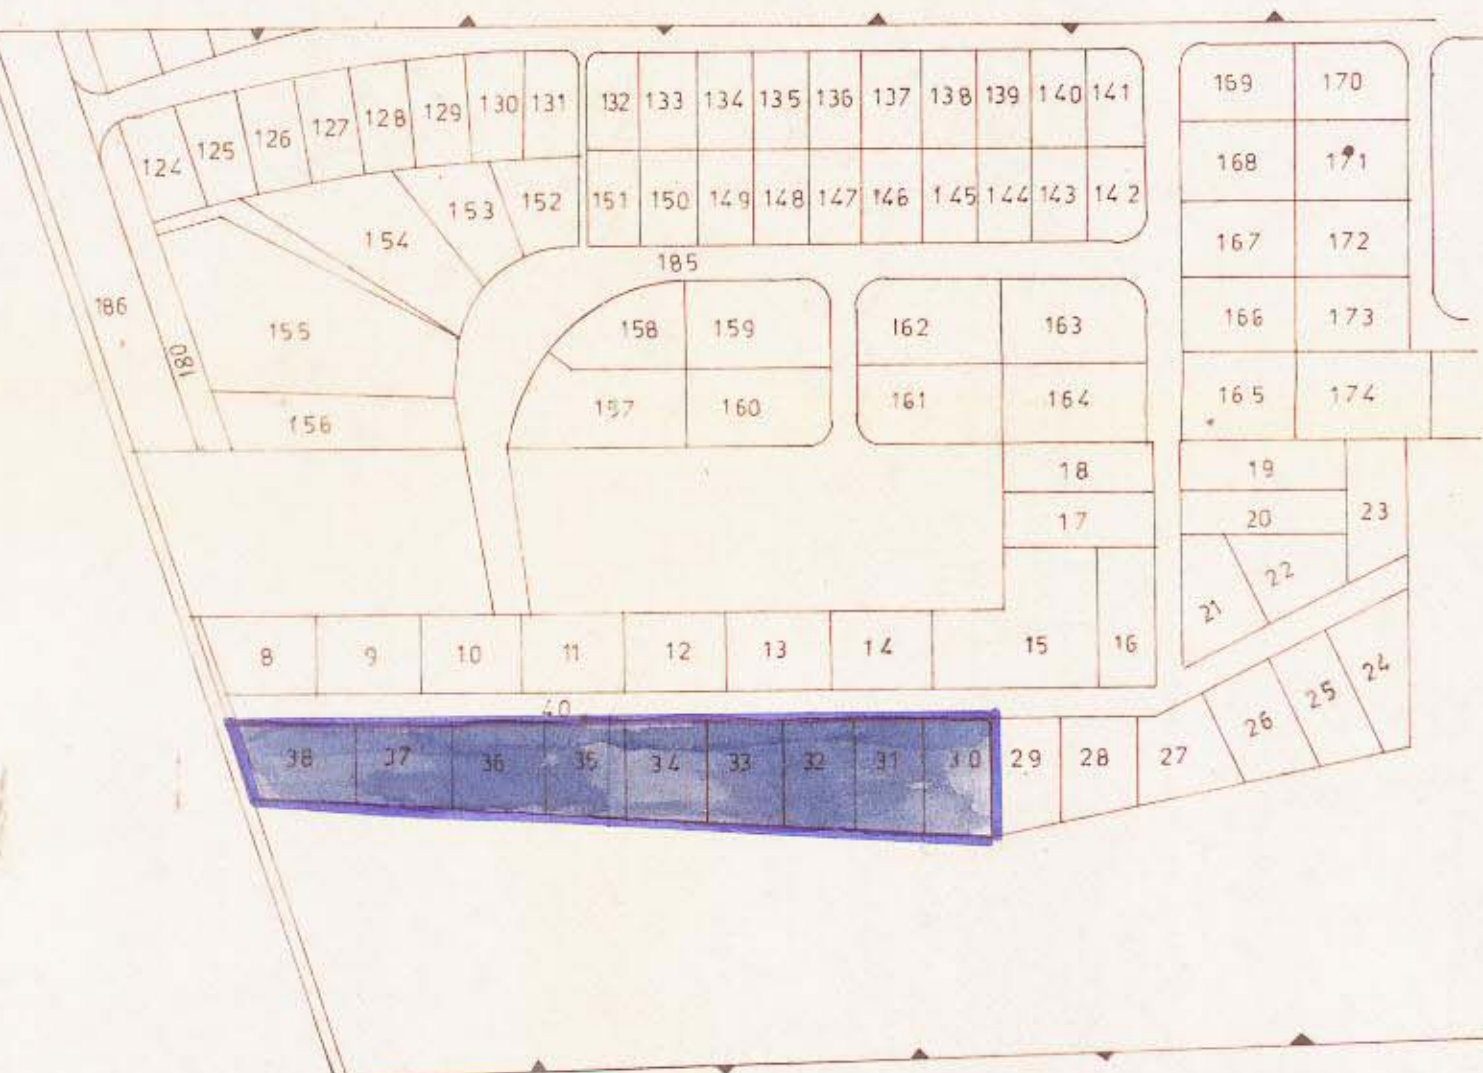

מצב קיים
1 : 2500