



מרחב תכנון מקומי אונז  
 תכנית מפורטת מס' תממ/157  
 לתכנית מס' תממ/45

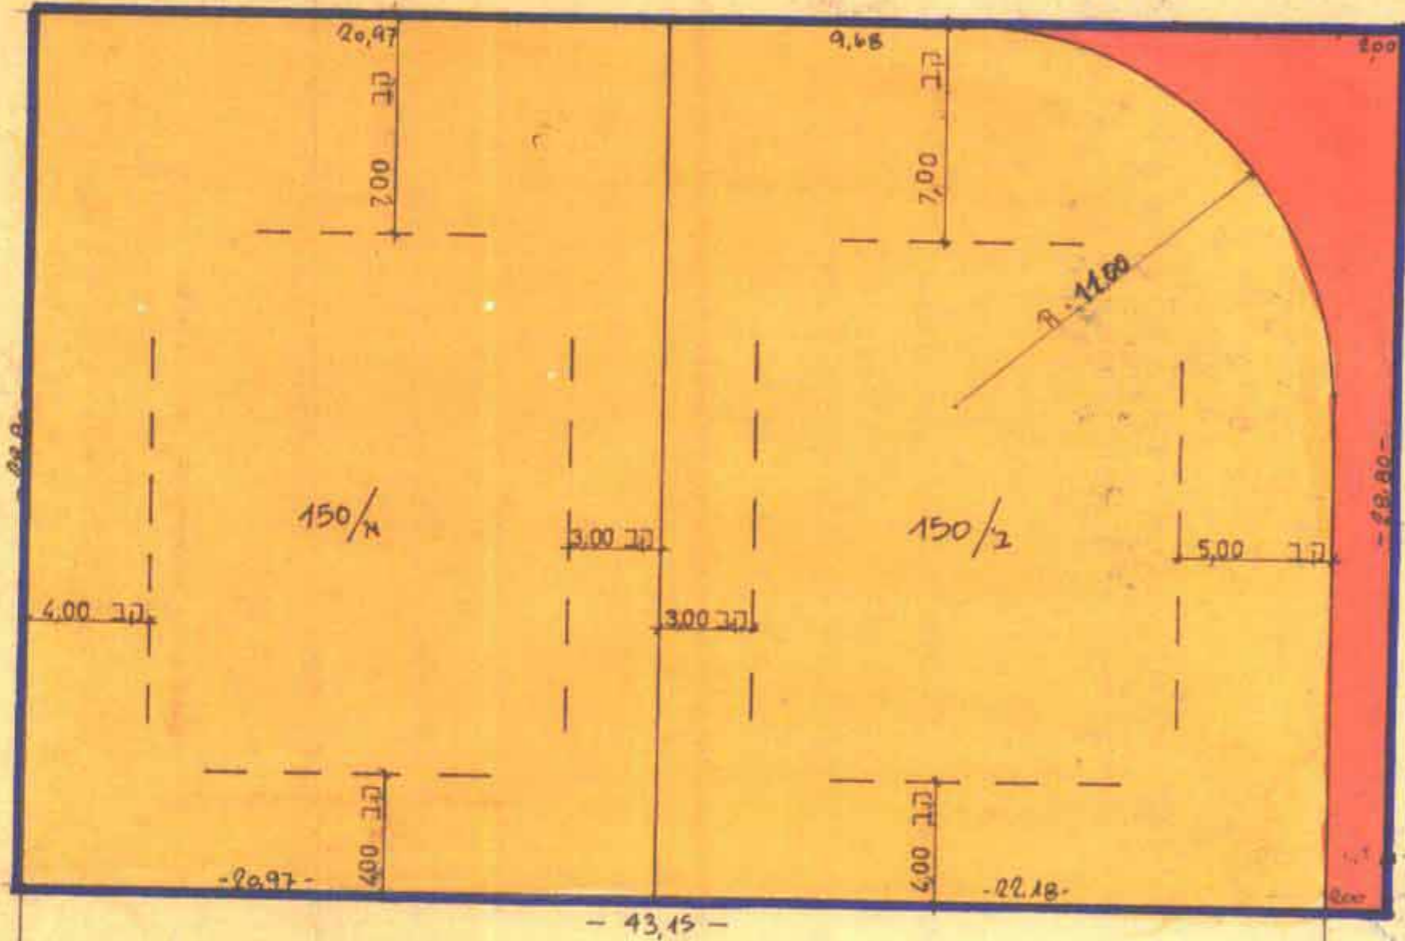

מצב מוצע 1:250

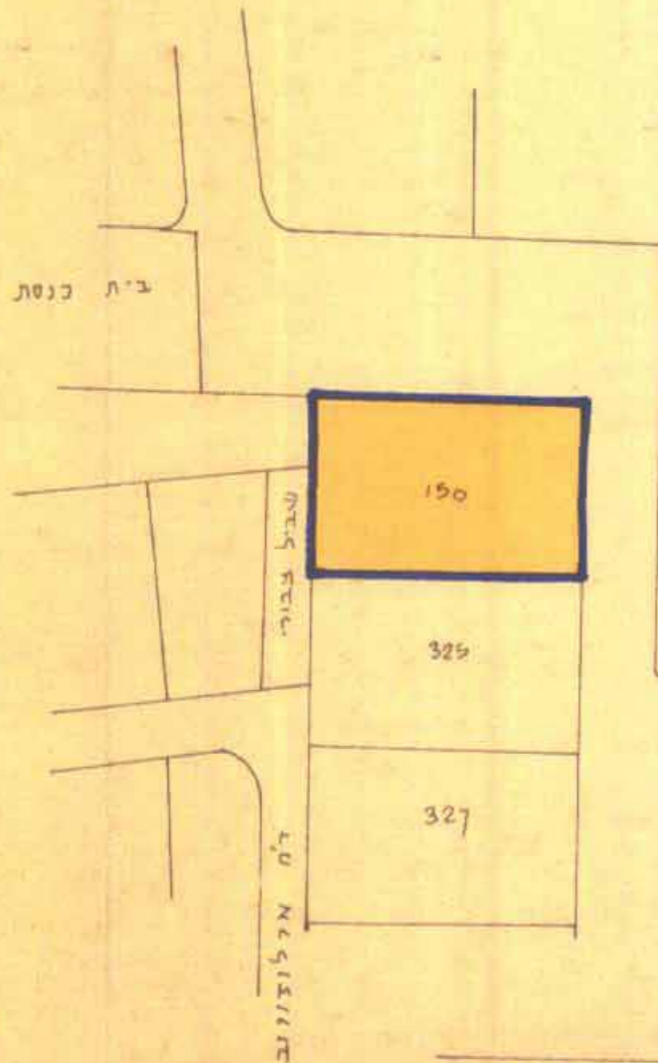

חרשים סביבה  
 מצב קיים 1:1250

תעודת  
 30.12.77

משרד הפנים  
 חוק התכנון והבניה תשכ"ה-1965  
 מחוז - א-אילת  
 מרחב תכנון מקומי  
 תכנית מס' תממ/157  
 תוכנית המחוזית בשינויה ה-109 (אילת)  
 תאריך: 14.2.80  
 משרד הפנים  
 סגן מנהל כללי לתכנון



מחוז : תל-אביב  
 נפה : תל-אביב-יפו  
 מקום : קרית אונז  
 גוש : 6493  
 חלקה : 150  
 שטח התכנית : 1,299 מ"ר  
 היוזם : מועצה מקומית קרית אונז  
 בעל הקרקע : מנהל מקרקעי ישראל

המתכנן : א.שפיר אדריכל ומתכנן ערים בע"מ  
 א.שפיר  
 אדריכל ומתכנן ערים בע"מ  
 תאריך: 27.4.80

טבלת שטחים

| חלקה מקורית | מגרש מוצע | שטח       |
|-------------|-----------|-----------|
| 150         | 150/א     | 603,9 מ"ר |
|             | 150/ב     | 603,9 מ"ר |
|             | דרך       | 91,2 מ"ר  |
| 150         |           | 1,299 מ"ר |

מקרא:  
 גבול תכנית  
 אזור מגורים א  
 דרך מוצעת  
 קו בנין

משרד הפנים  
 חוק התכנון והבניה תשכ"ה-1965  
 מחוז - א-אילת  
 מרחב תכנון מקומי  
 תכנית מס' תממ/157  
 תוכנית המחוזית בשינויה ה-109 (אילת)  
 תאריך: 17.10.77  
 משרד הפנים  
 סגן מנהל כללי לתכנון

הועדה המקומית לתכנון ולבניה - אונז  
 תכנית מס' תממ/157  
 תאריך: 14.2.80  
 מוכרר והתנדס הועדה  
 לתכנון

מנהל מקרקעי ישראל  
 מחוז תל-אביב והמחוזות  
 11-07-1977  
 תכנון ומתווה