



מרחב תכנון מקומי ת"מ-יפו תכנית מפורטת מס' תמ"מ 152 שנוי לתכנית מפורטת מס' תמ"מ 66 א'

מחוז: תל אביב
נפה: תל אביב-יפו
מועצה מקומית: קרית אוני
גוש: 6490
חלקי חלקות: 307, 326, 77, 331
חלקות זמניות: 2, 1
שטח התכנית: 2370 מ"ר
בעל הקרקע: מנהל מקרקעי ישראל
היוזם: הסתדרות העגדים הלאומית
עורך התכנית: נוברטו קהן - אדריכל
תאריך:

16.3.80


טבלת שטחים		
שטח ציבורי פתוח	בצב קיים - מ"ר	בצב מוצע - מ"ר
1200	1.170	1.200
1170	1.200	1.170
2370	2.370	2.370

חתימת בעל הקרקע	חתימת היוזם	חתימת עורך התכנית
נוברטו קהן אדריכל	מנהל מקרקעי ישראל תל אביב-יפו	נוברטו קהן אדריכל



תכנית בצב קיים 1:1250

במקרא	
שטח שטח התכנית	שטח ציבורי פתוח
שטח לבן ציבורי קיים	שטח לבן ציבורי מוצע
שטח לבן ציבורי מוצע	אזור מגורים
אזור מגורים	דרך קיימת

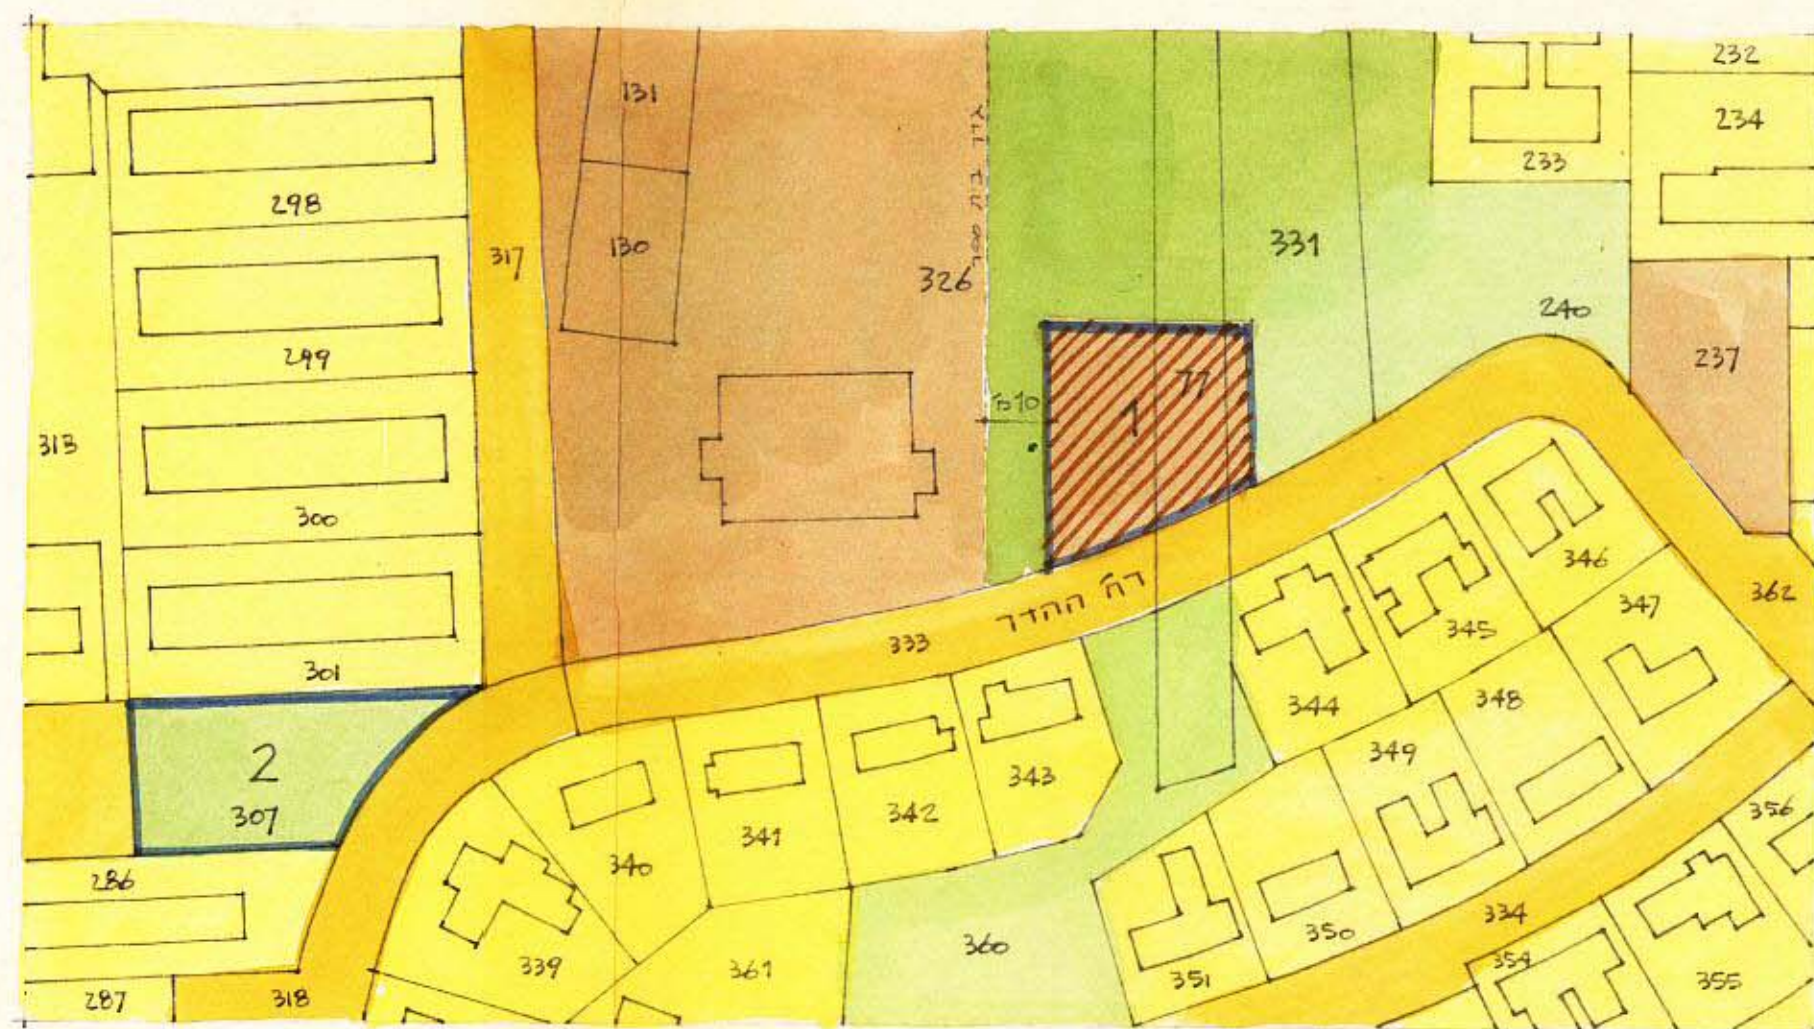

תכנית בצב מוצע 1:1250