


מרחב תכנון מקומי "אונו"

תשריט מצודק לתכנית בנין ערים מפורטת מס' 151

שינוי לתכנית בנין ערים מפורטת מס' ת.מ.מ. 14

מאונקת - מס' 64 תעודת בנין, אולמ

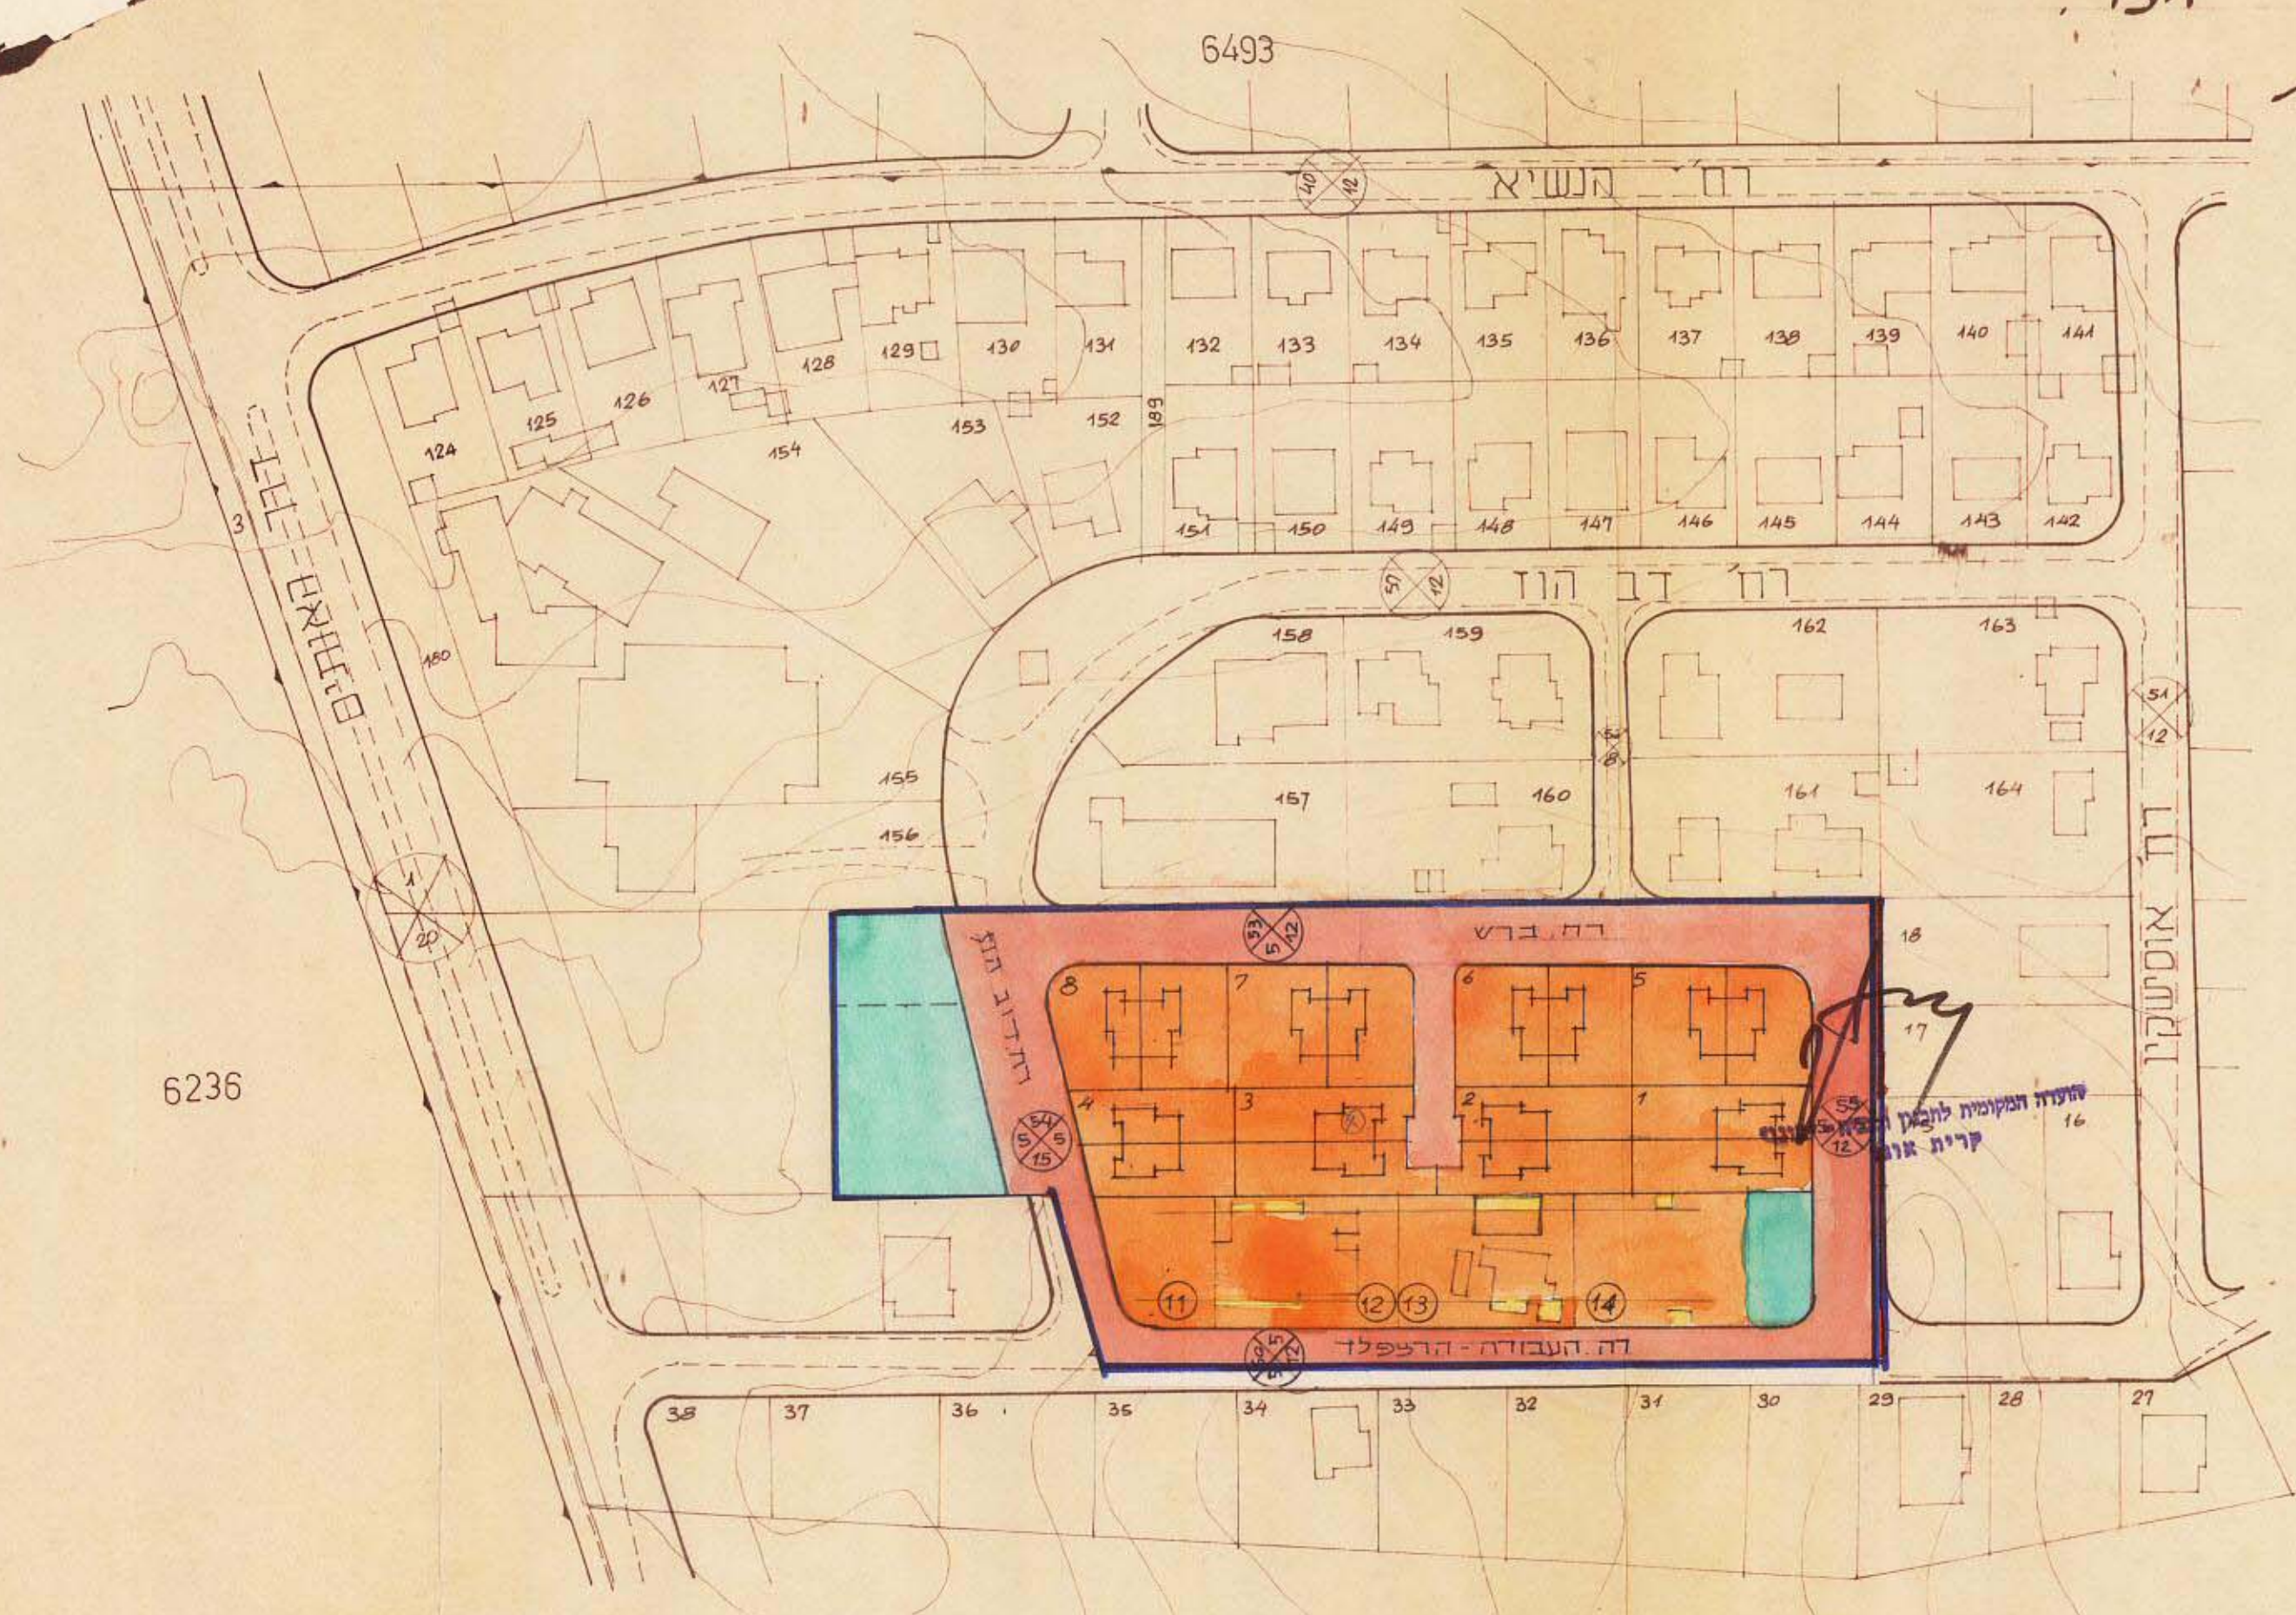

6236


מצב חדש

- מרחב: תל-אביב
- נפה: תל-אביב-יפו
- מקום: קרית-אונו
- גוש: 6492
- חלקה: 14 וחלק מחלקה 2
- בעל הקרקע: אחים-גרין בע"מ ואחרים
- היוזם: אחים-גרין בע"מ
- המתכנן: א. אביד רחוב רוטשילד 34 ראשון לציון
- שטח התכנית: 17.10 ד' בערך
- קנה מידה: 1:1250

הועדה המקומית לתכנון ולבניה - אונו
 ת.מ.מ. 151
 מס' 64/78
 תאריך: 25/7/78

תכנית מתוקנת
 ליום 25/7/78

אזור	מס' חלקה	שטח חלקה במ"ר	שטח אזור במ"ר	שטח ב%
מגורים א	1-8		5883	37,5
	11	550		
	12	910		
	13,14	860		
ש.צ.פ.	I		3180	20,2
	II			
דוכים			4710	30,5
סה"כ			15710	100,0

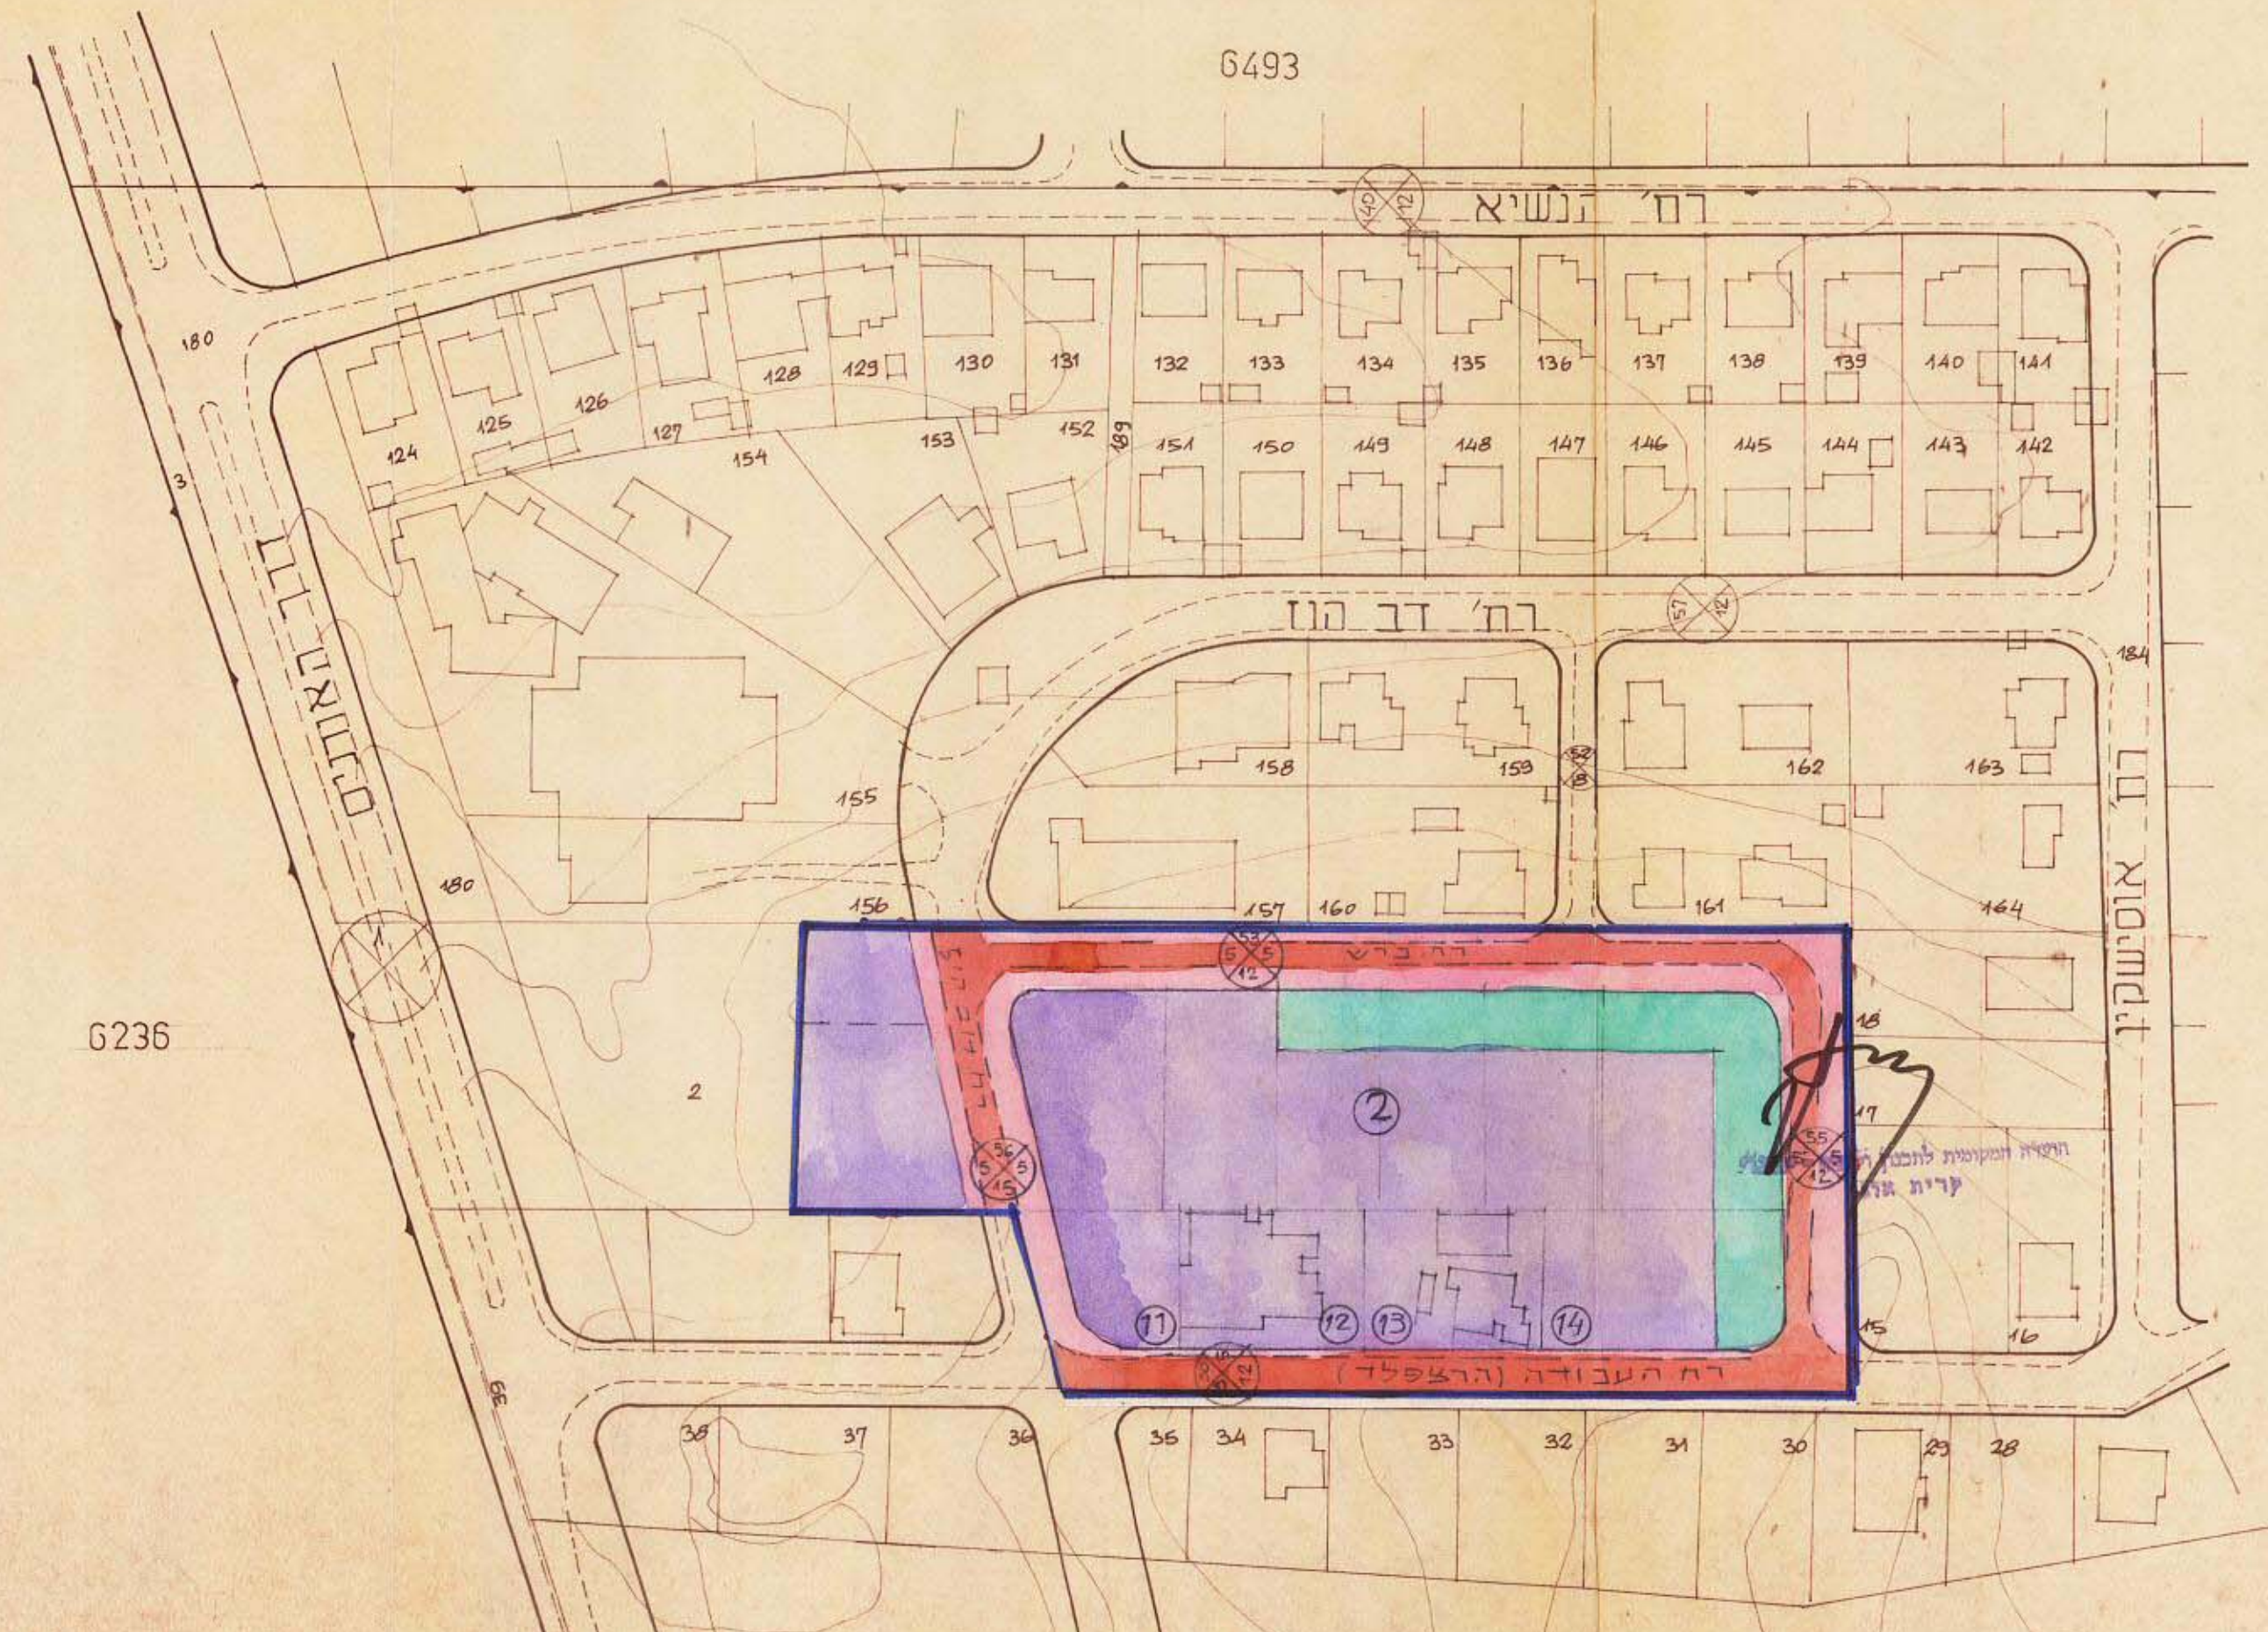

6236

מצב קיים ת.מ.מ. 14

מקרא	תיאור
[Blue line]	גבול התכנית
[Green line]	קו גוש
[Orange line]	מגרש חדש ומספרו
[Green line]	מגרש קיים ומספרו
[Orange box]	אזור מגורים א
[Green box]	ש.צ.פ.
[Red box]	ש.צ.פ.
[Red box]	דרך קיימת ומאושרת
[Red box]	דרך חדשה
[Green box]	בנין קיים
[Yellow box]	בנין קיים להריסה
[Crossed circle]	מס הדרך
[Crossed circle]	קו בנין
[Crossed circle]	רחוב הדרך
[Pink box]	אזור מלאכה

משרד הפנים
 חוק התכנון והבניה תשכ"ה-1965
 מחוז תל-אביב
 מרחב תכנון מחוזי
 תכנית מס' 151
 תאריך: 25/7/78

משרד הפנים
 חוק התכנון והבניה תשכ"ה-1965
 מחוז תל-אביב
 מרחב תכנון מקומי
 תכנית מס' 151
 תאריך: 26/7/78

אחים גרין בע"מ
 קרית-אונו
 חוליות היוזם

התחמת המתכנן

חתימת בעל הקרקע