


תכנית ב.ע. מפורטת מס' תמ"ח 78

תקון לת.ב.ע. ת.מ.ס/45

חלופי שטחי לבנין צבורי בשטח צבורי פתוח

מחוז: תל-אביב
 נפה: תל-אביב יפו
 המקום: קרית-אונט
 גוש: 6493
 חלקות: 225/1, 225/2, 235/1, 235/2
 השטח: 21.800 ד' בקיבוץ
 בעל הקרקע: מינהל מקרקעי ישראל
 יוזם התכנית: הועד הפיקוחי לתכנון ובניה יאנוני
 עורך התכנית: איג' ע. און-אדריכל

מקרא
 גבול התכנית
 שטח ציבורי פתוח
 שטח לבנין צבורי

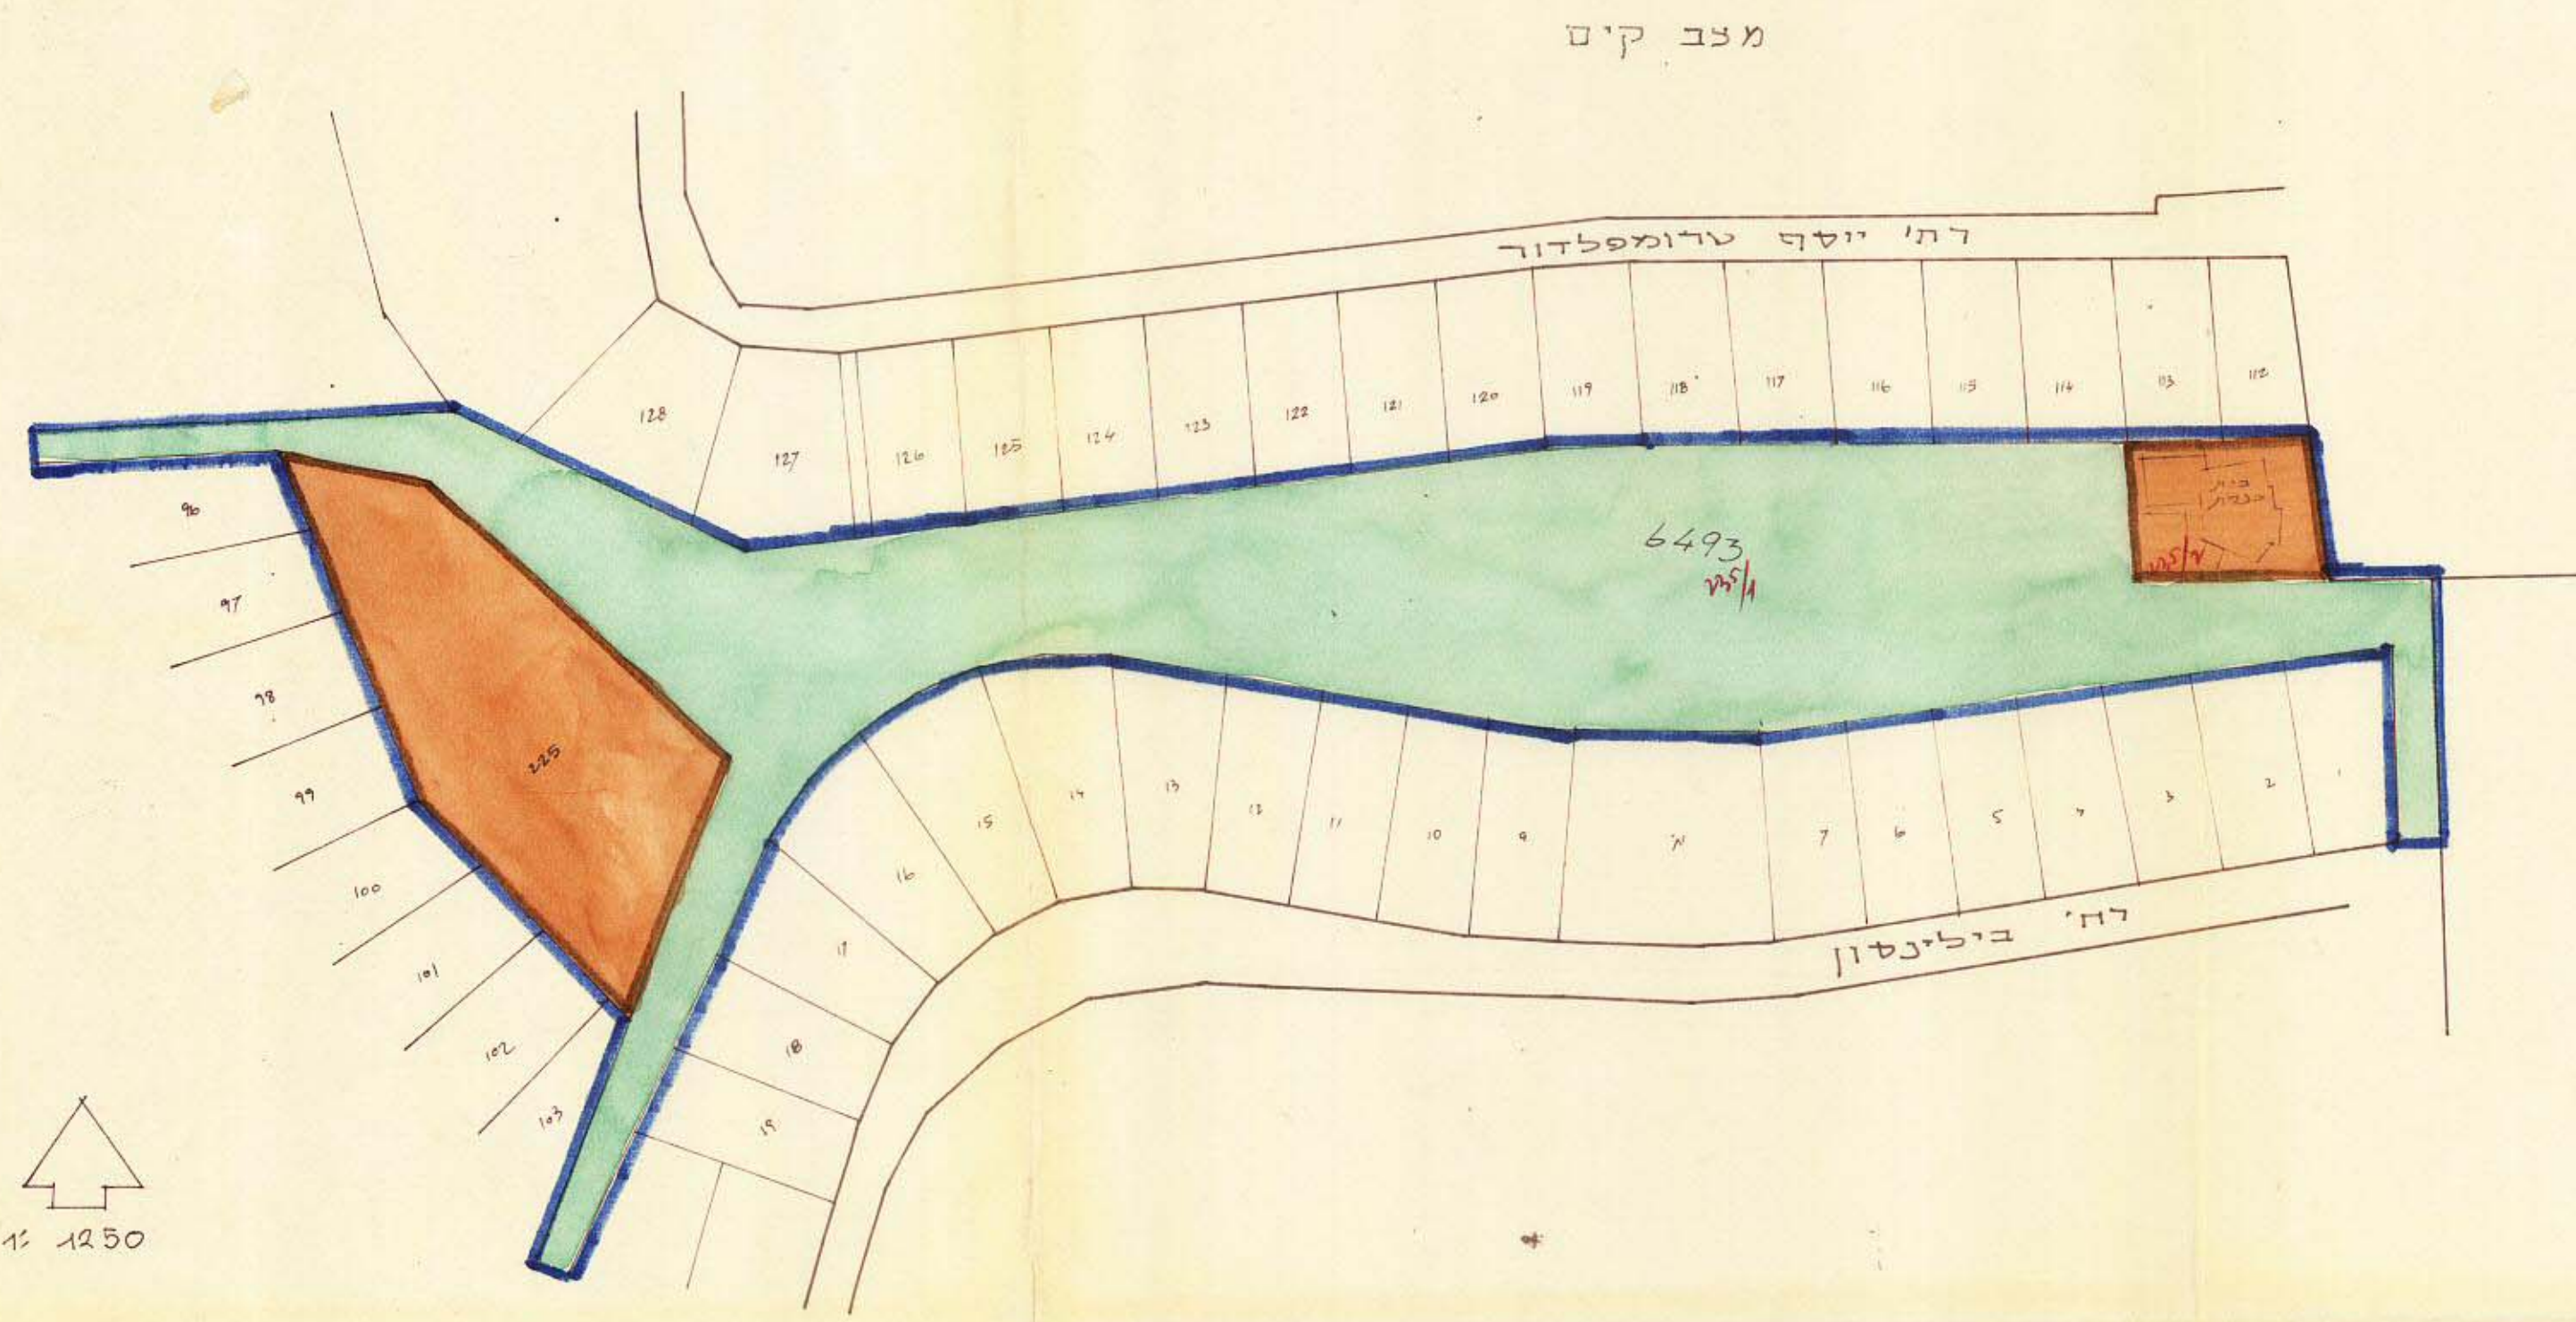

<p>הועדת המקומית לבניה ולתכנון ערים אונט</p> <p>תכנית: גז. אונט מס' תמ"ח 78 יום: 21/10/65</p> <p>אוסרה בישיבה מס' 203 הועברה לועדה המחוזית לתכנון ערים עם המלצה: איג' ע. און</p> <p>שהנדס הועדה: איג' ע. און לתכנון</p>	<p>הועדת המקומית לבניה ולתכנון ערים אונט</p> <p>תכנית: גז. אונט מס' תמ"ח 78 יום: 21/10/65</p> <p>אוסרה בישיבה מס' 203 הועברה לועדה המחוזית לבניה ולתכנון ערים עם המלצה: איג' ע. און</p> <p>שהנדס הועדה: איג' ע. און לתכנון</p>
---	--

<p>מסדר הפנים</p> <p>חוק התכנון והבניה תשכ"ה-1965</p> <p>מחוז: תל-אביב</p> <p>מרחב תכנון מקומי: אונט</p> <p>תכנית: אונט מס' 78</p> <p>הועדה המחוזית בישיבתה ה- 232</p> <p>יום: 25.10.65</p> <p>החליטה לתת תוקף לתכנית המקומית לעיל</p> <p>סגן מנהל כללי לתכנון: איג' ע. און</p>	<p>מסדר הפנים</p> <p>חוק התכנון והבניה תשכ"ה-1965</p> <p>מחוז: תל-אביב</p> <p>מרחב תכנון מקומי: אונט</p> <p>תכנית: אונט מס' 78</p> <p>הועדה המחוזית בישיבתה ה- 232</p> <p>יום: 12.11.65</p> <p>החליטה להפיק את התכנית המקומית לעיל</p> <p>סגן מנהל כללי לתכנון: איג' ע. און</p>
---	---