


מרחב תכנון מקומי "אונז"

תכנית מפורטת תמ"ב 193

פז"ס 6490 : תכנון מפורטת תמ"ב 193 : 3/43/1

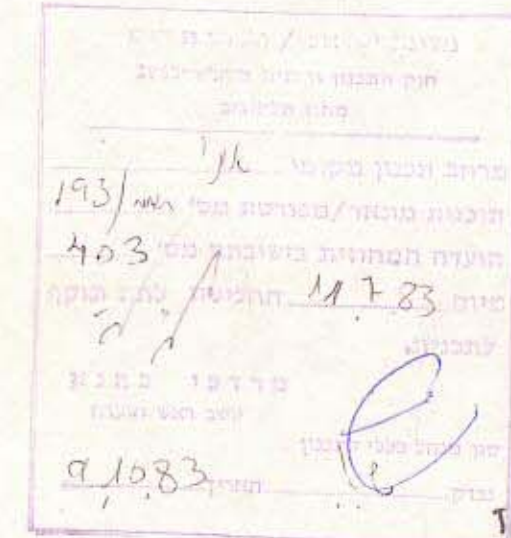

מחוז : תל-אביב

נפה : תל-אביב יפו

מקום : קרית אונז

גוש : 6490


חלקה : 242, 243, 252-256

בעל הקרקע : מנהל מקרקעי ישראל

יועץ ועורך : הועדה המקומית לתכנון ולבניה, אונז

מכרז :

- גבול התכנית
- מסלול סביב גוש
- מסלול סביב רחוב
- שטח לבנין
- שטח לבנין פארק
- דרך ק"מ או כחולות
- גבול חלקה 6490
- גוש
- בנין ק"מ
- קו בנין
- רוחב הדרך
- חניה
- תוספת מוצעת
- מסלול הגוש


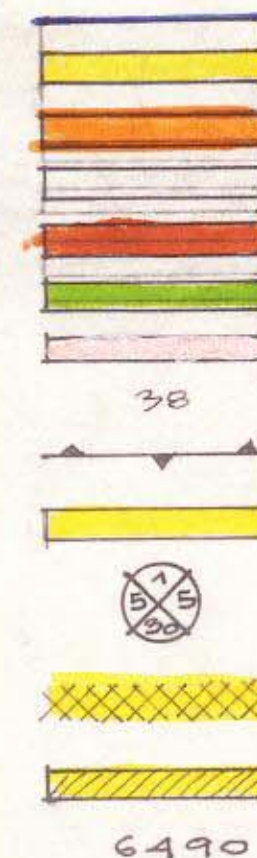


חותמות :

בעל הקרקע :

יועץ התכנית :

עורך התכנית :

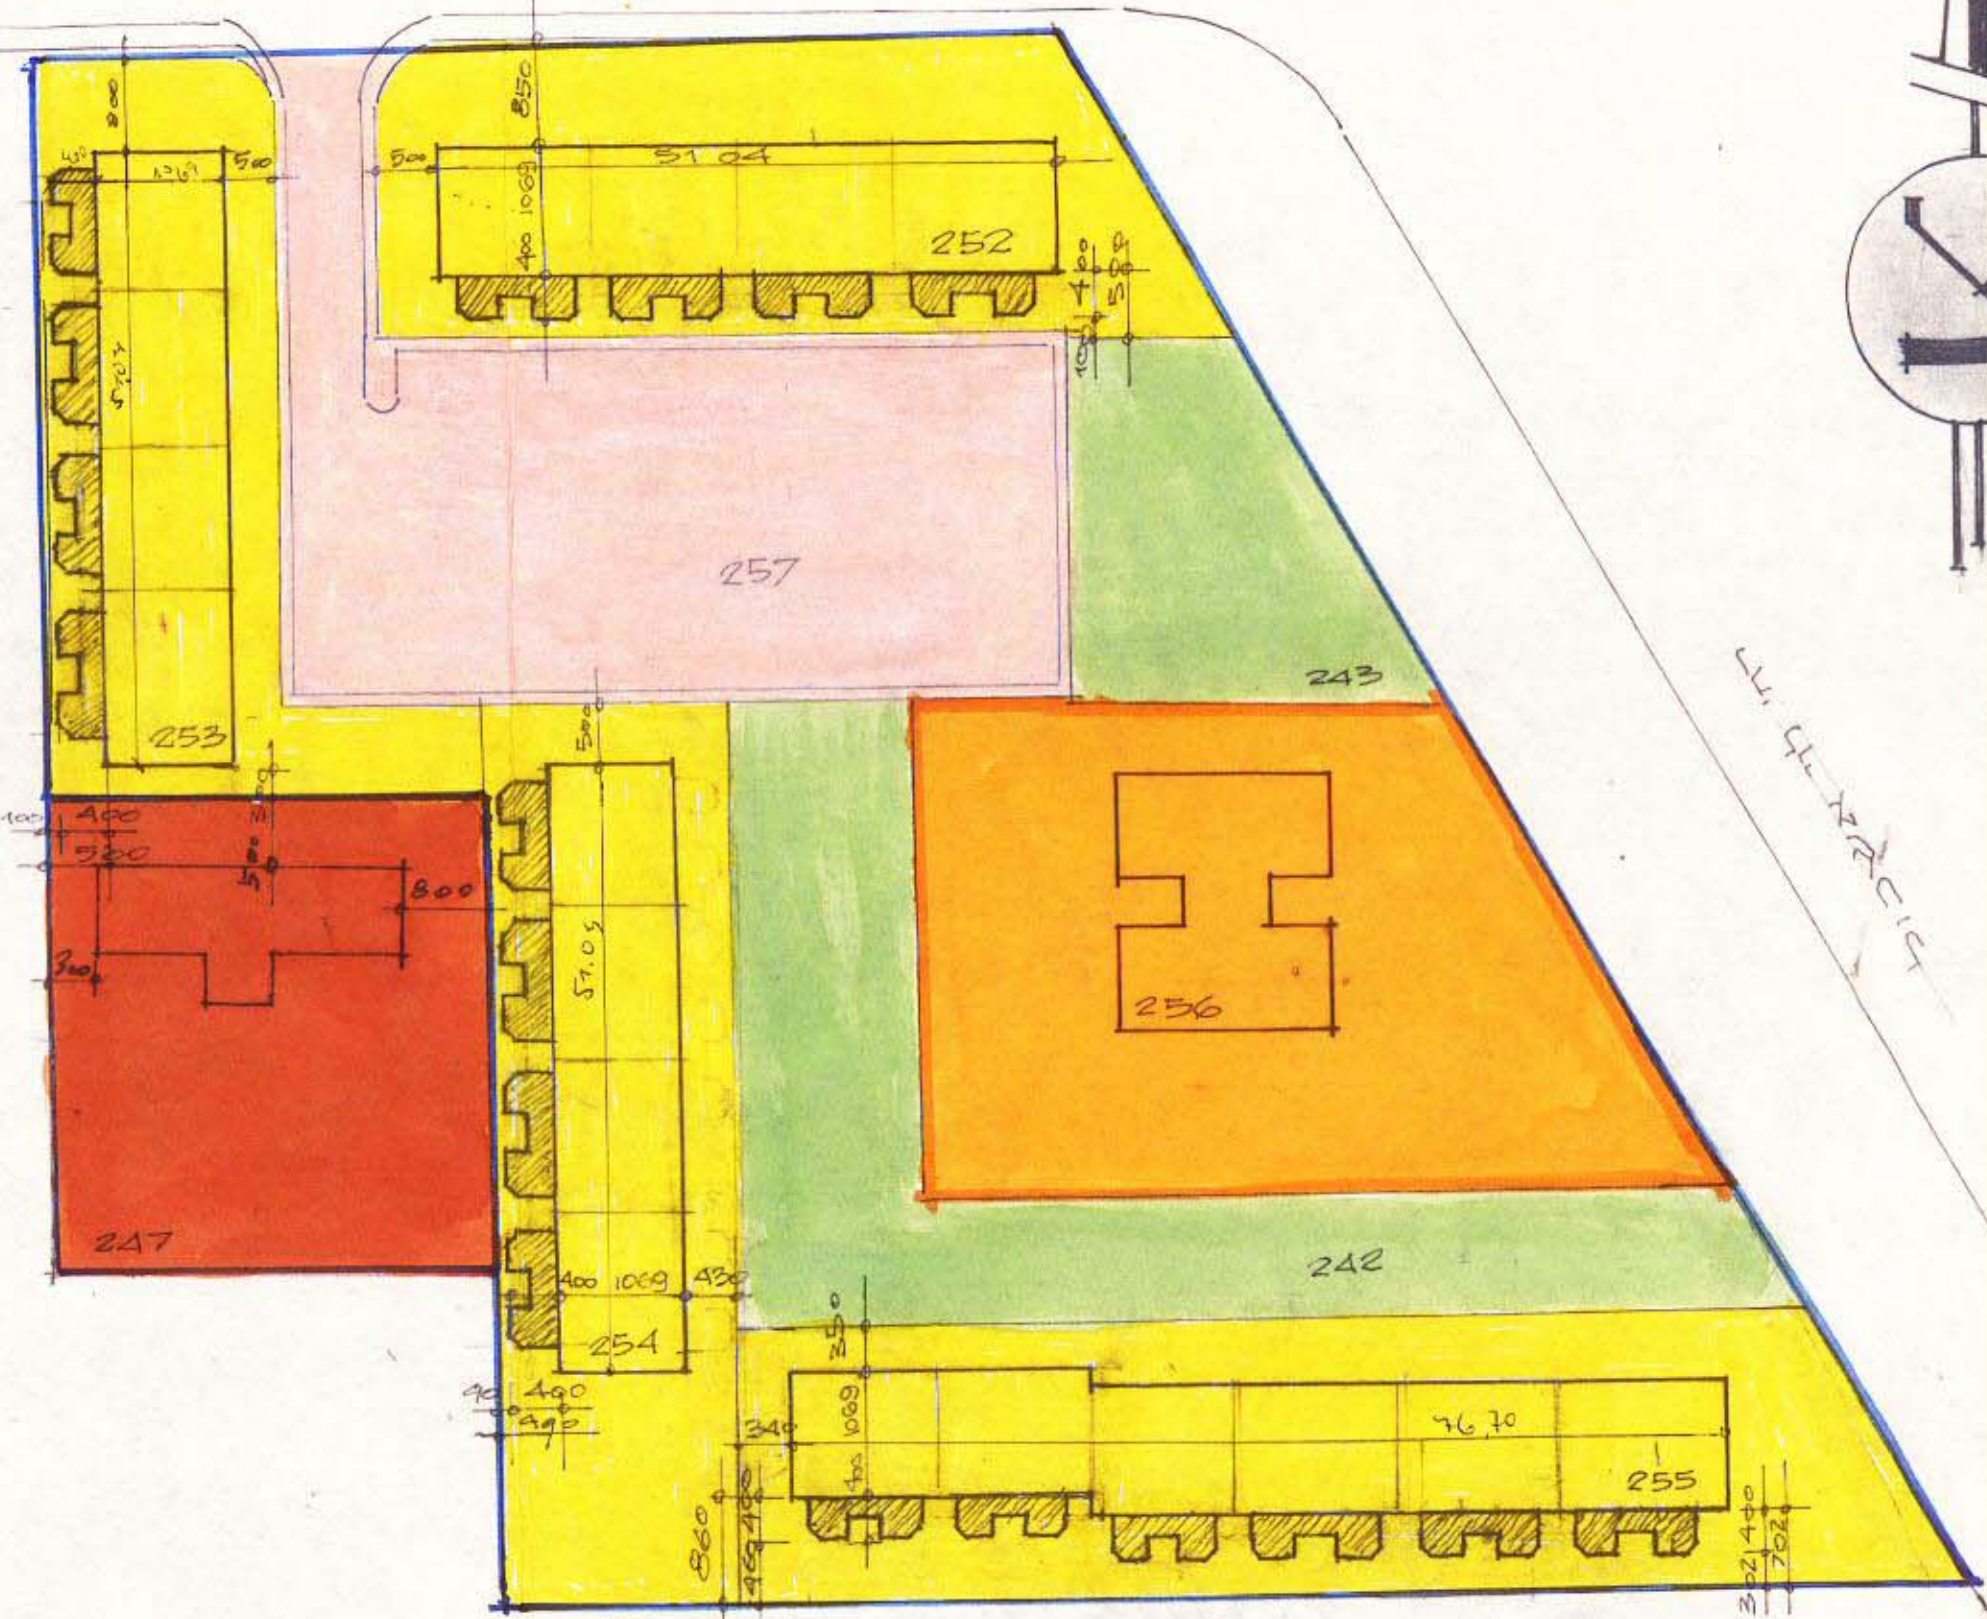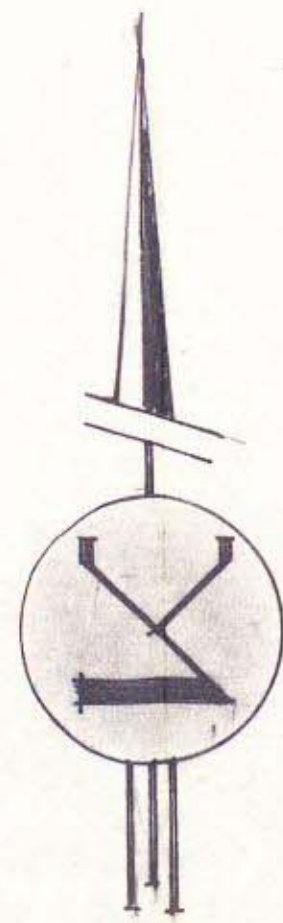

סלע סלע ק"מ 1:625

גוש : 6490

חלקה : 242 : 243 : 252 : 256

מס' בנין	ק"מ	מוצא	סה"כ	יחידות
252	68.30	1930	87.60	22
253	68.30	1930	87.60	22
254	68.30	1930	87.60	32
255	68.30	1930	87.60	48

סה"כ 144



תכנית סלע ק"מ 1:1250