

תכנית שכון צבורי

קרית אונו

הוכנה על פי חוק רישום שכונות
צבוריים (הוראת השעה) תשכ"ד 1964.

תכנית מס': 3/43/15



ק. ח. 1:1250

גוש 6492 חלקות 230, 232, וחלק מחלקה 201.

שטח התכנית: 19,973 ד'

מנהל מקרקעי ישראל
חתימת היוזם: מינהל מקרקעי ישראל

יוסף הס
מועד מוסמך
אחראי פיקוח / משרד ומדינת


חתימת המגיש: משרד הבינוי והשיכון
משרד הבינוי והשיכון

חתימת בעל הקרקע: מינהל מקרקעי ישראל

תוכנית זו הוכנה לפי תבנית לצדכי רישום ח.ל. 36/84,
שהוכנה על ידי מחלקת המדידות של מינהל מקרקעי
ישראל מחוז תל אביב.



מקרא

- גבול התכנית
- אזור מגורים 1 ק
- אזור מגורים 2 ק
- גן צבורי
- שטח שאינו כלול
- דרכים וחניות צבוריות
- דרך לביטול
- מס' חלקה ושומה
- גבול גוש

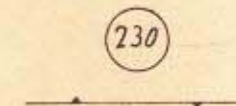

ק.ח. 1:2500

תרשיך הסביבה

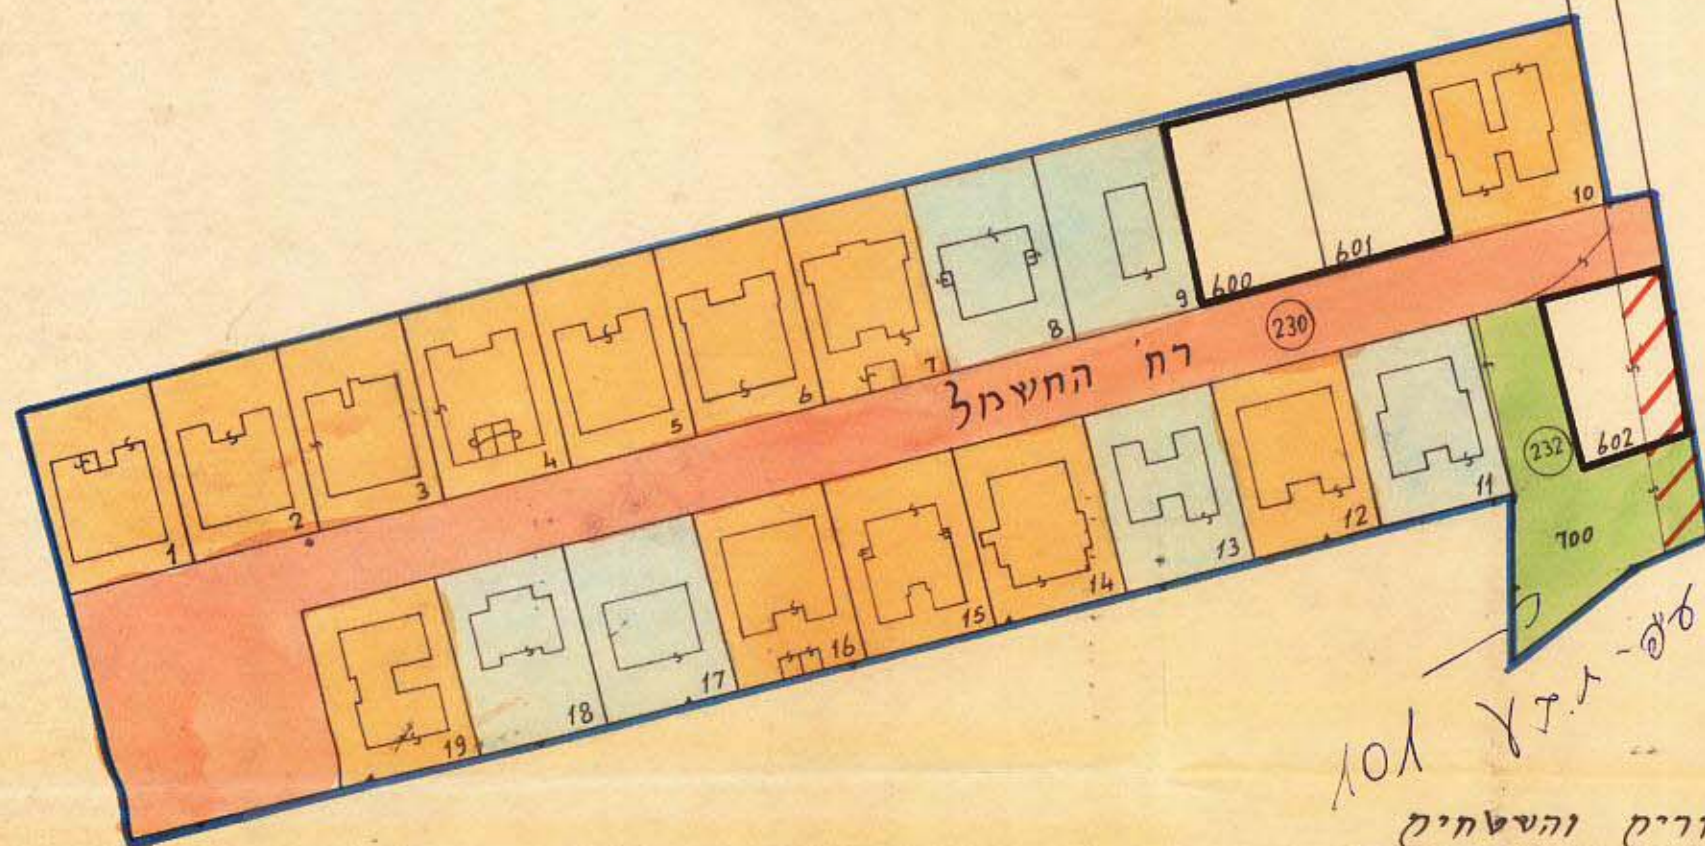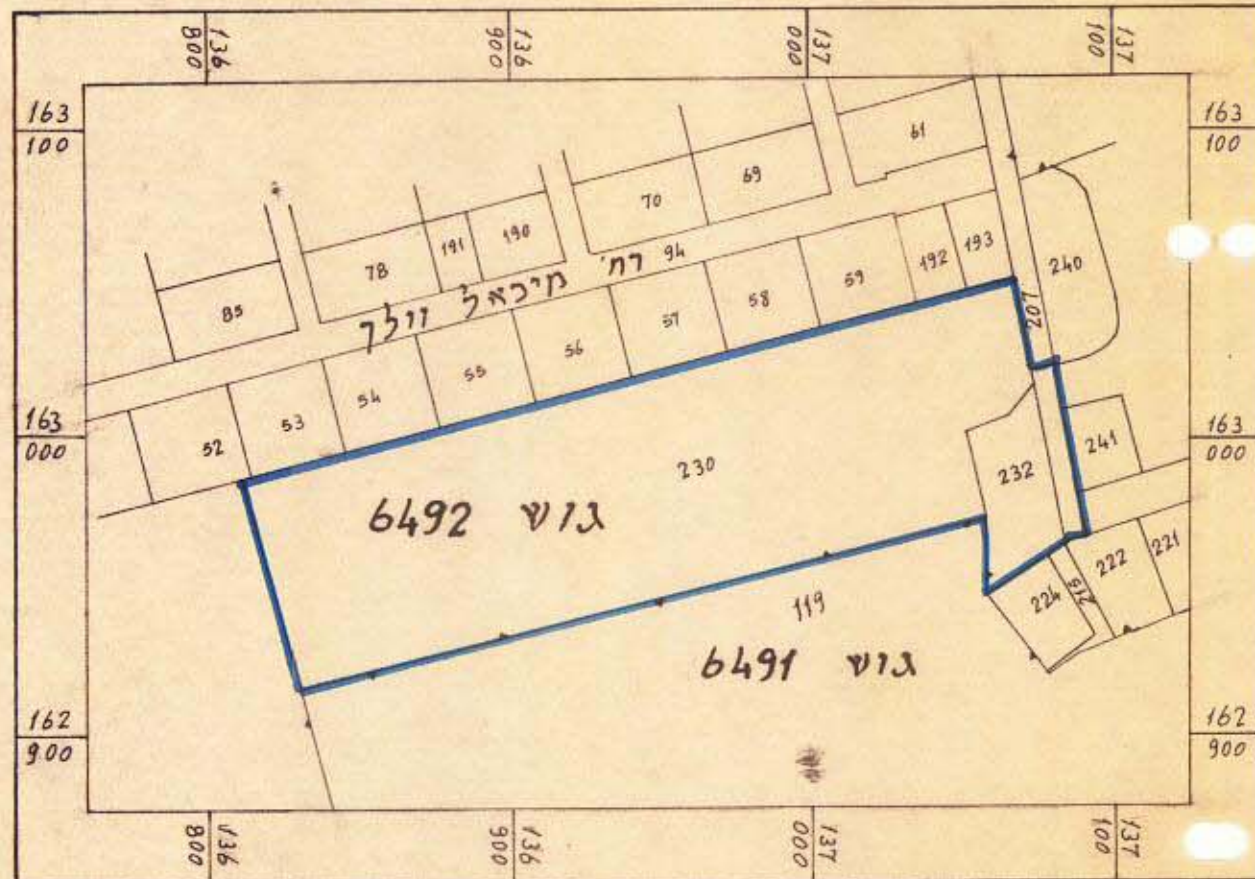

טבלת האזורים והשטחים

שם האזור	מס' המגרשים	שטח בדונמים	שטח ב%
אזור מגורים 1 ק	1-7, 10, 12, 13, 14, 16, 19	8.769	43.90
אזור מגורים 2 ק	8, 9, 11, 13, 17, 18	3.966	19.86
גן צבורי	700	1.019	5.10
שטח שאינו כלול	600-602	1.893	9.48
דרכים וחניות צבוריות		4.326	21.66
		19.973	100.00

אשראי
אשראי
אשראי