
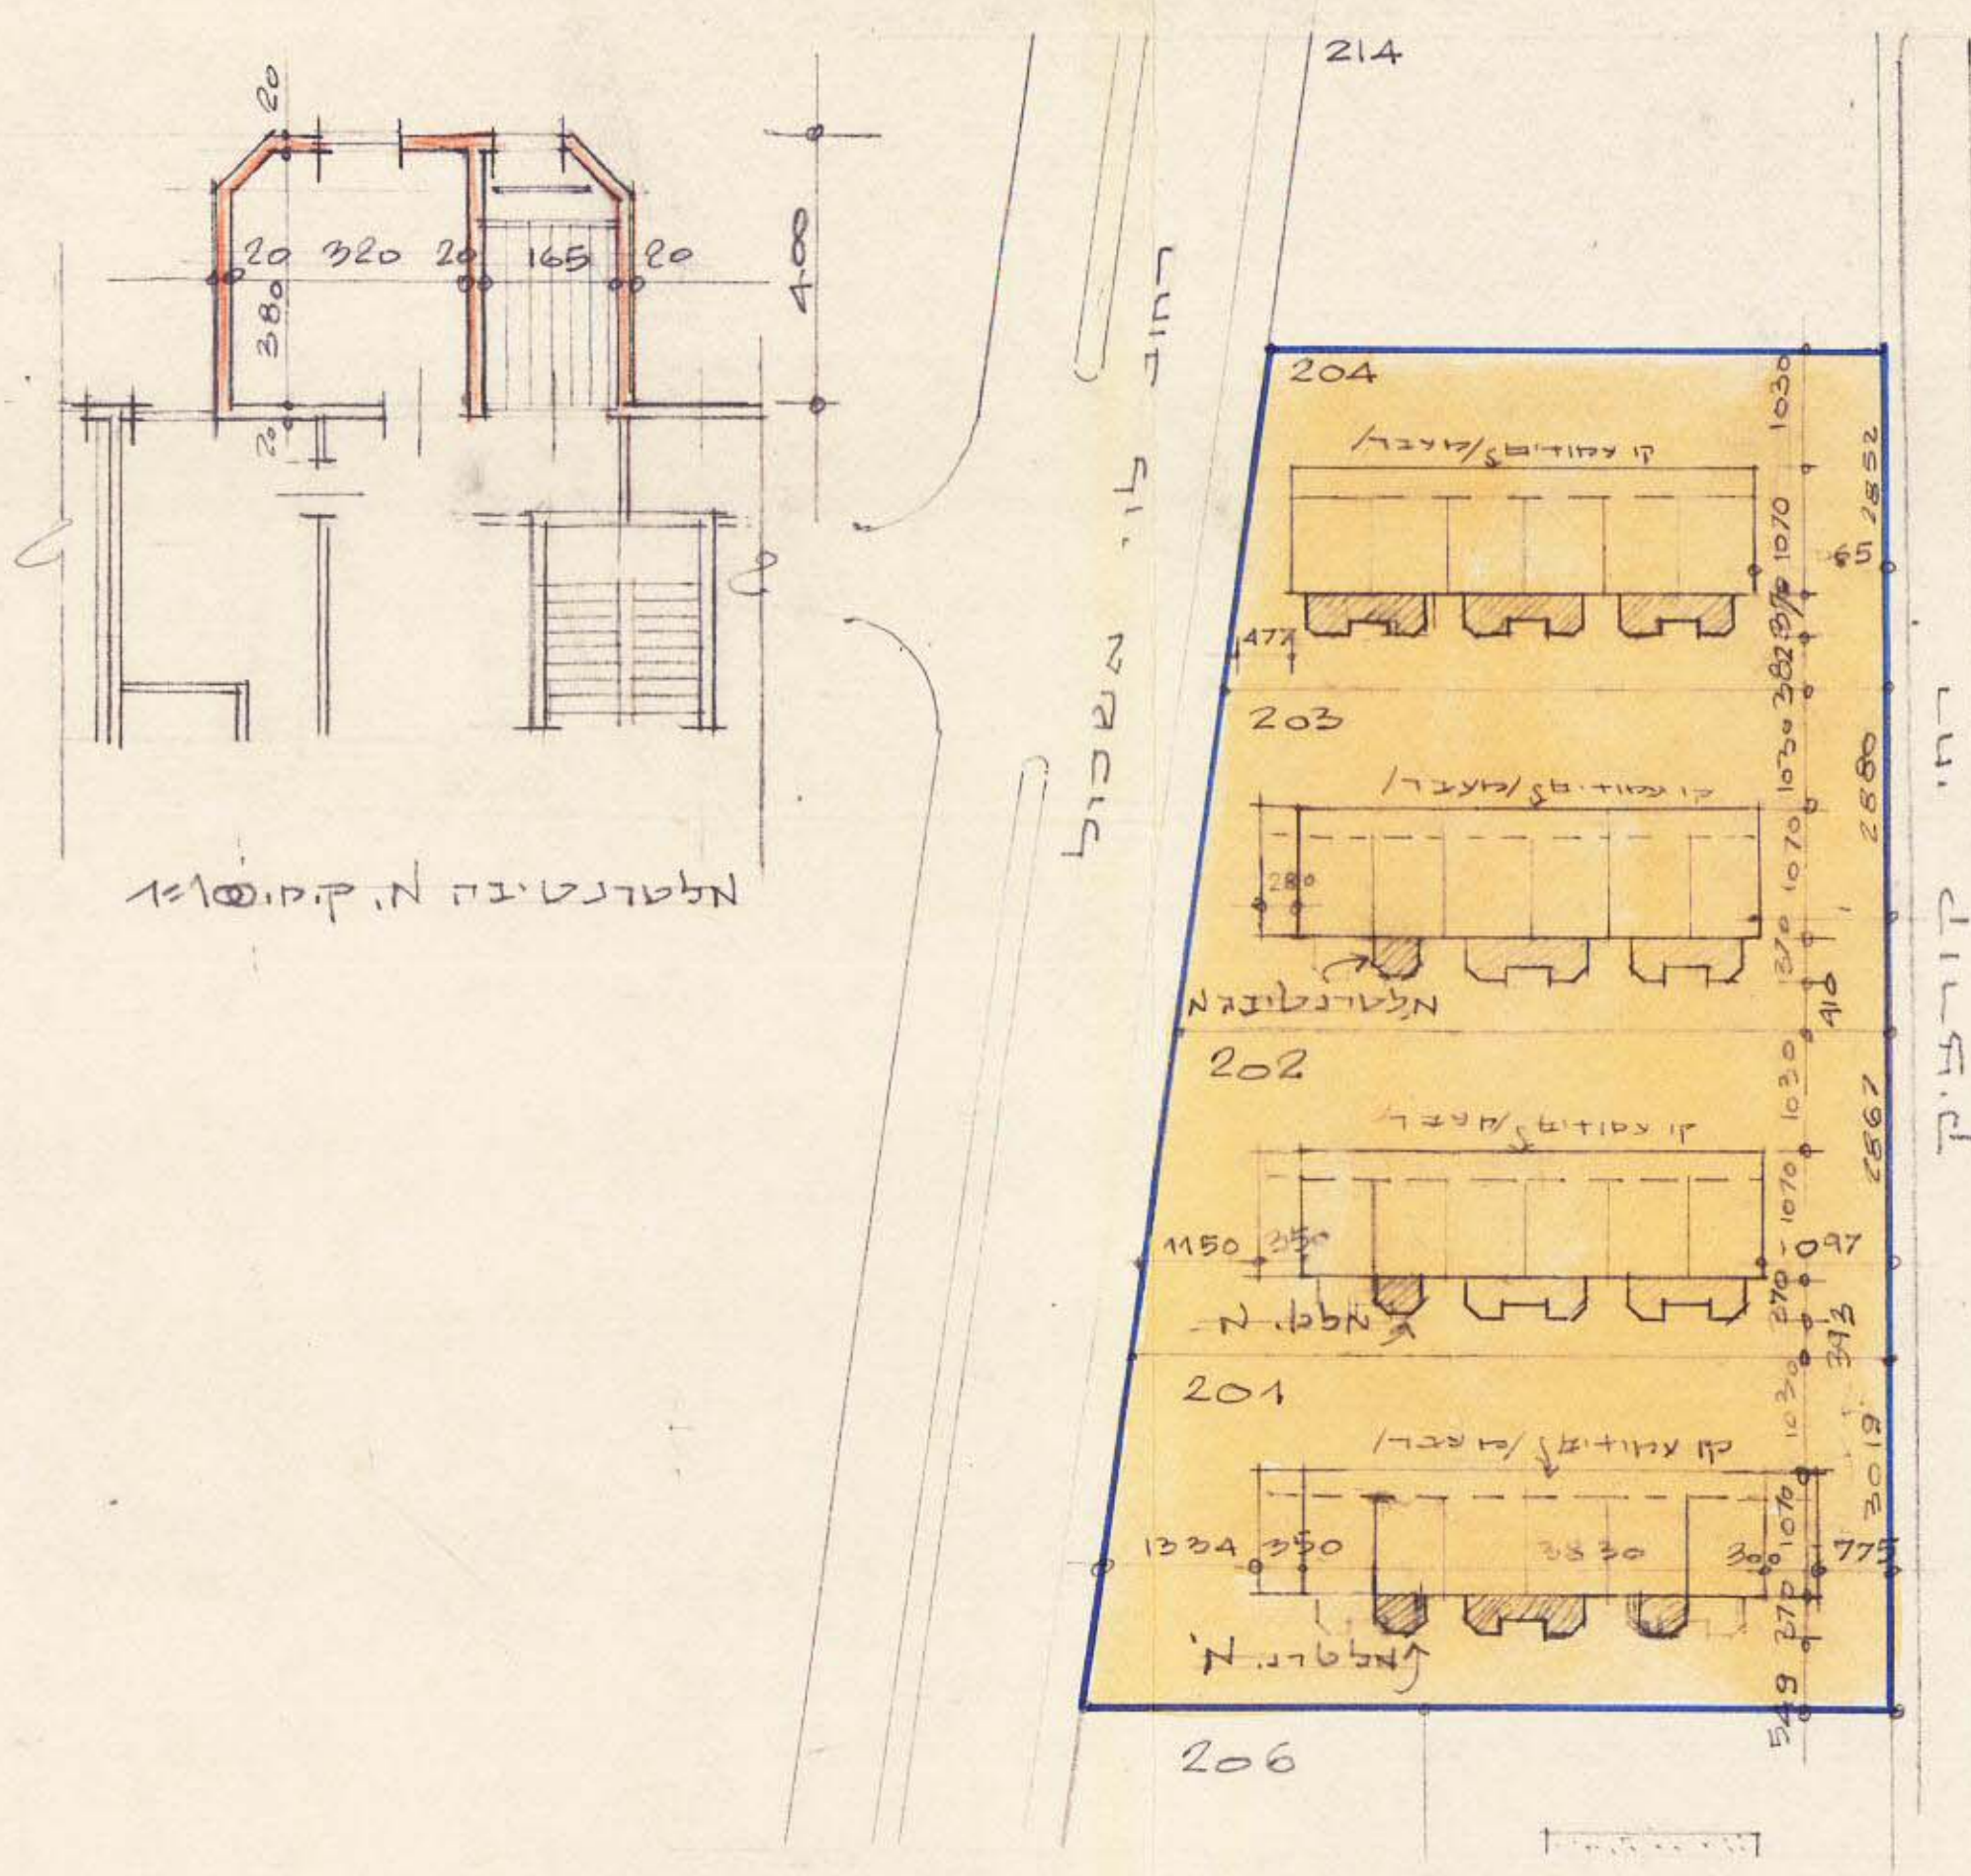



מרחב תבנון מחוקי "חונן" תוכנית מפורטת תמס. 212.

שנוי לתכנית מפורטת מס' תמס. נ. 66.



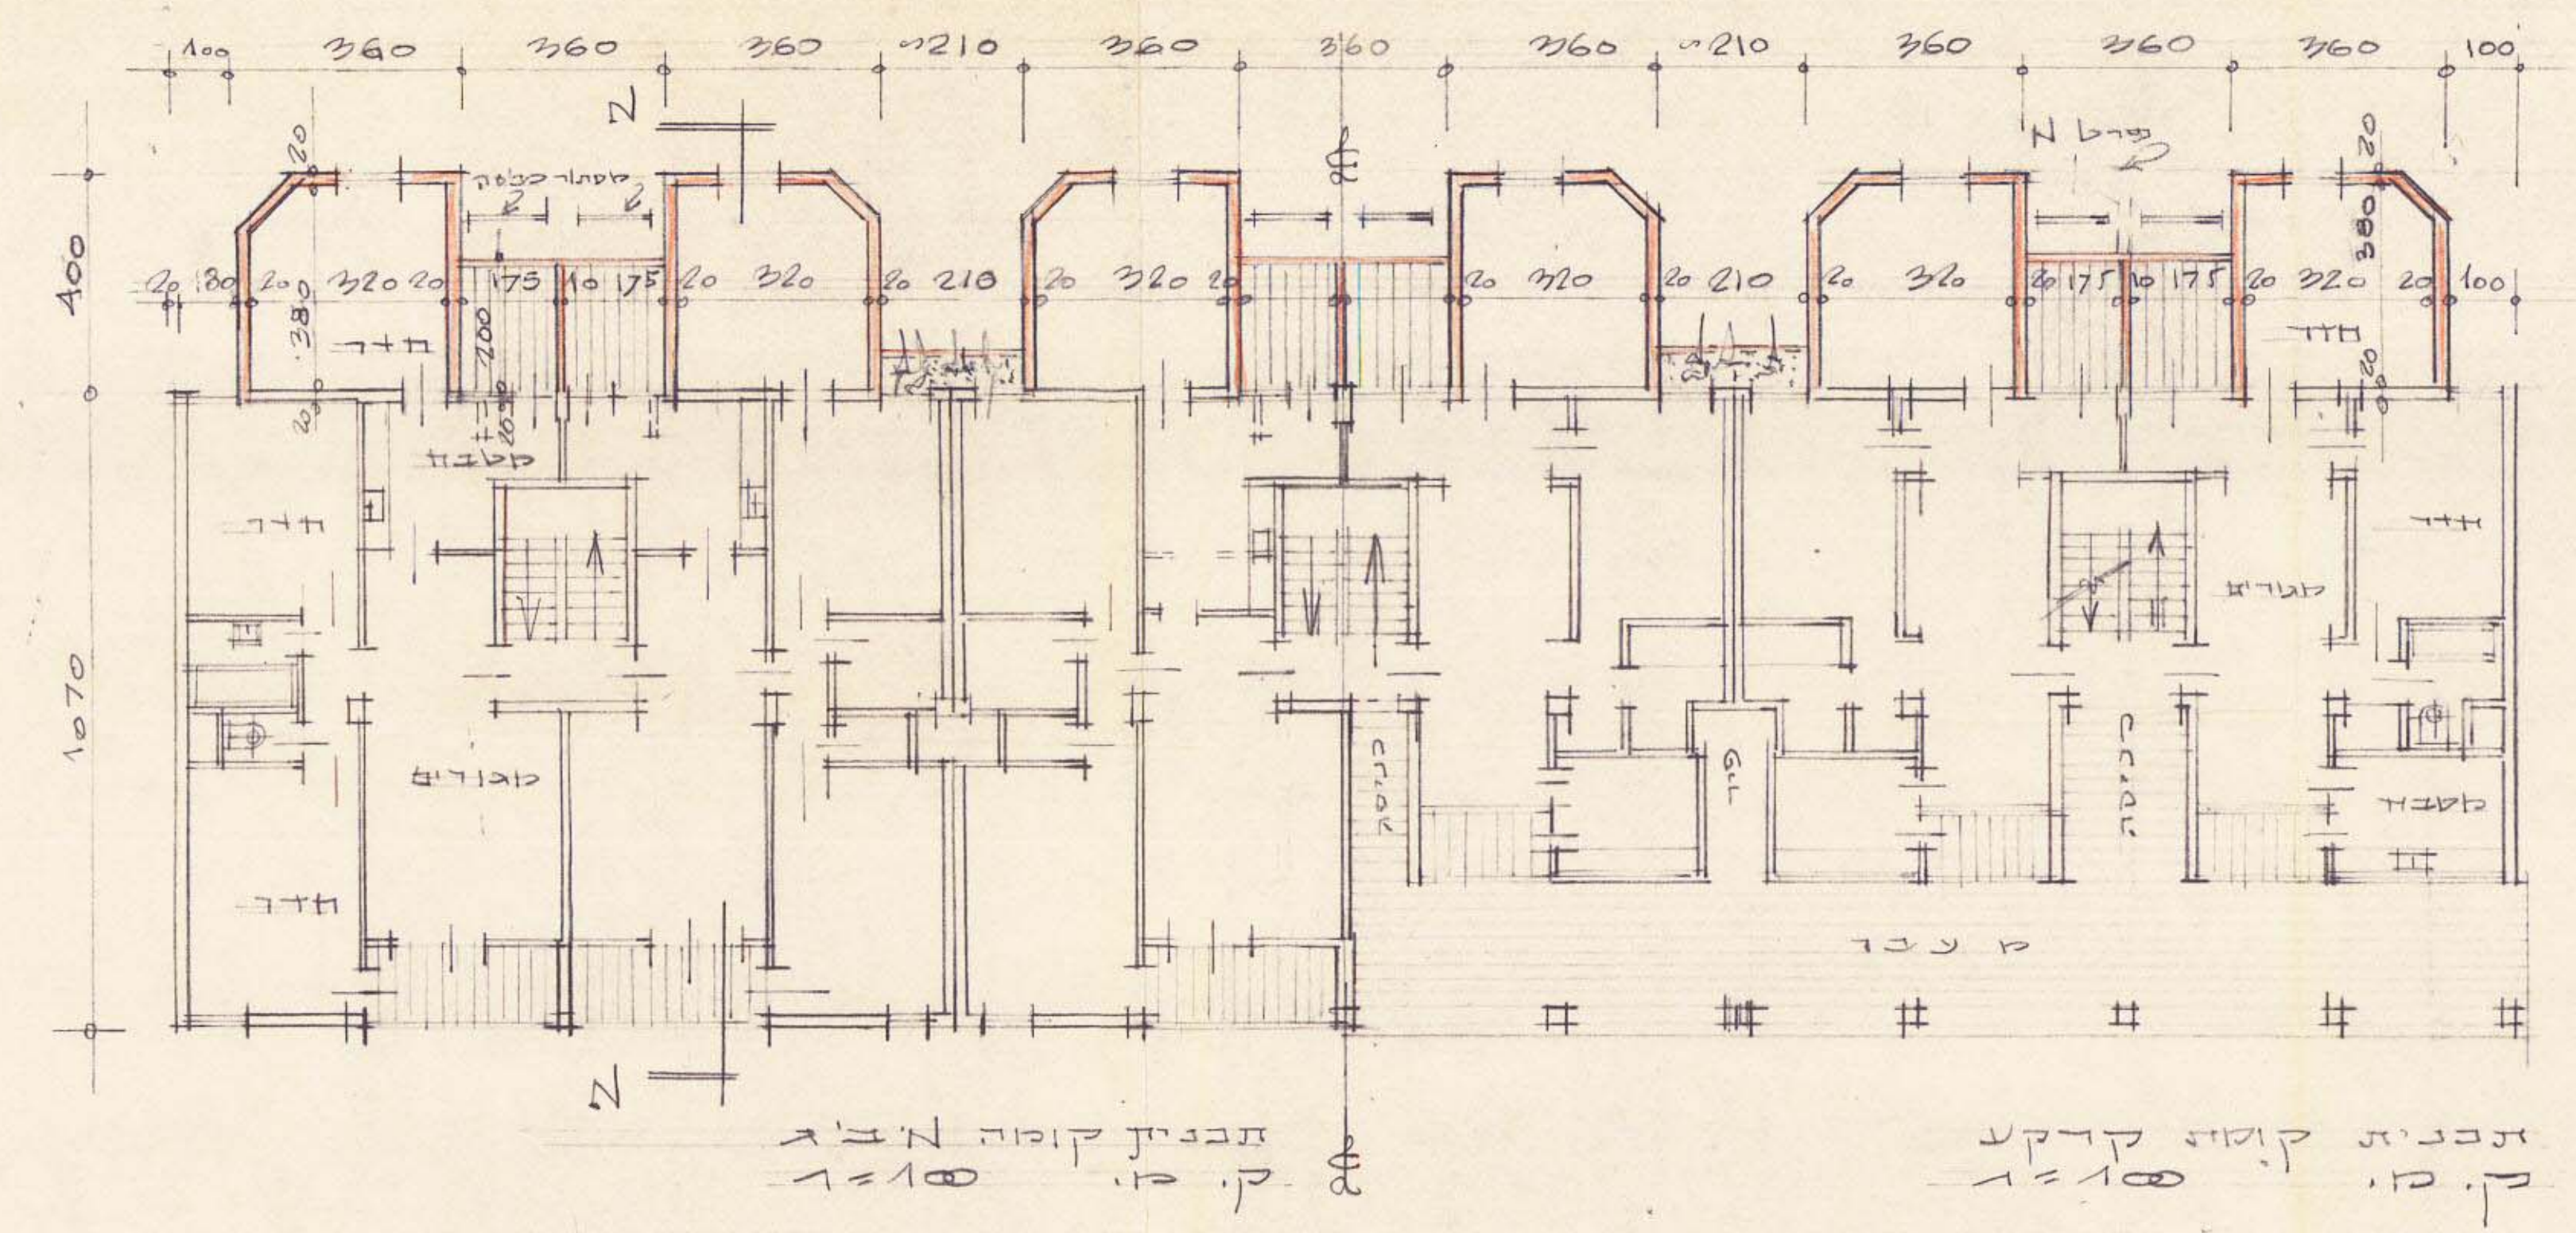


גוש 6497
חלקה 201, 202, 203, 204

מס' חלקה	שטח חלקה	שטח יחידה	שטח יחידה	מס' יחידה	מס' חלקה	שטח חלקה	שטח יחידה	מס' יחידה
201	1,361	73.00	54.00	1	202	1,748	67.00	54.00
203	1,640	77.50	54.00	1	204	1,511	54.00	54.00
204	1,511	54.00	54.00	1				

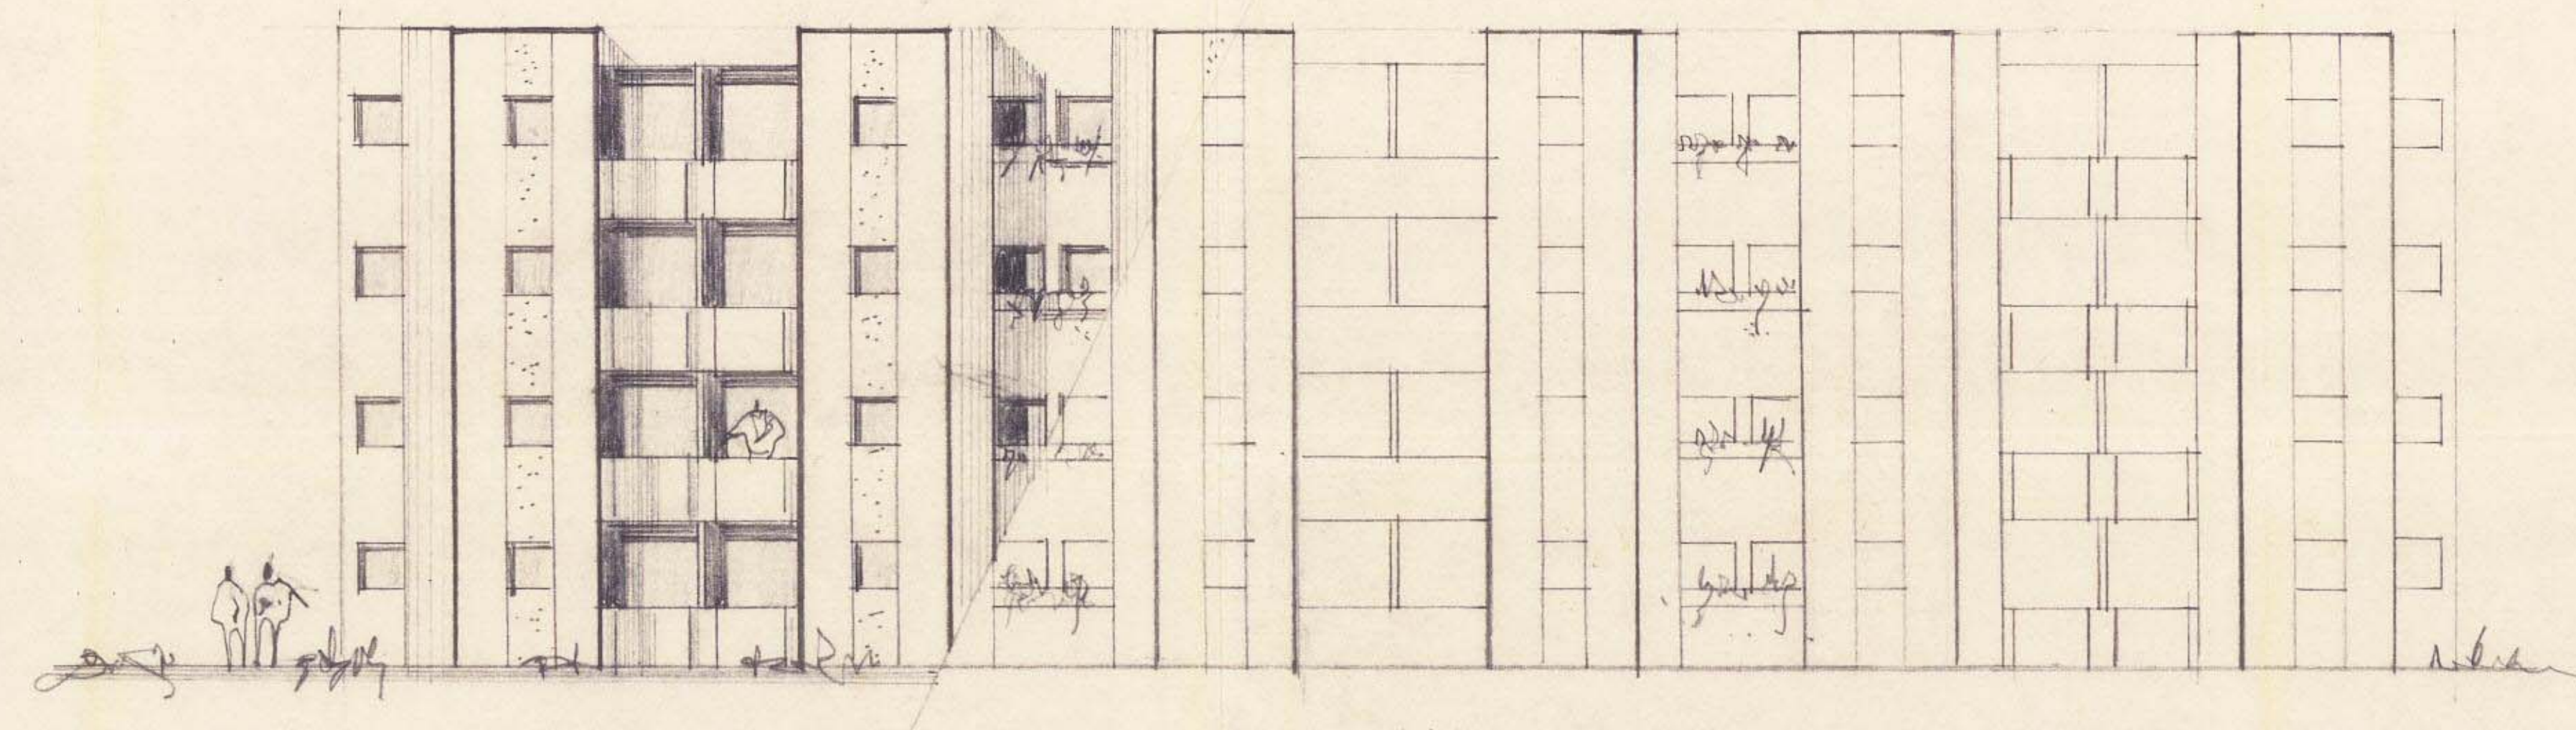

כאב סוצ'ע קמ. 1:625

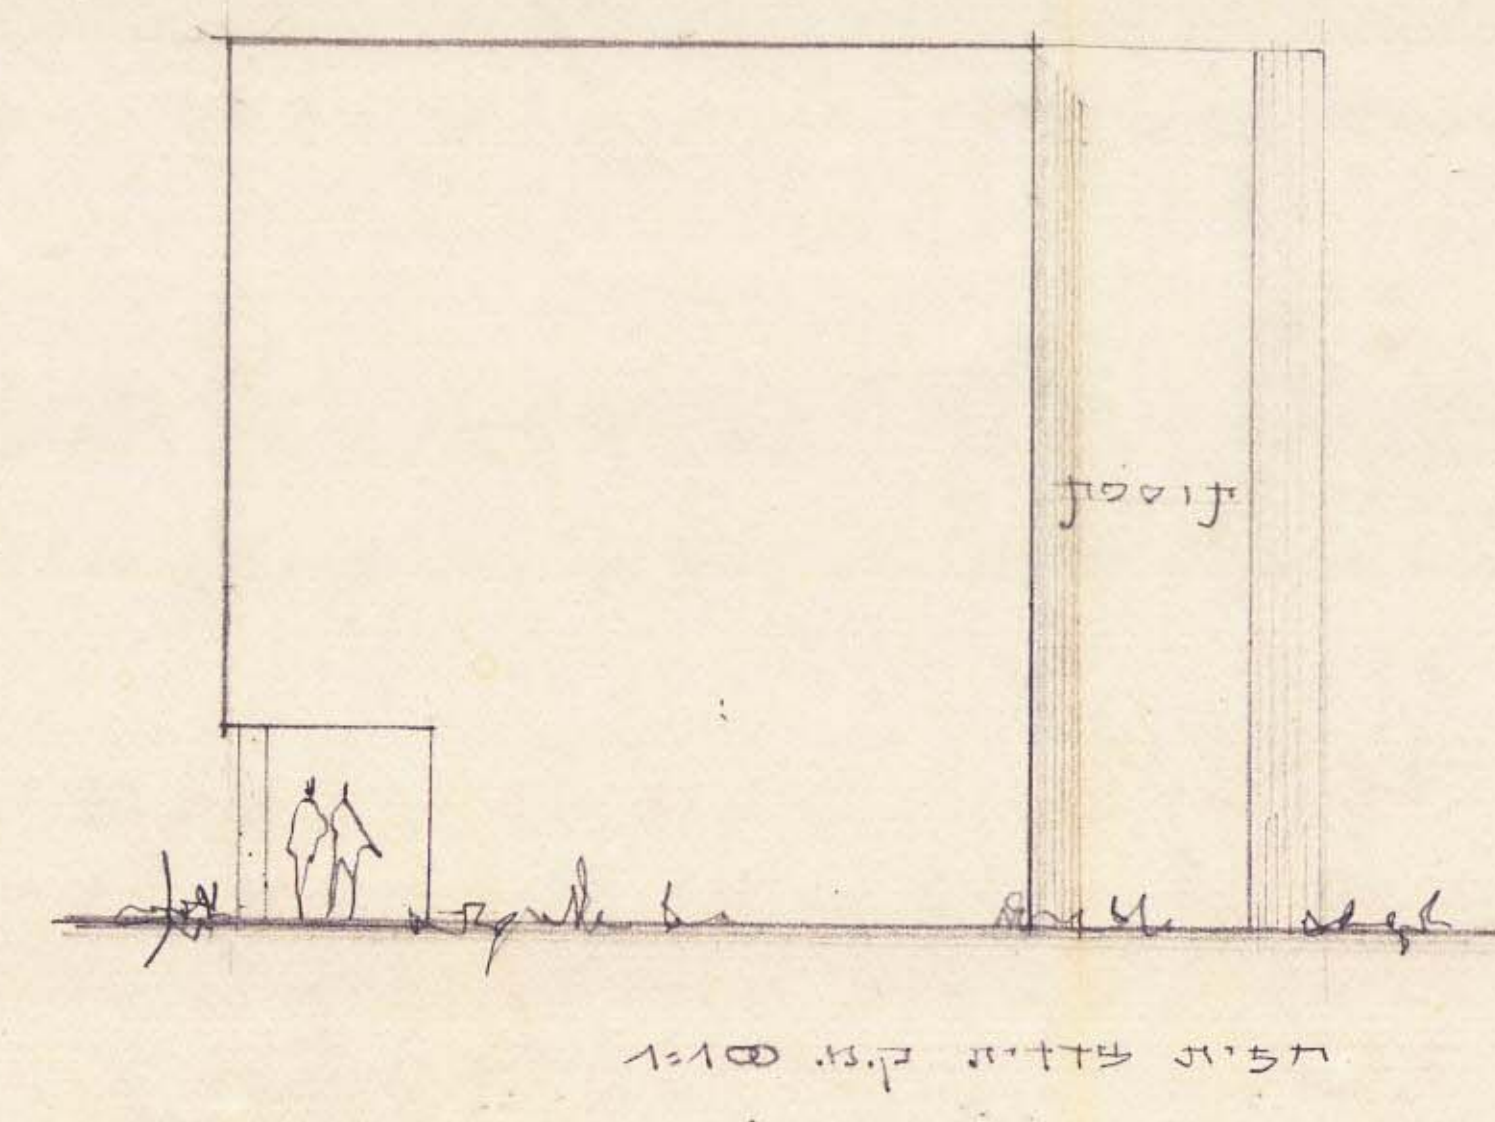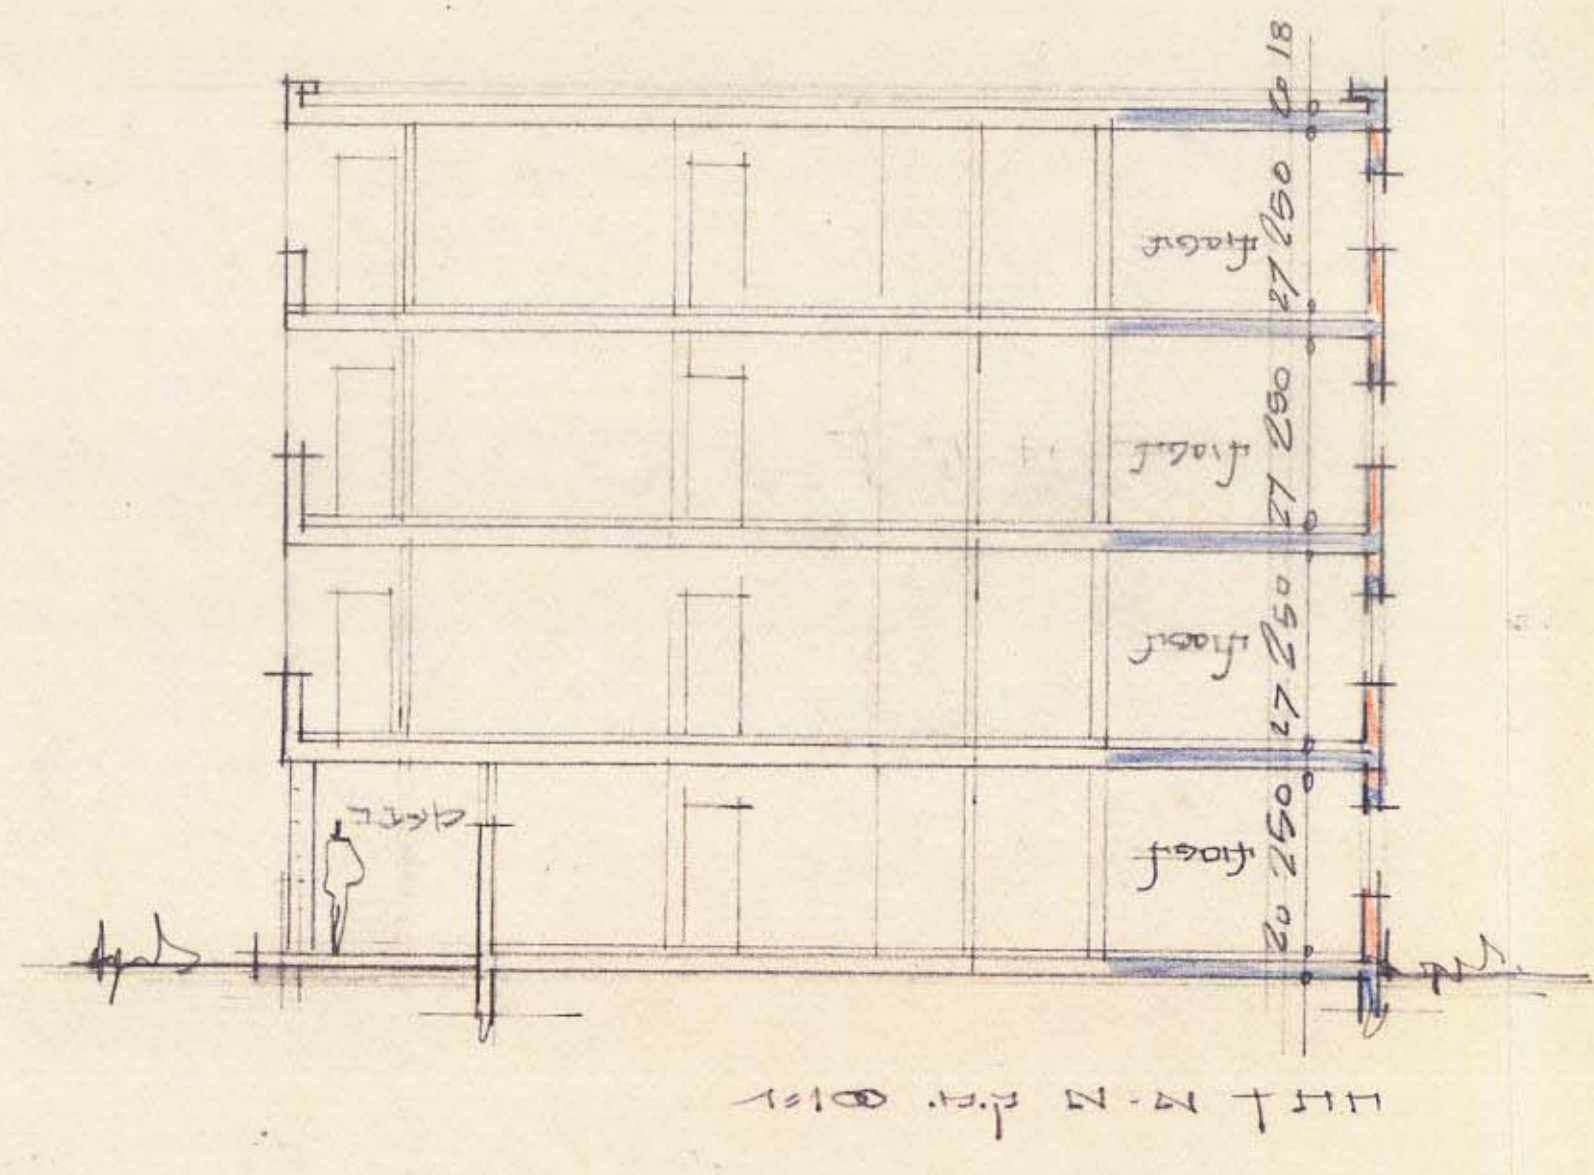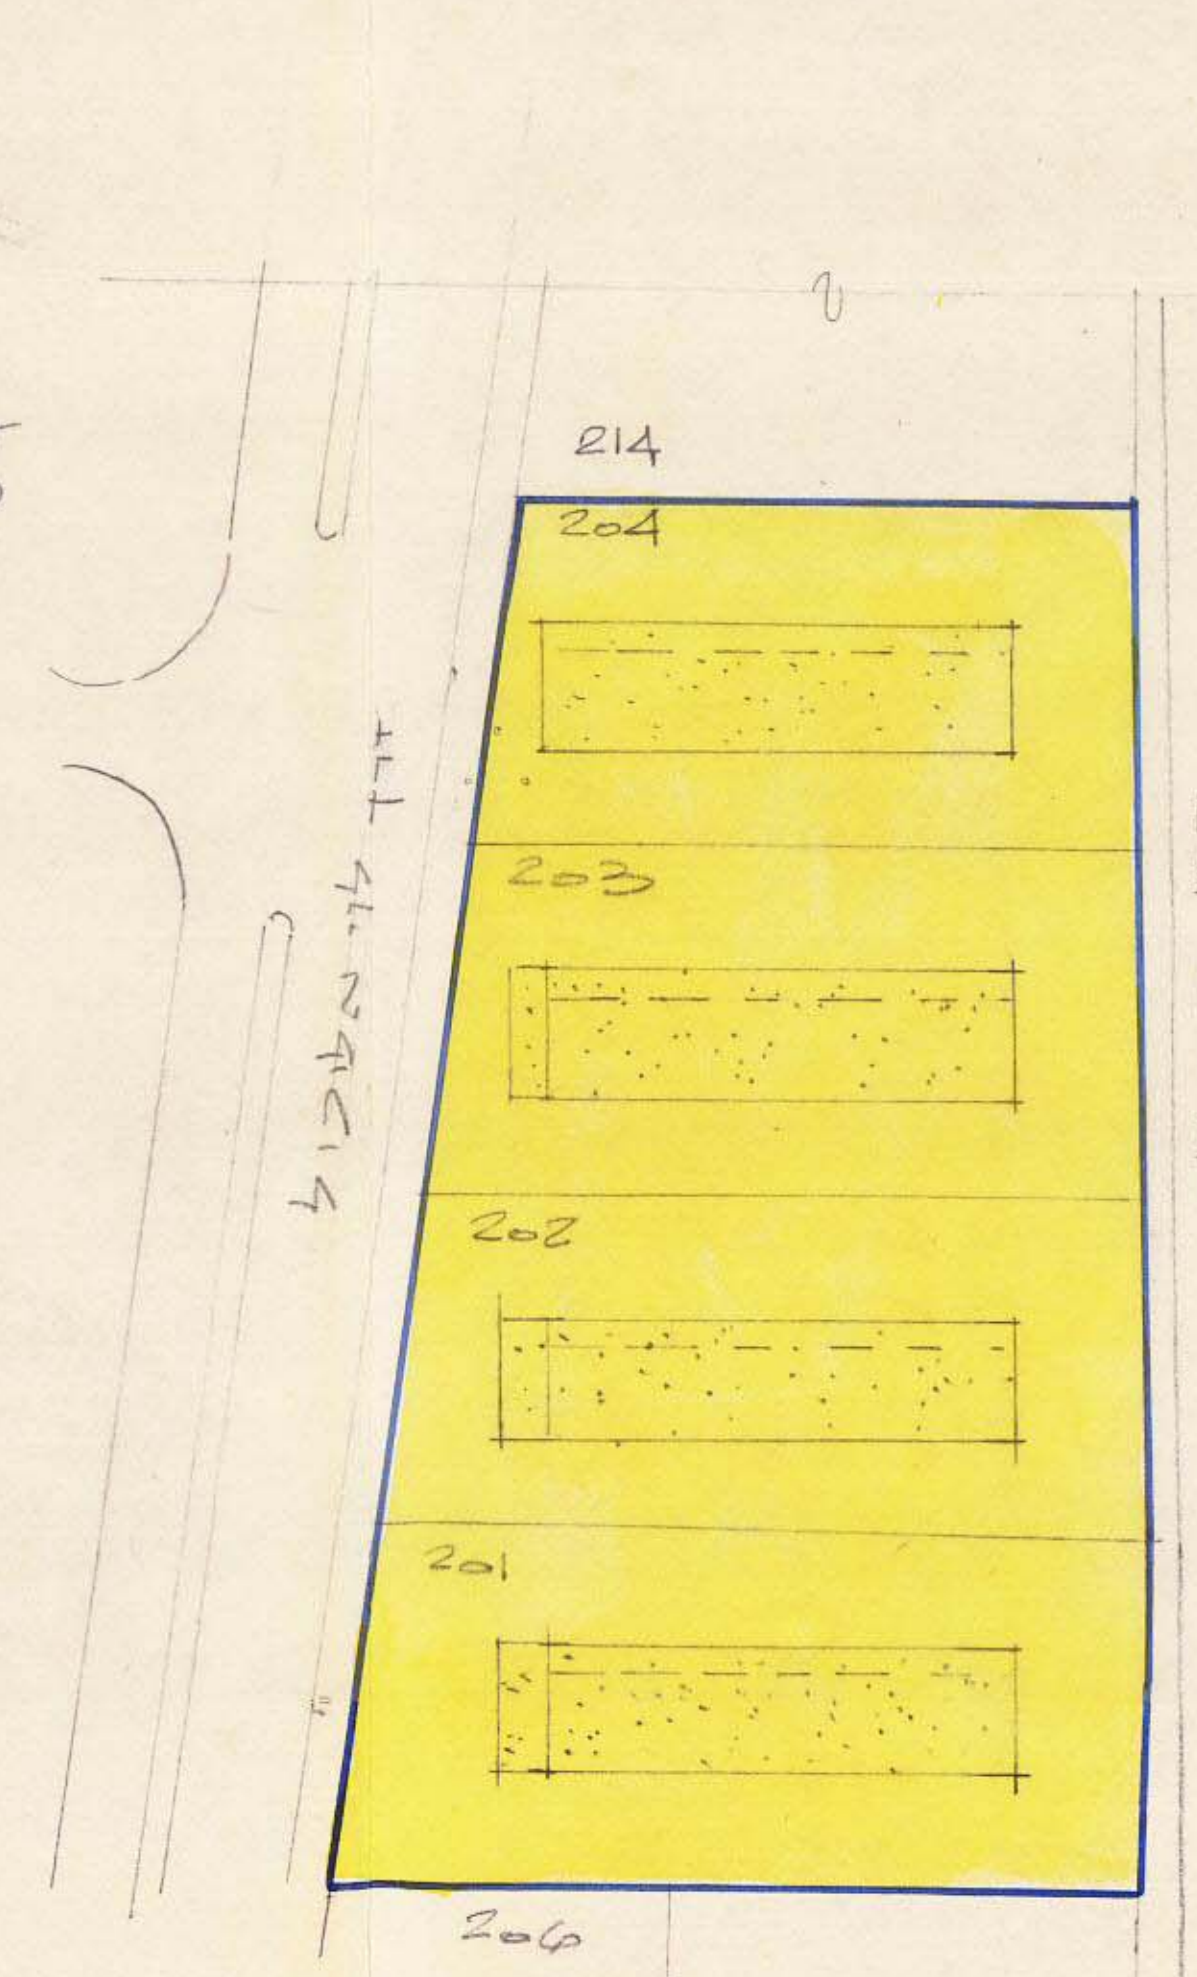

מחוז: תל-אביב
נ"ס: תל-אביב יפו
מועצה מקומית: קרית-חונן
גוש: 6497
חלקה: 201, 202, 203, 204
בעל הקרקע: מינהל מקרקעי ישראל
יזם ועורך התכנית: ועדה מקומית לתוכנון ולבניה חונן
שקטת תכנית 6860 מ"ר

- צ'קרא:
- גבול התכנון
 - אזור מגורים
 - אזור קבוצת
 - שטח לבנין ציבורי
 - דרך קיימת
 - דרך מוצעת
 - שטח ציבורי פתוח
 - גבול גוש
 - מרכז אפרחי
 - מספר הדרך
 - קו בנין
 - לוחב הדרך
 - כנין ק"מ
 - תוספת מוצעת

חותמות:
בעל הקרקע:
יזם התכנית:
עורך התכנית:
20.8.25
הנכח מוקדמת מס' 3
הודע הוקדמת לוחבן לבניה-אזורי
מס' 134/25
מס' 134/25
מס' 134/25
מס' 134/25

מאדע-יחול ומודע מקרקעין וחכמים בעים
אשרת צעור
אשרת צעור
עם
חתימה