

3.01 - 11/11/71
 6/10/75

הועדה המקומית לתכנון ולבניה "אונו"



מרחב תכנון מקומי "אונו"

תשריט מצורף לתכנית מספר תמ"ח 123
 שנוי לתכנית מפורטת מס' 91

טבלת הבנינים ועממיהם

בית מספר	מספר קומות	יעוד הבנין	מספר י"ד	שטח בנוי בקומה
1	ע+5 1/2	מגורים	22	380
2	ע+5	"	20	"
3	ע+5 1/2	"	22	"
4	ע+5	"	20	"
5	1	מסחר 750 ס"ר ק. קרקע וסטרידים 750 ס"ר ק. מרתף		

מחוז : תל-אביב
 נפה : תל-אביב י"ב
 מועצה מקומית קרית-אונו
 גוש : 6496
 חלקות : 12, 13, 16, 17 חלקיים
 שטח התכנית : 14,390 מ²
 היוזם : האחים גרין, קרית אונו
 המתכנן : משה קופמן, תל-אביב
 בעל הקרקע : האחים גרין ומנהל מקרקעי ישראל

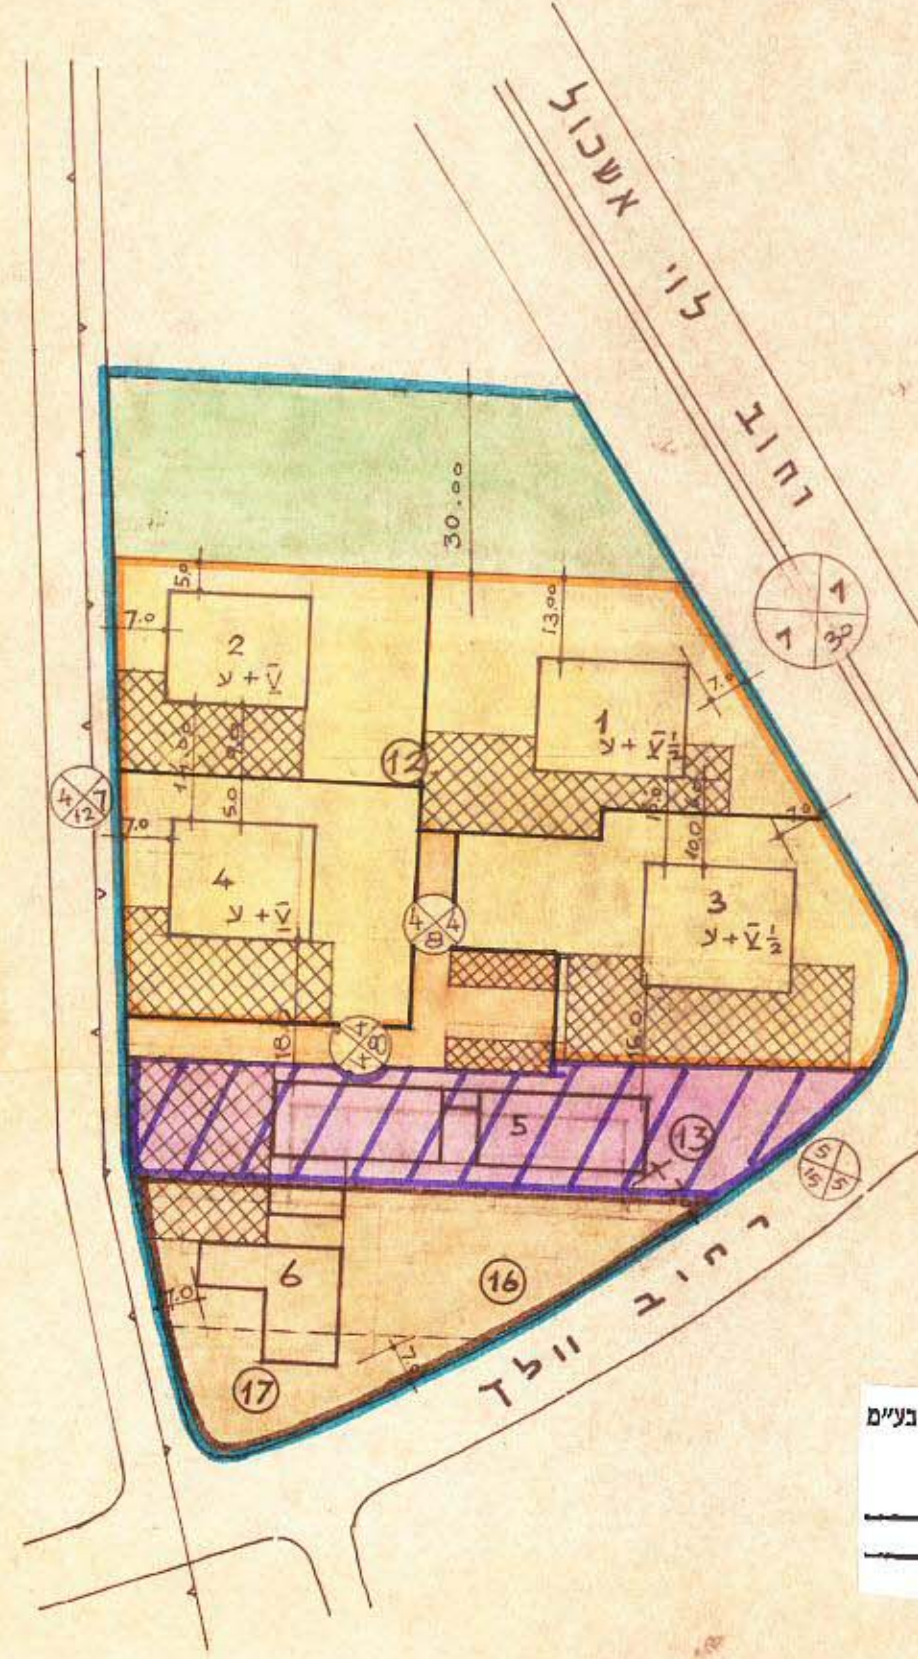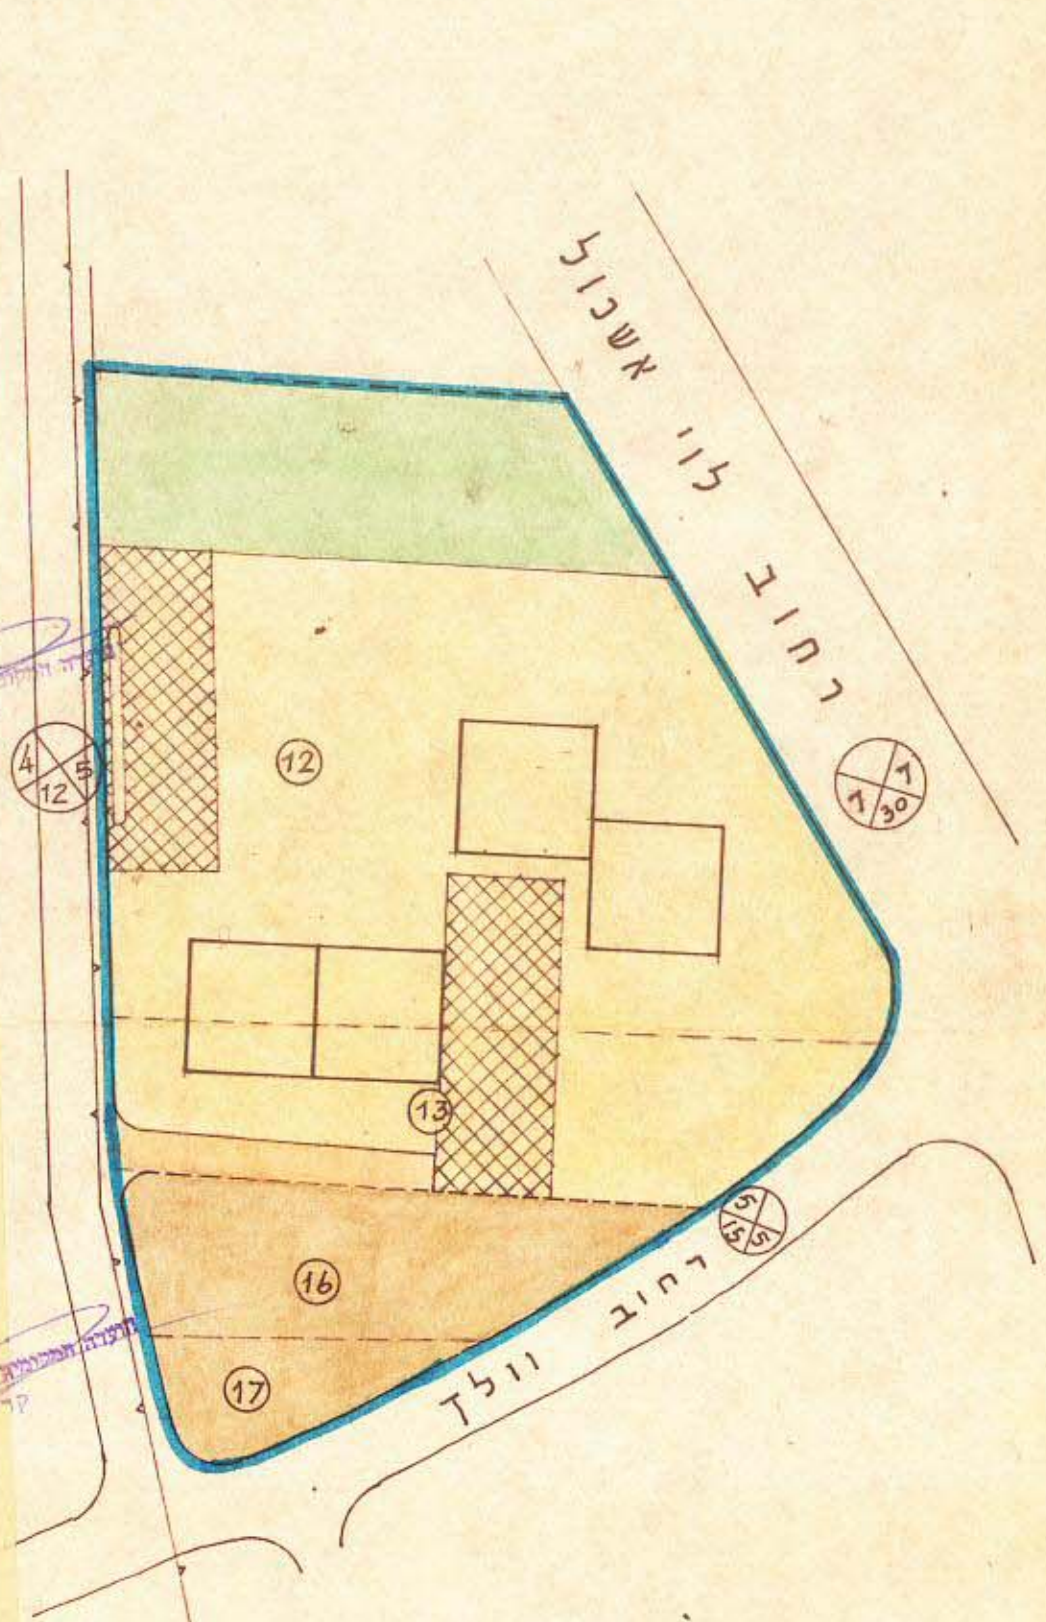

נאודע-ניהול ומידע מקרקעין ונכסים בע"מ
 אימות אישור
 אושרה לתוקף ע"י ועדה
 שם :
 חתימה :

מקרא

- גבול התכנית
- אזור מגורים מיוחד
- שטח צבורי פתוח
- מגדש לבנין צבורי
- יחידה מסחרית
- חניה
- גבול חלקה קיימת ומספרה
- גבול מגדש מוצע ומספרו

תכנית מצב חדש 1:1250

טבלת השטחים

אזור	שטח	%
אזור מגורים מיוחד	7,538	52.5
שטח לבנין צבורי	1,500	10.5
שטח צבורי פתוח	2,500	17.0
דרך	904	6.3
שטח ליחידה מסחרית	1,948	13.7
סה"כ	14,390	100.0

טבלת השטחים

אזור	שטח
אזור מגורים מיוחד	10,490
שטח לבנין צבורי	1,500
שטח צבורי פתוח	2,000
דרך	400
סה"כ	14,390

הועדה המקומית לתכנון ולבניה - יאונו
 תמ"ח 123
 29.5/75

משרד הפנים
 חוק התכנון והבניה תשכ"ד
 1965

אחים גרין בע"מ
 קרית-אונו

אחים גרין בע"מ
 קרית-אונו

תחילת ב"ל הקרקע : קרית-אונו
 תחילת המתכנן :
 26.6.1972