


שטח בניה ערים חנות
 תכנית בניה ערים בפורטת תל אביב

2.01 - 201/10

מחוז: תל אביב
 נפה: דמת גן
 מקום: קרית אונו
 גושים: 6496 חלקות 68, 67, 66, 65, 64, 63, 62
 6497 חלקות 1-6, 1938
 בעל הקרקע: סג"ל זקוקי ישראל
 היוצא: חב' קידאון להשקעות
 המתכנן: י. לוטן אדריכל תא
 שטח התכנית: 63.0 ד'

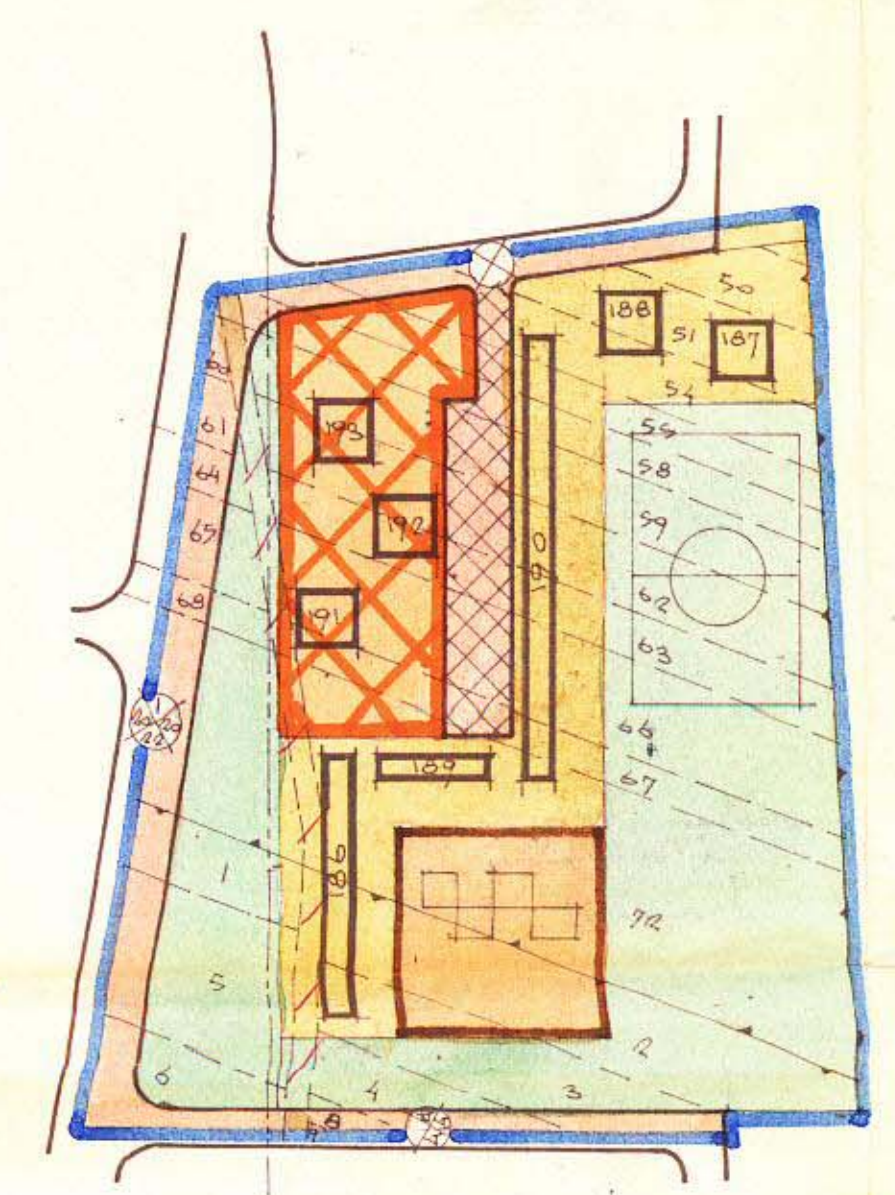

תרשים קוץב קיים ק.ו. 1:2500


חשוב יחד

4 קומות פני	156
4 קומות (20 מ"ר)	187.8
24	189
40	195
14.4 (40 מ"ר)	191.95
סה	308

חשוב שטח

קטח כללי	630
שטח עבודות	123.0
שטח בית ספר	7.65
תניה	7.29
סה	128.0
למגורים	431.0

- מקרא
- גבול התכנית
 - אזור סגורים ד'
 - אזור סגורים ד' בקוסות א
 - שטח לבנין עבודי
 - שטח ירוק
 - דרך קיימת
 - דרך לבטול
 - דרך חדשה
 - גבול חלקה ומספרה
 - גבול עש
 - בנין קושיע
 - קו סיגה גבוא
 - מספר הדרך
 - קו בנין
 - רוחב הדרך
 - תניה

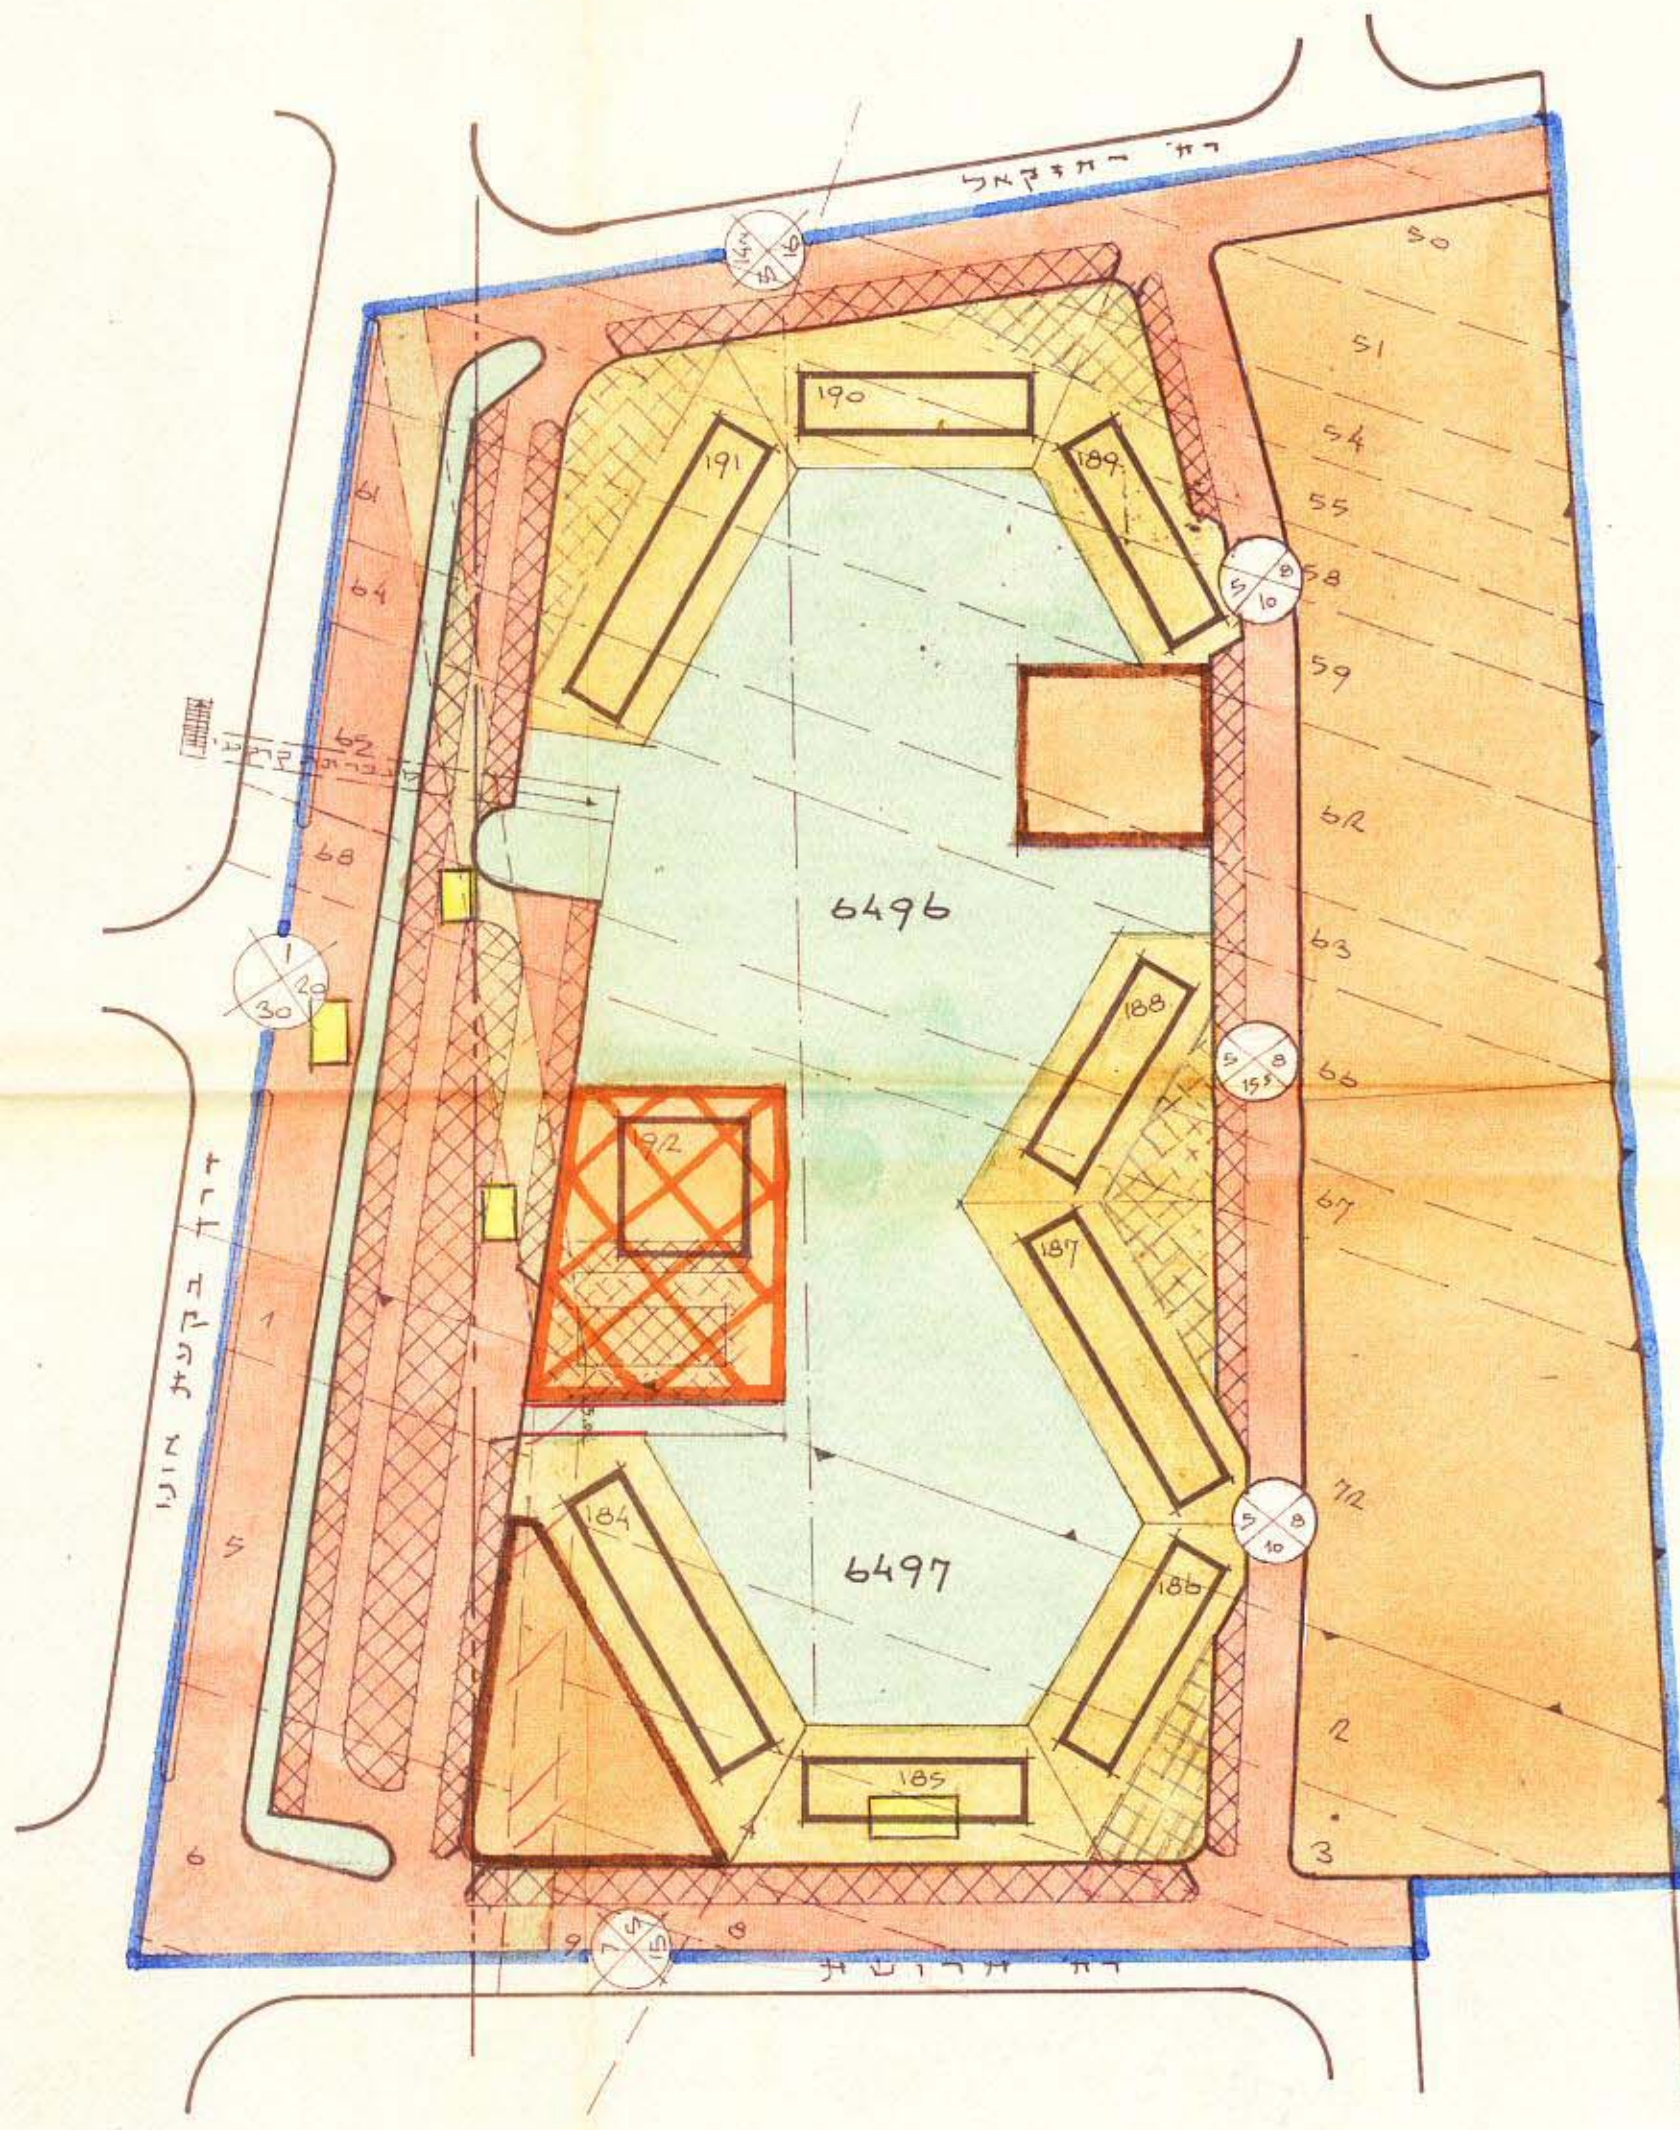

תרשים קוץב האדש ק.ו. 1:1250

חשוב יחד

בנין 191-187-184	4 קומות פני	184
120	24	189
48	12	192
סה		264

חשוב שטח

קטח כללי	630
שטח ירוק	19.0
שטח עבודי	15.0
ל בנין עש	1.3
קו ירוקים	1.2
סועדון	100
תניה	465
סה	165
למגורים	165

- מקרא
- גבול התכנית
 - אזור סגורים ד'
 - אזור סגורים ד' בקוסות א
 - שטח לבנין עבודי
 - שטח פטו פטוח
 - שטח עבודי פטוח
 - דרך קיימת
 - דרך לבטול
 - דרך חדשה
 - גבול חלקה ומספרה
 - גבול עש
 - קו סיגה גבוא
 - מספר הדרך
 - מספר הדרך
 - קו בנין
 - רוחב הדרך
 - תניה
 - קו תשלום חוק קרקעי
 - שביל לאוכלי דגל
 - בנין לבדיקה

קראו להשקעות בע"מ
 יו"ל מקדמי ישראל
 מ"ד לראשי-המחוז
 3 א. 1967
 תכנון ופתוח

תתיקות וזווגלות

משרד הפנים
 חוק התכנון והבניה תשכ"ה-1965
 מתח: 3
 תוכנית: 35
 תאריך: 1967

משרד הפנים
 חוק התכנון והבניה תשכ"ה-1965
 מתח: 3
 תוכנית: 35
 תאריך: 1967

הרשית והתקנות לתכנון ולבניה - יאנואר
 תאריך: 1967
 חתימה: [Signature]