

10.7.86

מחזור מוקדמת מס' 45

22/9/86

חשבון חשבון התכנית

מרחב תכנון מקומי "אוונו" תכנית פורטת תמ"מ 18


צעת עסקת מס' 66 תמ"מ

אשר

מס' 45
22/9/86

מס' 45
22/9/86


מס' 45
22/9/86

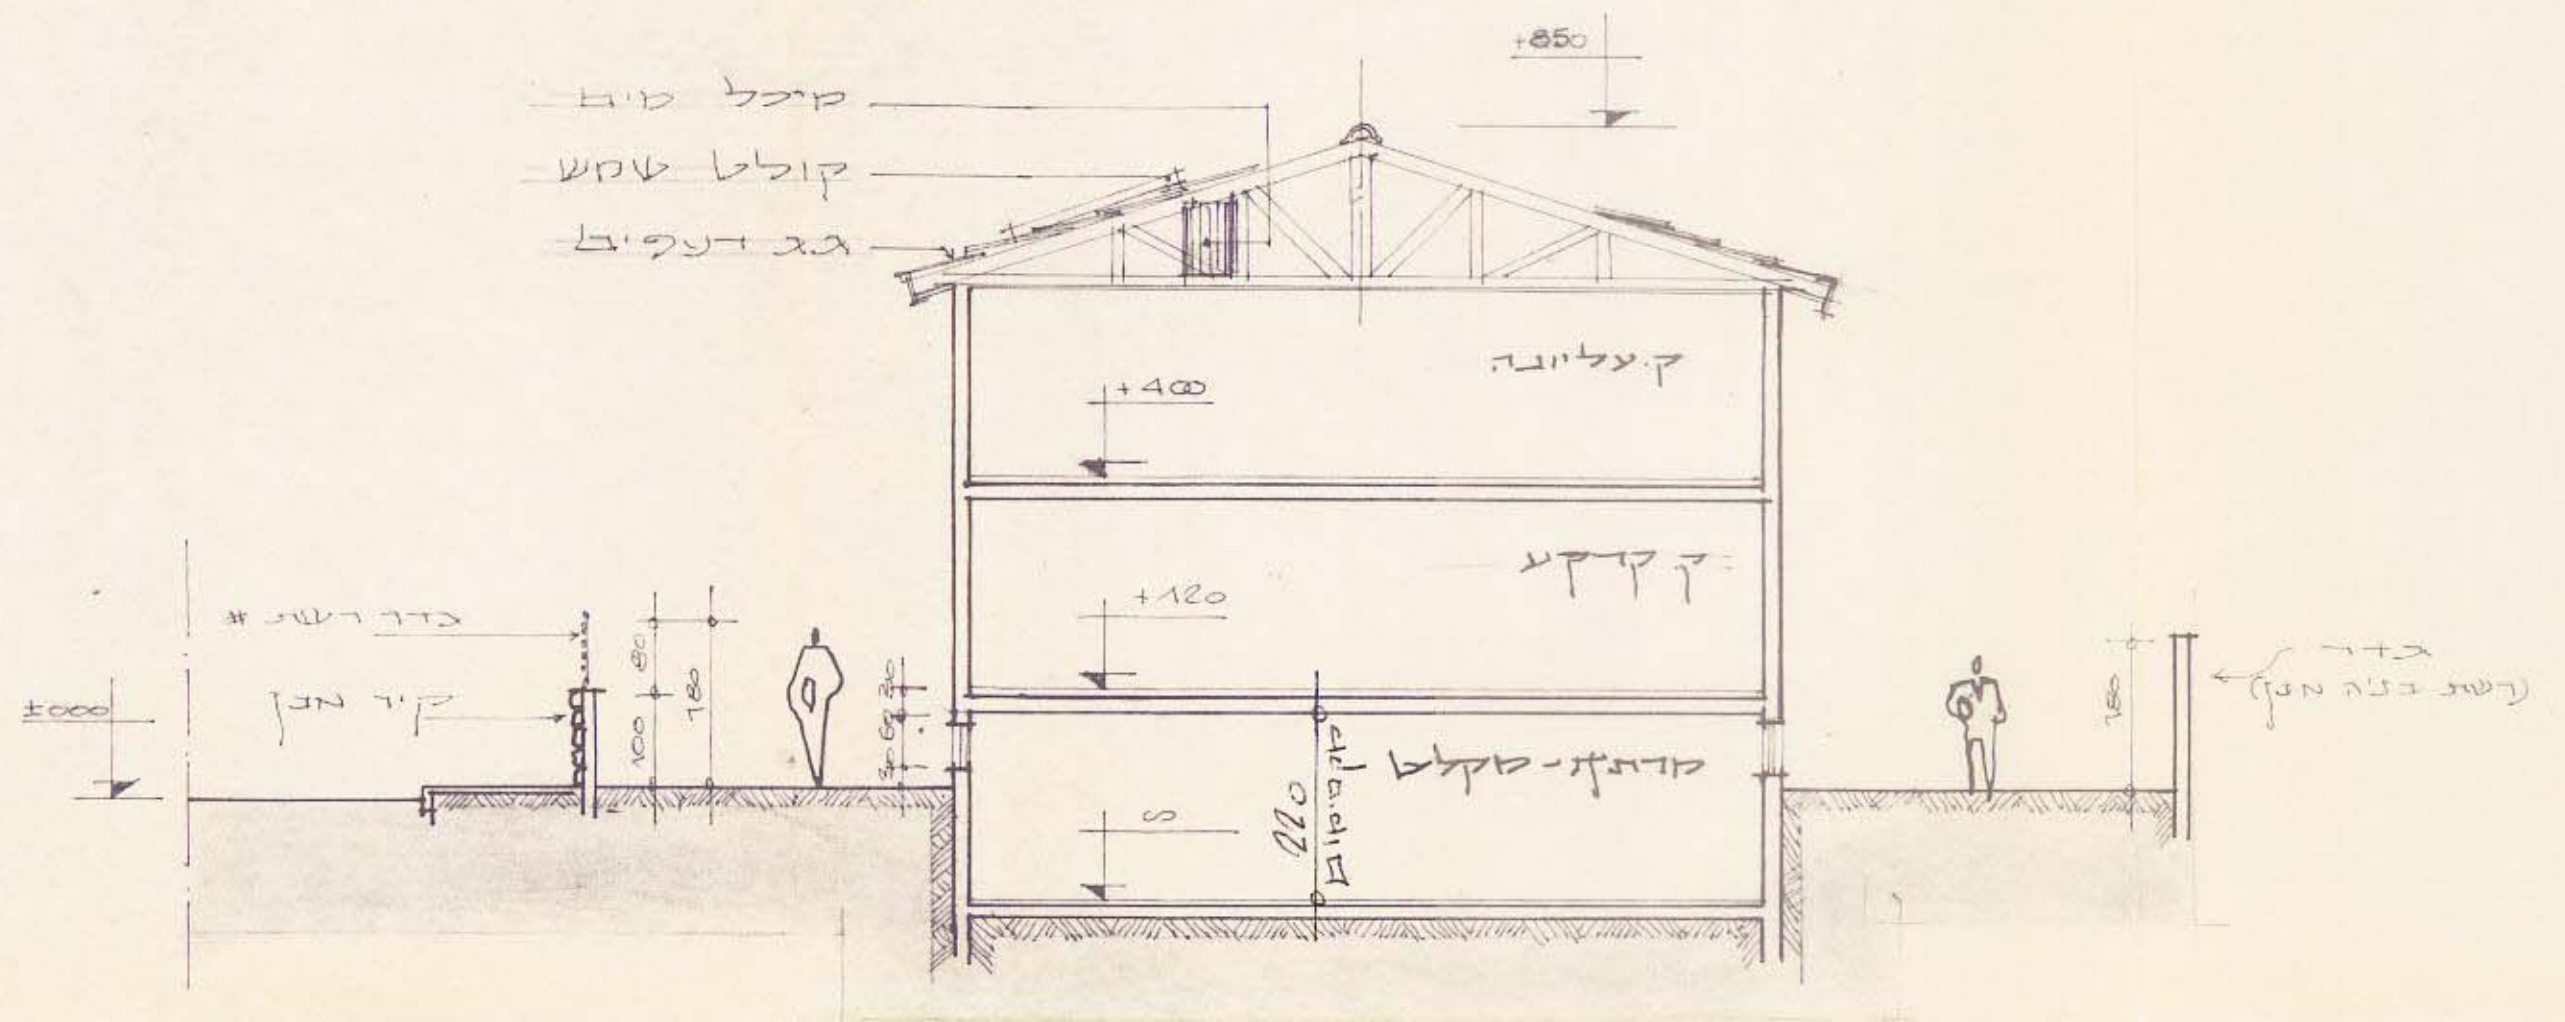


תוכן נ-נ (טיפוס סכמטי)
ק. כ. 1:100

מס' חלקה	שטח ברוטו	מס' חלקה	שטח ברוטו	מס' חלקה	שטח ברוטו
124	0.486	145	0.500	166	0.480
125	0.485	146	0.500	167	0.441
126	0.481	147	0.501	168	0.442
127	0.487	148	0.501	169	1.280
128	0.487	149	0.501	170	0.504
129	0.467	150	0.501	171	0.504
130	0.467	151	0.504	172	0.442
131	0.448	152	0.507	173	0.504
132	0.491	153	0.500	174	0.500
133	0.505	154	0.500	175	0.481
134	0.493	155	0.500	176	0.348
135	0.471	156	0.500	177	0.524
136	0.436	157	0.500	178	0.523
137	0.435	158	0.500	179	0.541
138	0.437	159	0.454	180	0.242
139	0.407	160	0.438	181	0.400
140	0.616	161	0.500	182	0.119
141	0.500	162	0.500	183	0.562
142	0.500	163	0.464	184	0.105
143	0.500	164	0.481	185	0.105
144	0.600	165	0.728		

קומת קרקע
קומת עליונה
סה"כ
50.00

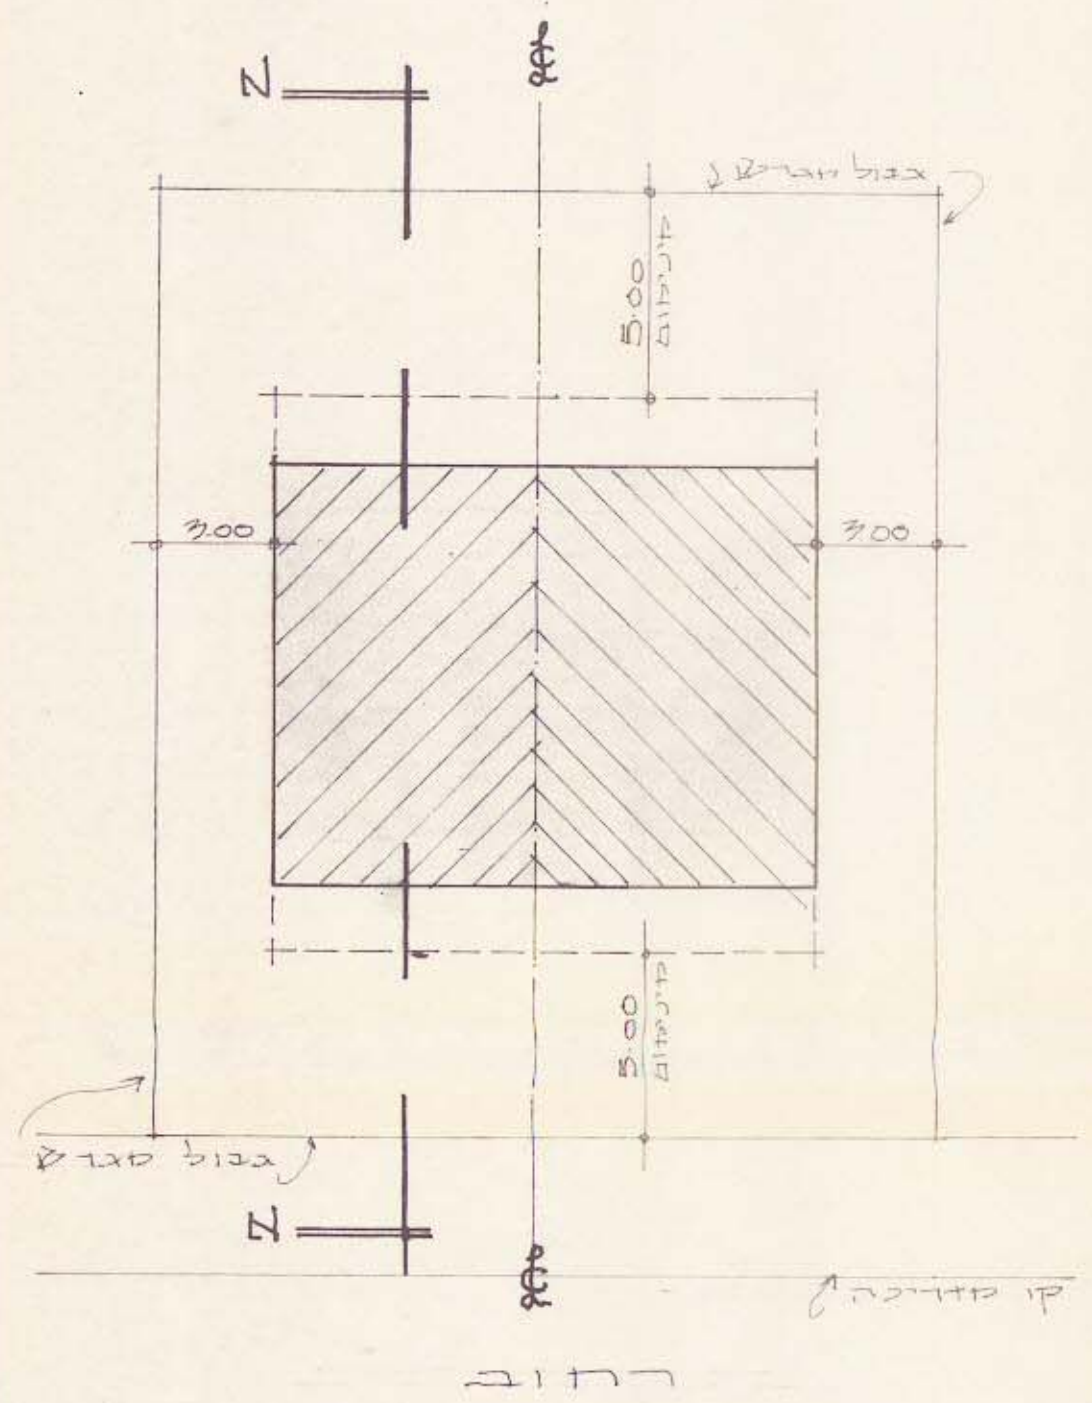

תכנית העמדת הבניין
ק. כ. 1:200

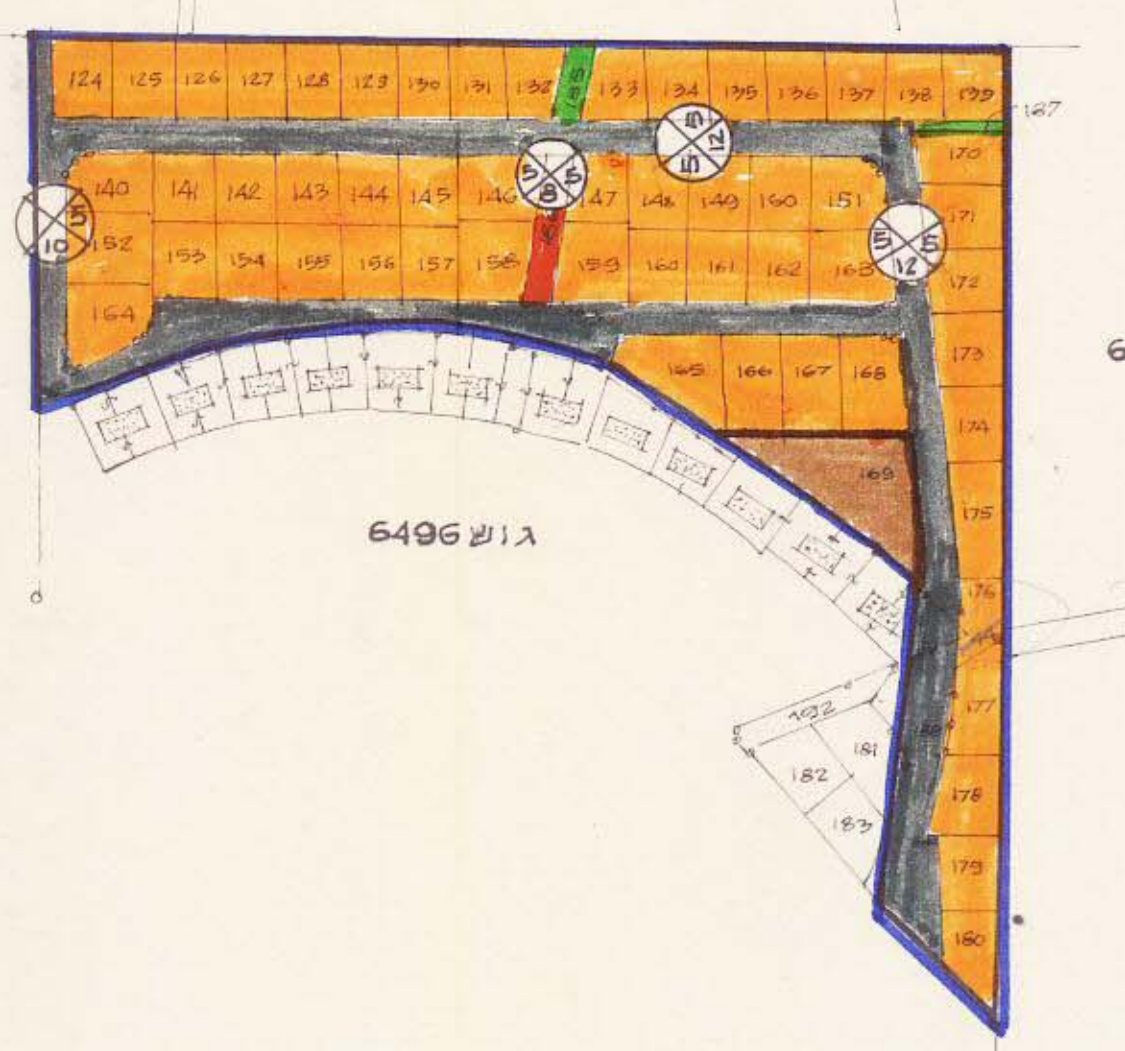

- מסדר:**
- גבול התכנית
 - איזור מגורים-א
 - שטח לבנין ציבורי
 - דרך קיימת
 - דרך מוצעת
 - שטח ציבורי פתוח

- חומות:
- בעל הקרקע:
- יוזם התכנית:
- עורך התכנית: