



מרחב תכנון גלילי

מחוז תל-אביב

תכנית בנין ערים מפורטת מס' תגמ/533

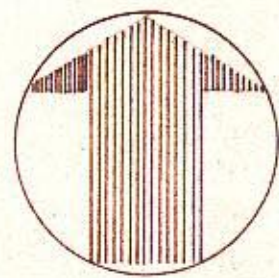


ק.ד. 1:1250

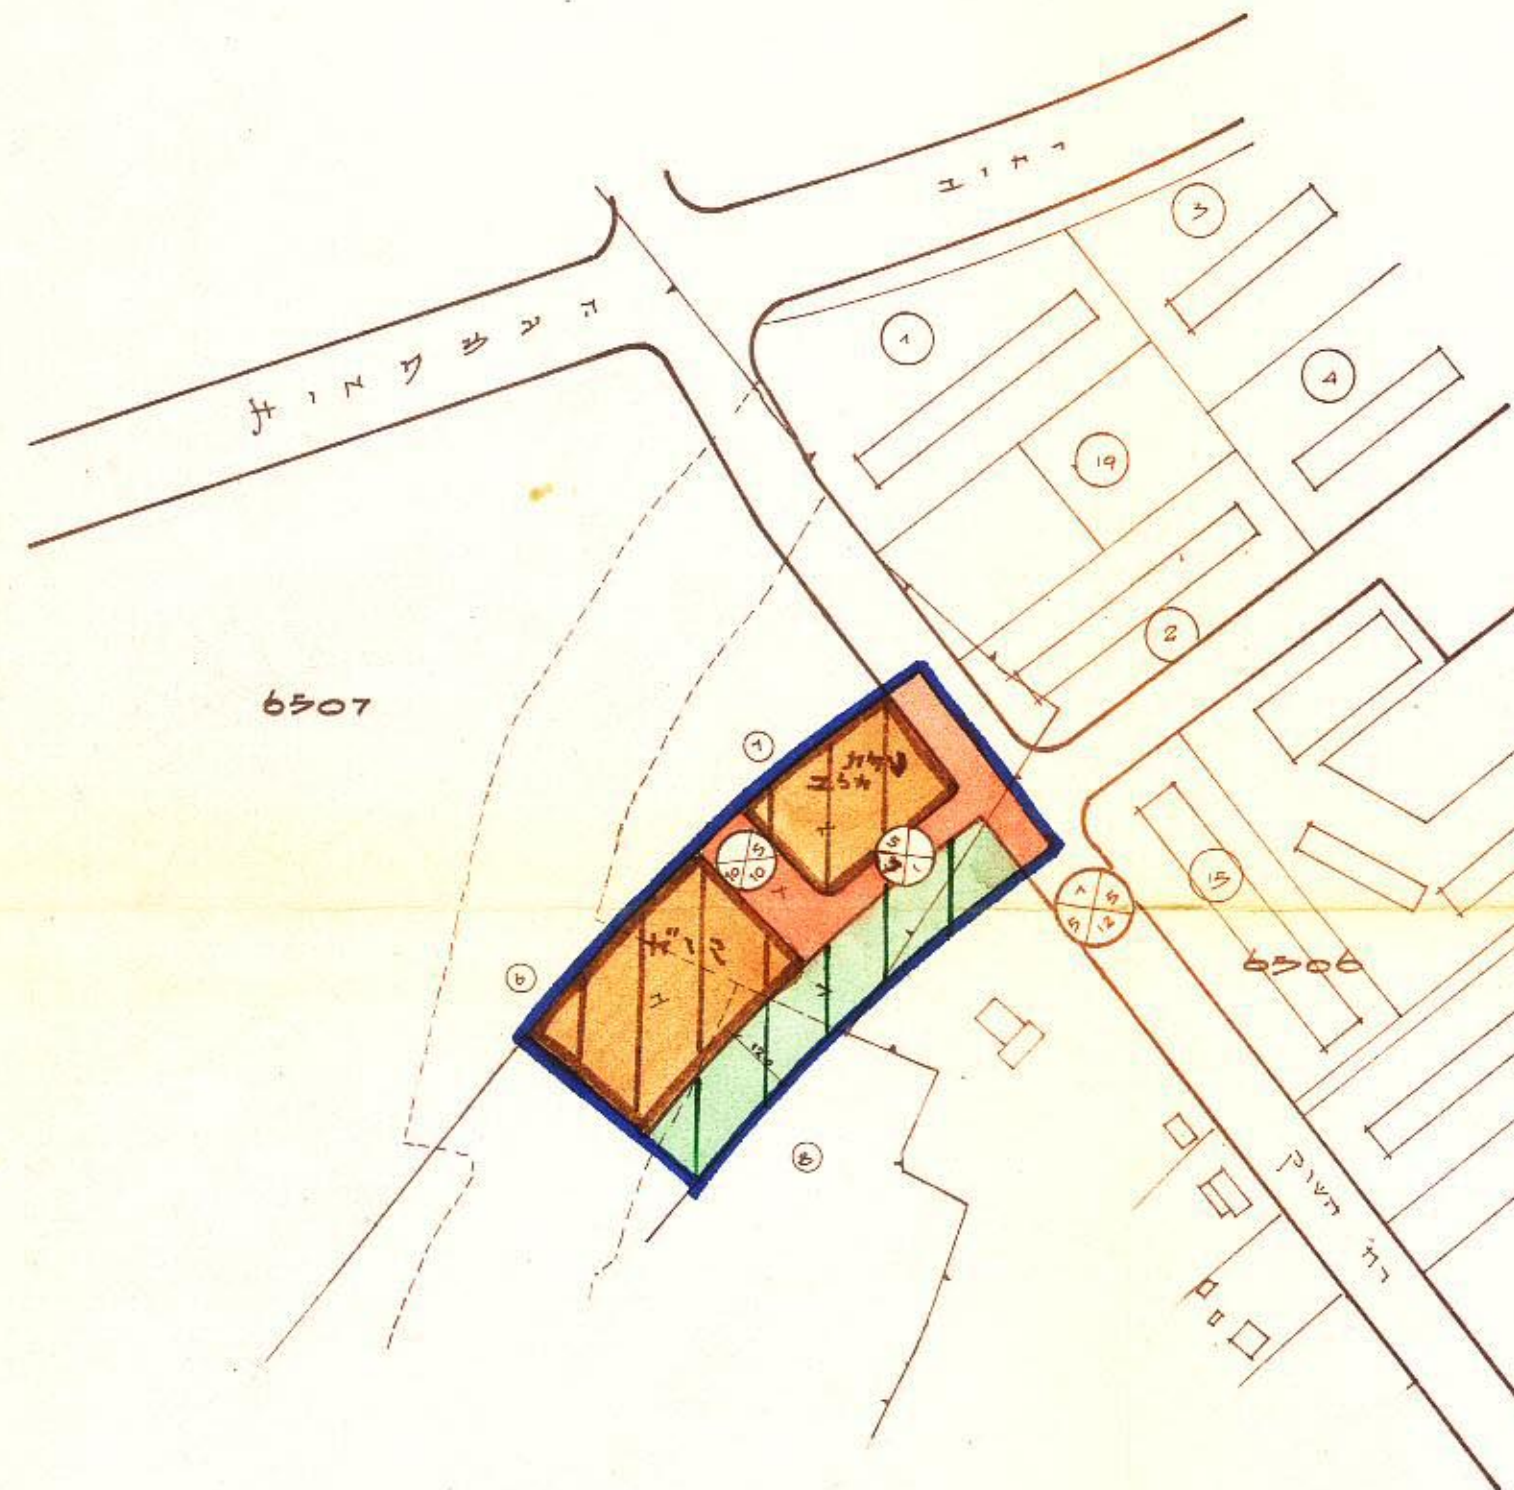


קוטר תל-אביב
 כלל תל-אביב - יפו
 קוטר אור-יהודה
 גו 6506 | 6507
 חלקי חלקות 15 | 8, 7, 6
 שטח התכנית 3000 מ"ר
 בעל הקרקע רשות הפתוח, קיבוץ עקרק, ישראל
 יוזם התכנית הקוצצה בעקבות אור-יהודה
 מחבר התכנית א. ש. א. א.

רשות הפתוח, קיבוץ עקרק, ישראל
הקוצצה בעקבות אור-יהודה
א. ש. א. א.

סקרא:

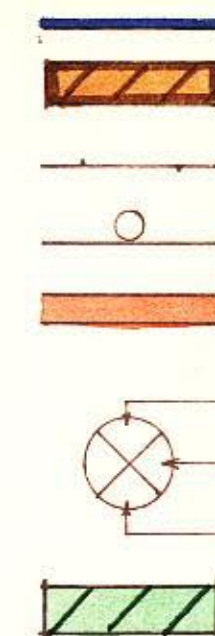

גבול התכנית
 קוטר לבנין עבורי קוצע
 גבול גוש
 גבול חלקה קיימת וקט
 דרך חדשה
 סל' הדרך
 קו בנין
 רוחב הדרך
 שטח עבורי פתוח קוצע

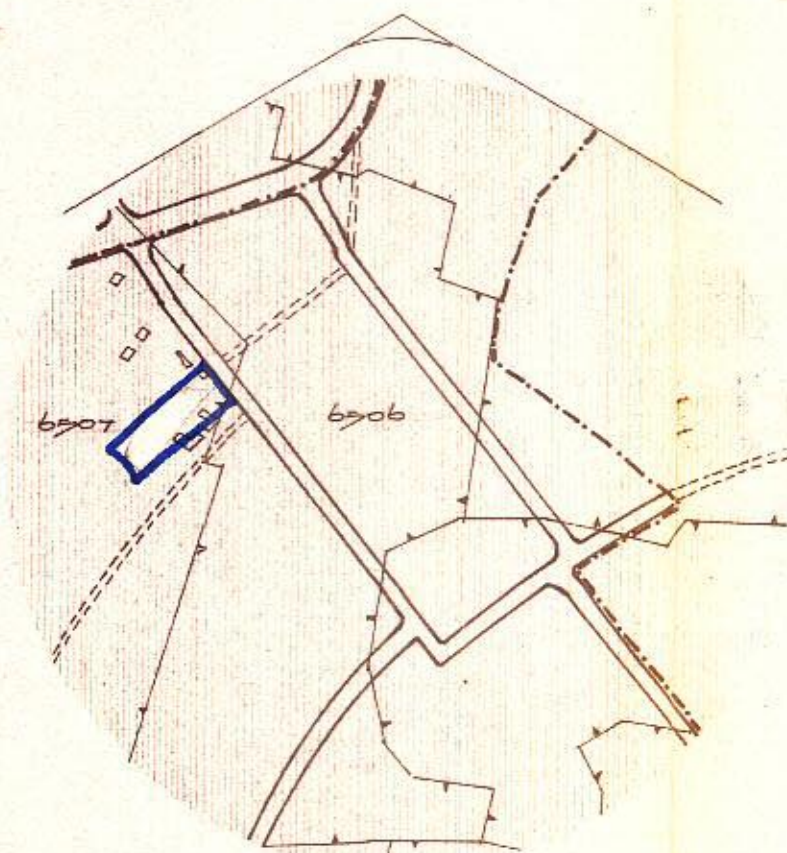

תושיטת המבנה ק.ד. 1:5000

חלוקת השטח:

מס' חלוקה	השטח בד'	הערות
1	0.600	גוש לבנין עבורי
2	1.000	" " "
3	0.800	שטח עבורי פתוח
4	0.600	דרך
5	3.000	סה"כ

חוק התכנון והבניה תשי"ח-17
 מס' תכנית 533/תגמ
 תאריך 8.11.66
 חתום רשמי
 יושב ראש

חוק התכנון והבניה תשי"ח-17
 מס' תכנית 533/תגמ
 תאריך 8.11.66
 חתום רשמי
 יושב ראש

משרד הפנים
 פקודת בנין ערים 1936
 ועדה מקומית לבניה ולתכנון ערים
 לאזור הנגלי - מחוז תל-אביב
 תכנית מס' 533/תגמ
 תאריך 8.9.66
 חתום רשמי
 יושב ראש

משרד הפנים
 פקודת בנין ערים 1936
 ועדה מקומית לבניה ולתכנון ערים
 לאזור הנגלי - מחוז תל-אביב
 תכנית מס' 533/תגמ
 תאריך 8.9.66
 חתום רשמי
 יושב ראש

החלטות:

בעל הקרקע
 היוזם
 מחבר התכנית

תאריך 25.9.64