

מרחב תכנון מקומי חולון

תשריט מצורף לתכנית מתאר מס'ח/364 תקון מס' 1 לשנת 1983
לתכנית מתאר מס'ח/37

המחוז: תל אביב

הנפה: תל אביב-יפו

הישוב: חולון

גוש: 6785 חלקות 38 39

שטח התכנית: 6113

יוזם התכנית: הועדה המקומית לתכנון ובניה חולון
בעל הקרקע: מינהל מקרקעי ישראל
עורך התכנית: יוסף סיון אדריכל ומתכנן ערים

מקרא

גבול התכנית

גבול חלקה ומספרה

גבול חלקה לביטול ומספרה

איזור תעשייה

מבנה קיים


מס דרך

קו בנין

רחב הדרך

1001
38
364
428
17.12.83
מרחב תכנון מקומי
חולון
תוכנית מתאר/תוספת מס' ח/364
הועדה המחוזית בשיבתה מס' 428
יום 17.12.83
לחכמת
מרחב תכנון מקומי
חולון
תוכנית מתאר/תוספת מס' ח/364
הועדה המחוזית בשיבתה מס' 428
יום 17.12.83
לחכמת
מרחב תכנון מקומי
חולון
תוכנית מתאר/תוספת מס' ח/364
הועדה המחוזית בשיבתה מס' 428
יום 17.12.83
לחכמת

הועדה המקומית לתכנון ולבניה
חולון
18.9.83
4/83
25.8.83
25.8.83
א. גילן
אדריכל המחוז ת"א
מנהל מקרקעי ישראל
מנהל מקרקעי ישראל
יוסף סיון
אדריכל ומתכנן
412448 ספ

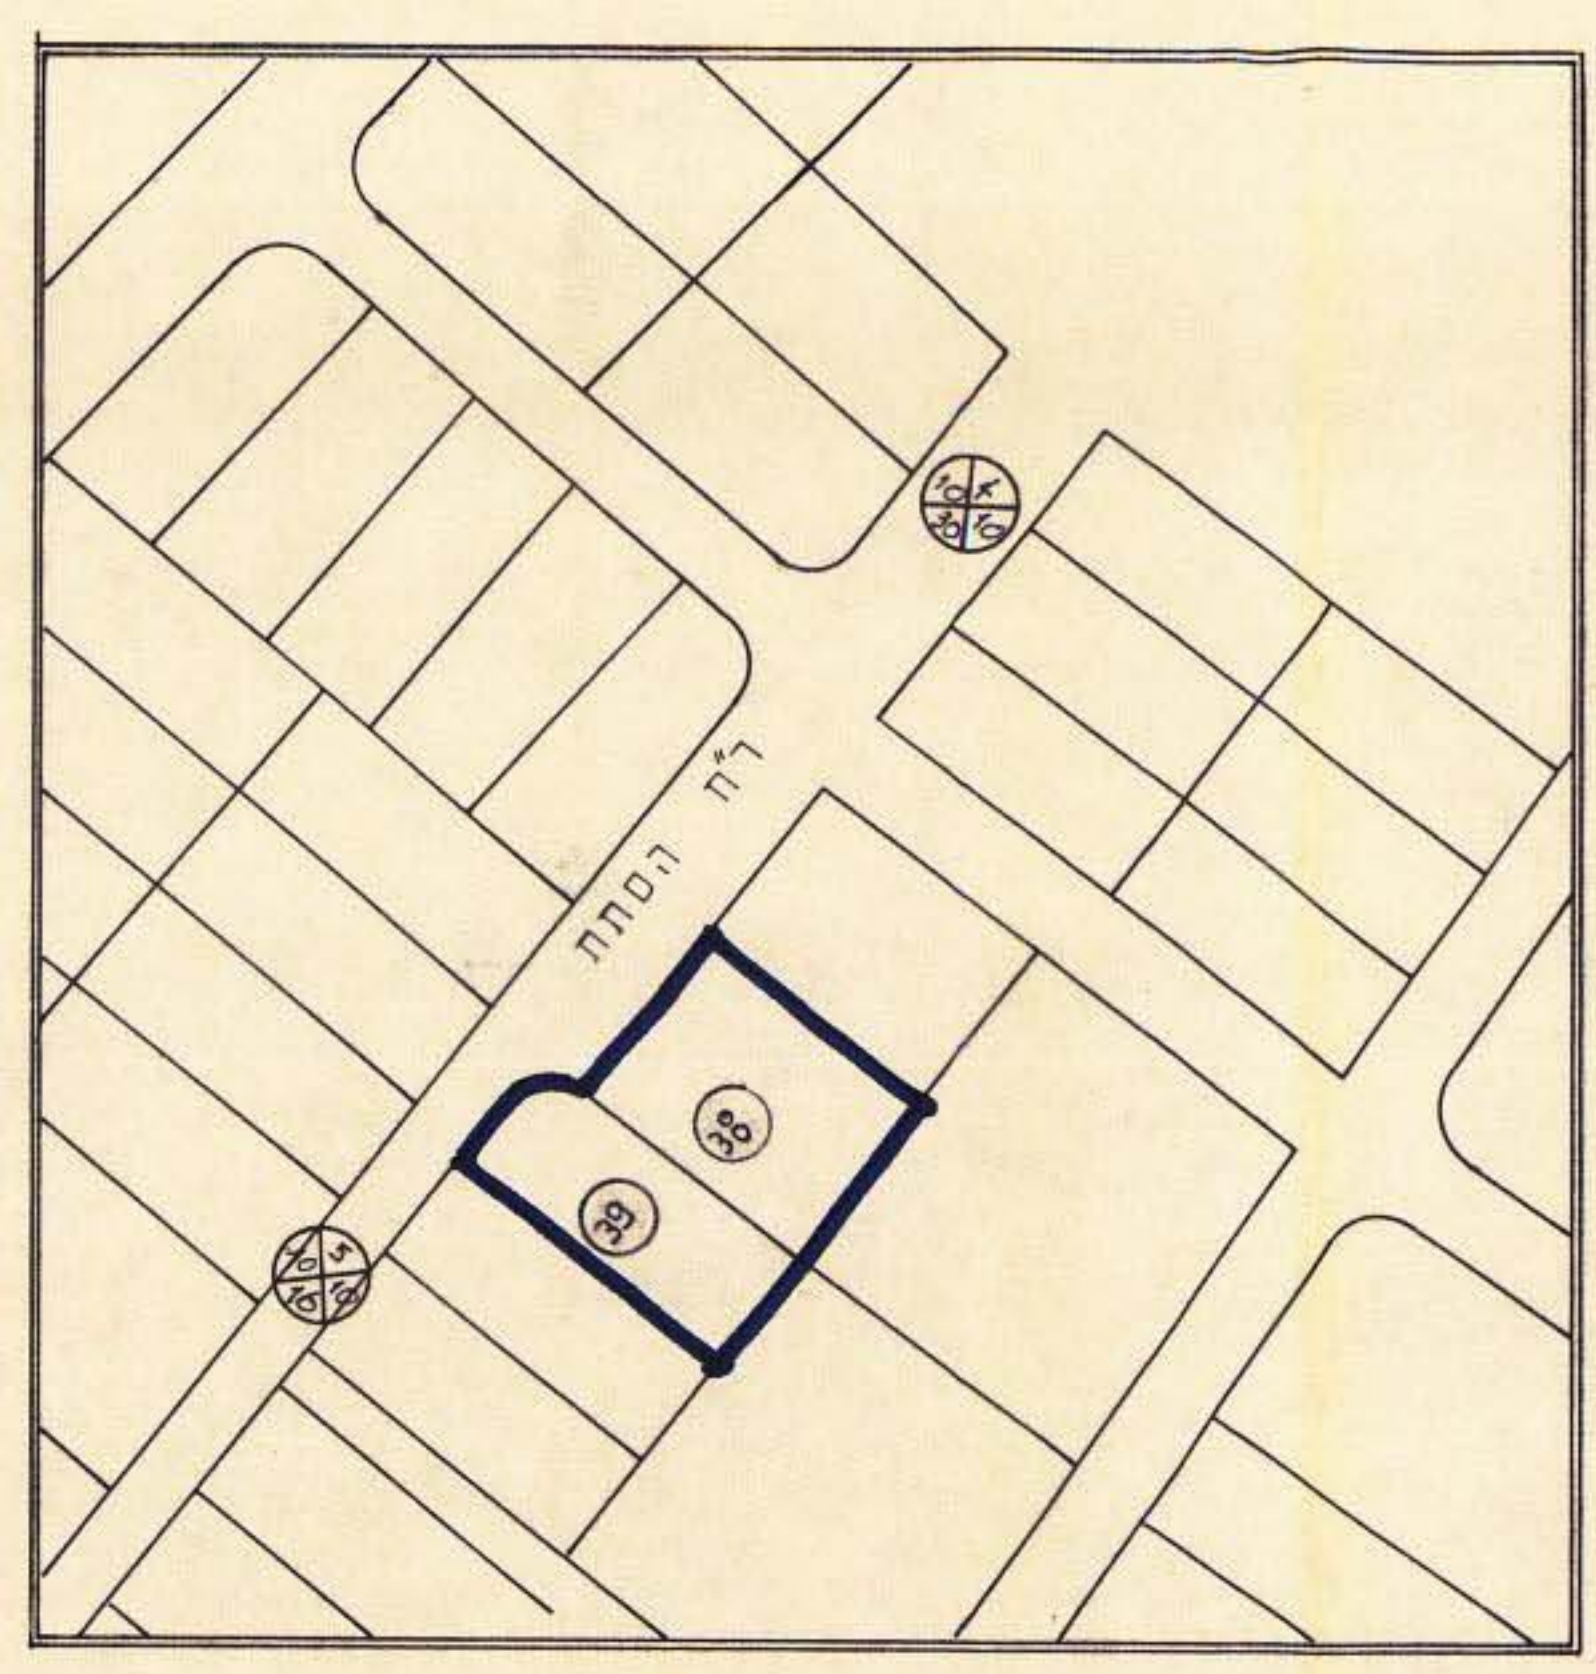


ק.מ. 1:2500

מצב קיים		מצב חדש	
מס חלקה	השטח בדונם	מס חלקה	השטח בדונם
38	3802	* 1001	1752
39	2,311	* 1002	4,361
סה"כ	6113	סה"כ	6113

* מספרים זמניים

קו' בנין ושטח הבניה נמצאים בגבולות המותר בת בע ח/37

מצב קיים
ק.מ. 1:500

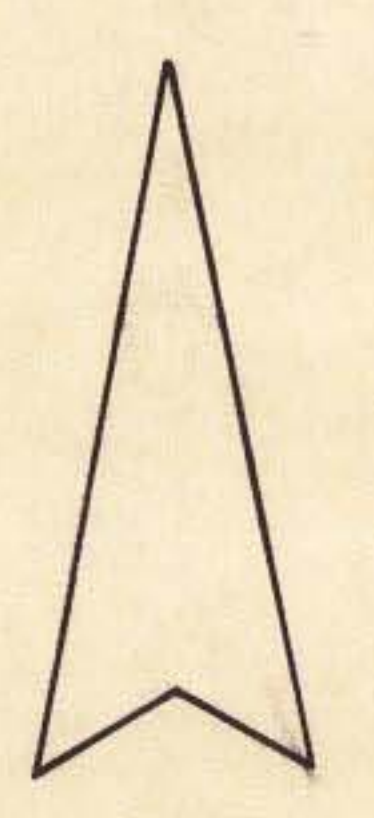

מצב חדש
ק.מ. 1:500

