


א.ס. 3 - א.א. 1991

# שטח בנין ערים חולון

## תכנית מפורטת מס' 55/ח

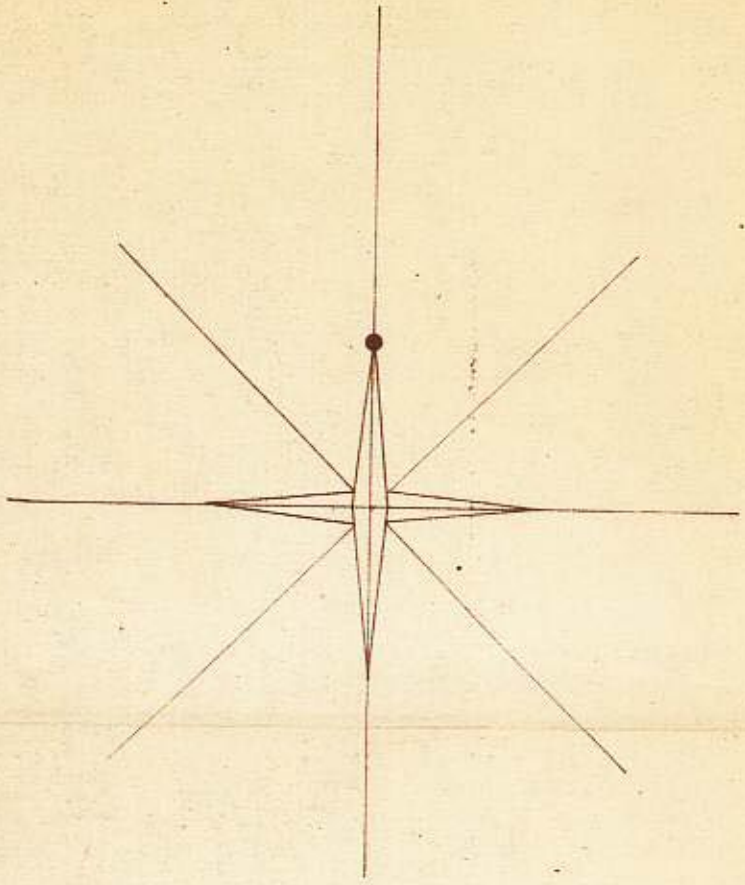


בעל הקרקע: משרד העבודה - אגף השיכון  
 היוזם: משרד העבודה - אגף השיכון  
 מחבר התכנית: מ. ב. ד. אדריכל ובונה ערים. ת.א.  
 גוש: 7166 חלקות: 106 - 117  
 שטח התכנית: 5918 ממ"ר  
 קנה מדה: 1:625

**משרד הפנים**  
**פקודת בנין ערים 1936**  
**ועדה מחוזית לבניה ולתכנון ערים**  
**מחוז תל-אביב**

מרחב תכנון עיר: מס' 55  
 תכנית: מס' 106  
 תעודת המהותיות בישיבתה: ה' 48  
 מיום: 6.8.56  
 החליטה להסכים: מ.א.  
 לחובותיה הנכס לטעם: מ.א.  
 יושב ראש הועדה: מ.א.

**משרד הפנים**  
**פקודת בנין ערים 1936**  
**ועדה מחוזית לבניה ולתכנון ערים**  
**מחוז תל-אביב**

מרחב תכנון עיר: מס' 55  
 תכנית: מס' 106  
 תעודת המהותיות בישיבתה: ה' 60  
 מיום: 1.7.57  
 החליטה לתת חוקה: מ.א.  
 לחובותיה הנכס לטעם: מ.א.  
 יושב ראש הועדה: מ.א.

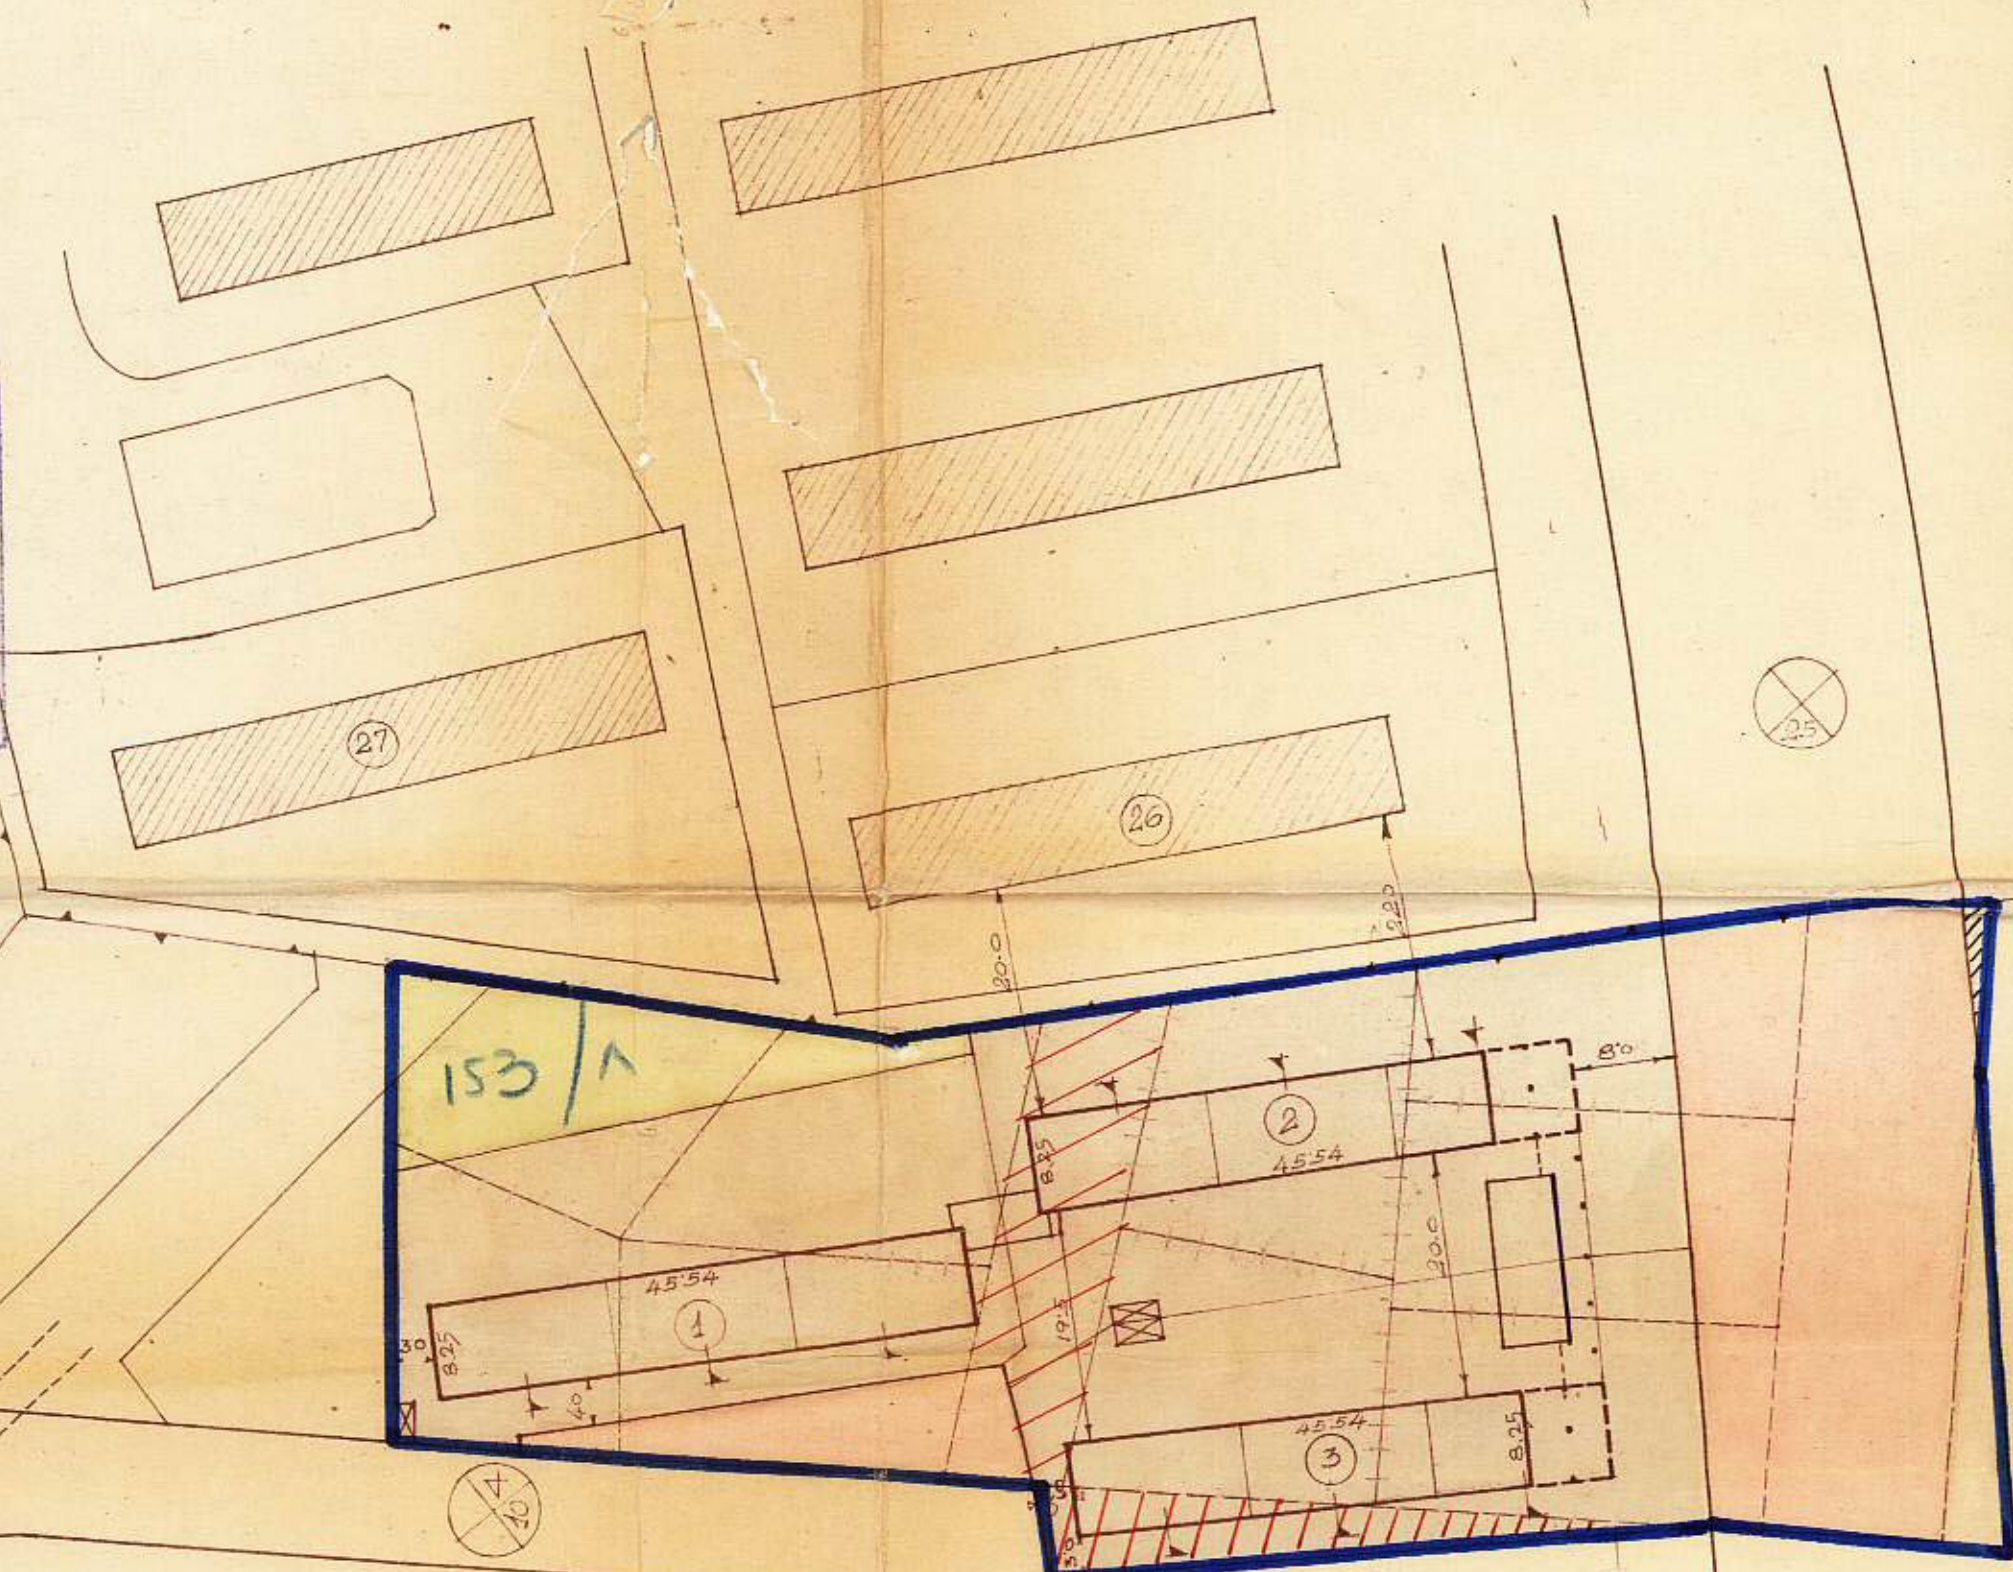

**המחלקה הטכנית**  
**אגף הנכסים**  
**האדריכל**

חתימת בעל הקרקע:  
 חתימת המחזיק:  
 חתימת המבצע:

**הועדה המקומית לבניה ולתכנון עיר**  
**חולון**

תכנית: מס' 106  
 העברה: מס' 106  
 המלצה: מס' 106  
 יושב ראש: מ.א.

**הועדה המקומית לבניה ולתכנון עיר**  
**חולון**

תכנית: מס' 106  
 העברה: מס' 106  
 המלצה: מס' 106  
 יושב ראש: מ.א.

| שטח  | שטח המורש | שטח המורש | מספר | מספר | מספר |
|------|-----------|-----------|------|------|------|
| במ"ר | במ"ר      | במ"ר      | במ"ר | במ"ר | במ"ר |
| 67.0 | 3960      | 1250      | 1    | 1    | 1    |
|      |           | 1480      | 1    | 2    | 2    |
|      |           | 1230      | 1    | 3    | 3    |
| 26.0 | 1540      |           |      |      |      |
| 0.3  | 20        |           |      |      |      |
| 6.7  | 400       |           |      |      |      |
| 1000 | 5918      |           |      |      |      |

- גבול התכנית
- הגדר
- חלקה קיימת
- חדשה
- אזור מגורים ד'
- מספר המורש
- שטח ציודי עתיד
- להשלמה
- דרך לביטול
- דרך חדשה
- דרך קיימת
- חצית

