

איזור בנין ערים מולון


תיקון מס' 2 (לשנת 1951) לתכנית ב.ע. מפורשת מס' תגפ/275

נפה : י"פ
 כפר : יאזור
 גושים : 6018, 6011
 מגרשים : 1-15

שטח התכנית : 19.900 דונם.

המבצע : הקדן הקיימת לישראל בע"מ

בעל הקרקע : הקדן הקיימת לישראל בע"מ

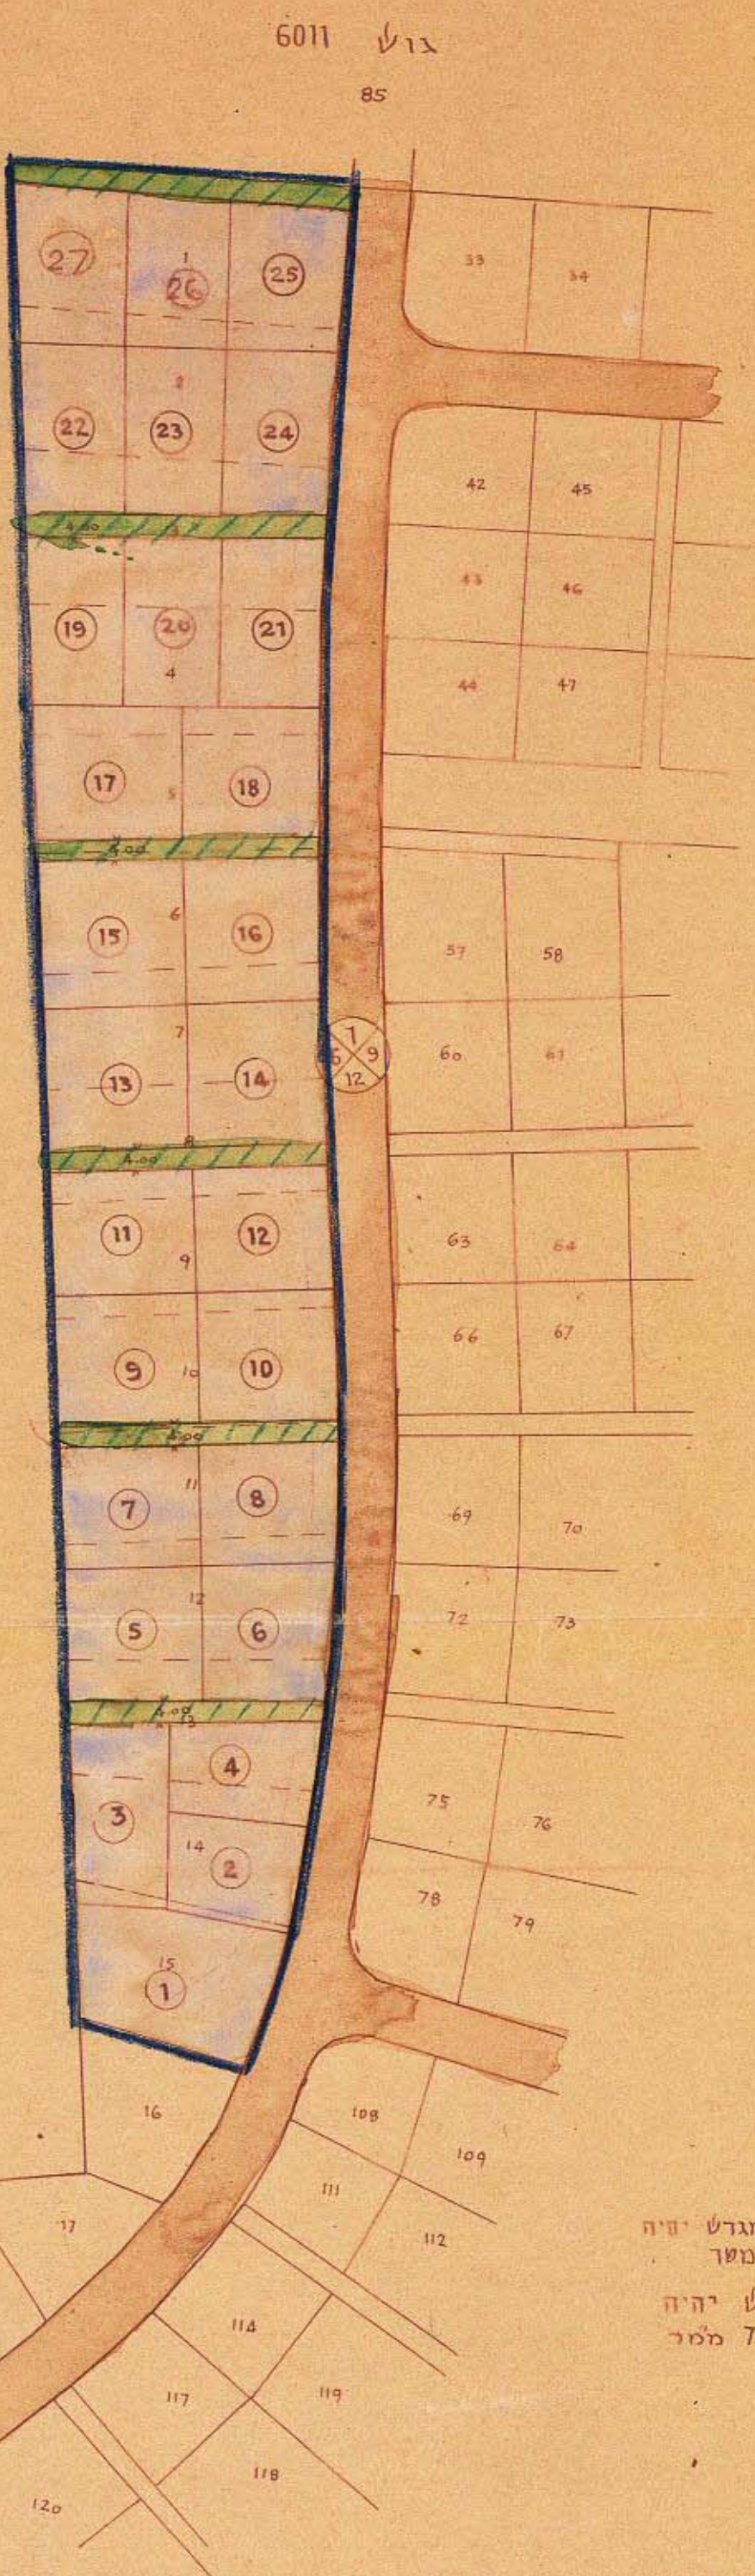

גוש 6011

85

גוש 6012

שטחים

מגרש מס	שטח
1-27	18.820
עגילים	1.080
סה"כ	19.900

הערות
 א) רוחב חזית של כל מגרש יהיה
 לא פחות מ- 18 מטר
 ב) שטח של כל מגרש יהיה
 לא פחות מ- 700 מ"ר

קצת. מדה 1:1250

קדן קיימת לישראל בע"מ
 תכנית בנין ערים
 מס' תיקון בנין ערים 275/275
 תיקון מס' 2 לתכנית ב.ע. תגפ/275
 חלק מס' 58
 תעודת המדינה בישיבתה ה- 58
 מס' קט"א/58
 תאריך תחילתה לתת תוקף
 1952
 ראש המנהל לבנין
 עיר וכוף

תעודת המדינה להגנה ולהתיכון עיר
 חולון
 חב"ת מס' 275/275
 חלק מס' 275
 תעודת המדינה להגנה ולהתיכון ערים
 מס' 26
 תאריך תחילתה לתת תוקף
 1951
 ראש המנהל לבנין
 עיר וכוף

תעודת בנין ערים, 1956
 תכנית בנין ערים
 מס' תיקון בנין ערים 275/275
 תיקון מס' 2 לתכנית ב.ע. תגפ/275
 חלק מס' 53
 תעודת המדינה בישיבתה ה- 53
 מס' קט"א/53
 תאריך תחילתה לתת תוקף
 1951
 ראש המנהל לבנין
 עיר וכוף

מקרא

- גבול התכנית
- דרך מאושרת
- גבול חלוקה מאושרת
- " " מוצעת
- שטח מוצע
- איזור מגורים ב
- מספר הדרך
- קו בנין
- רוחב הדרך

מחבר התכנית: *[Signature]*
 8/8/1952