
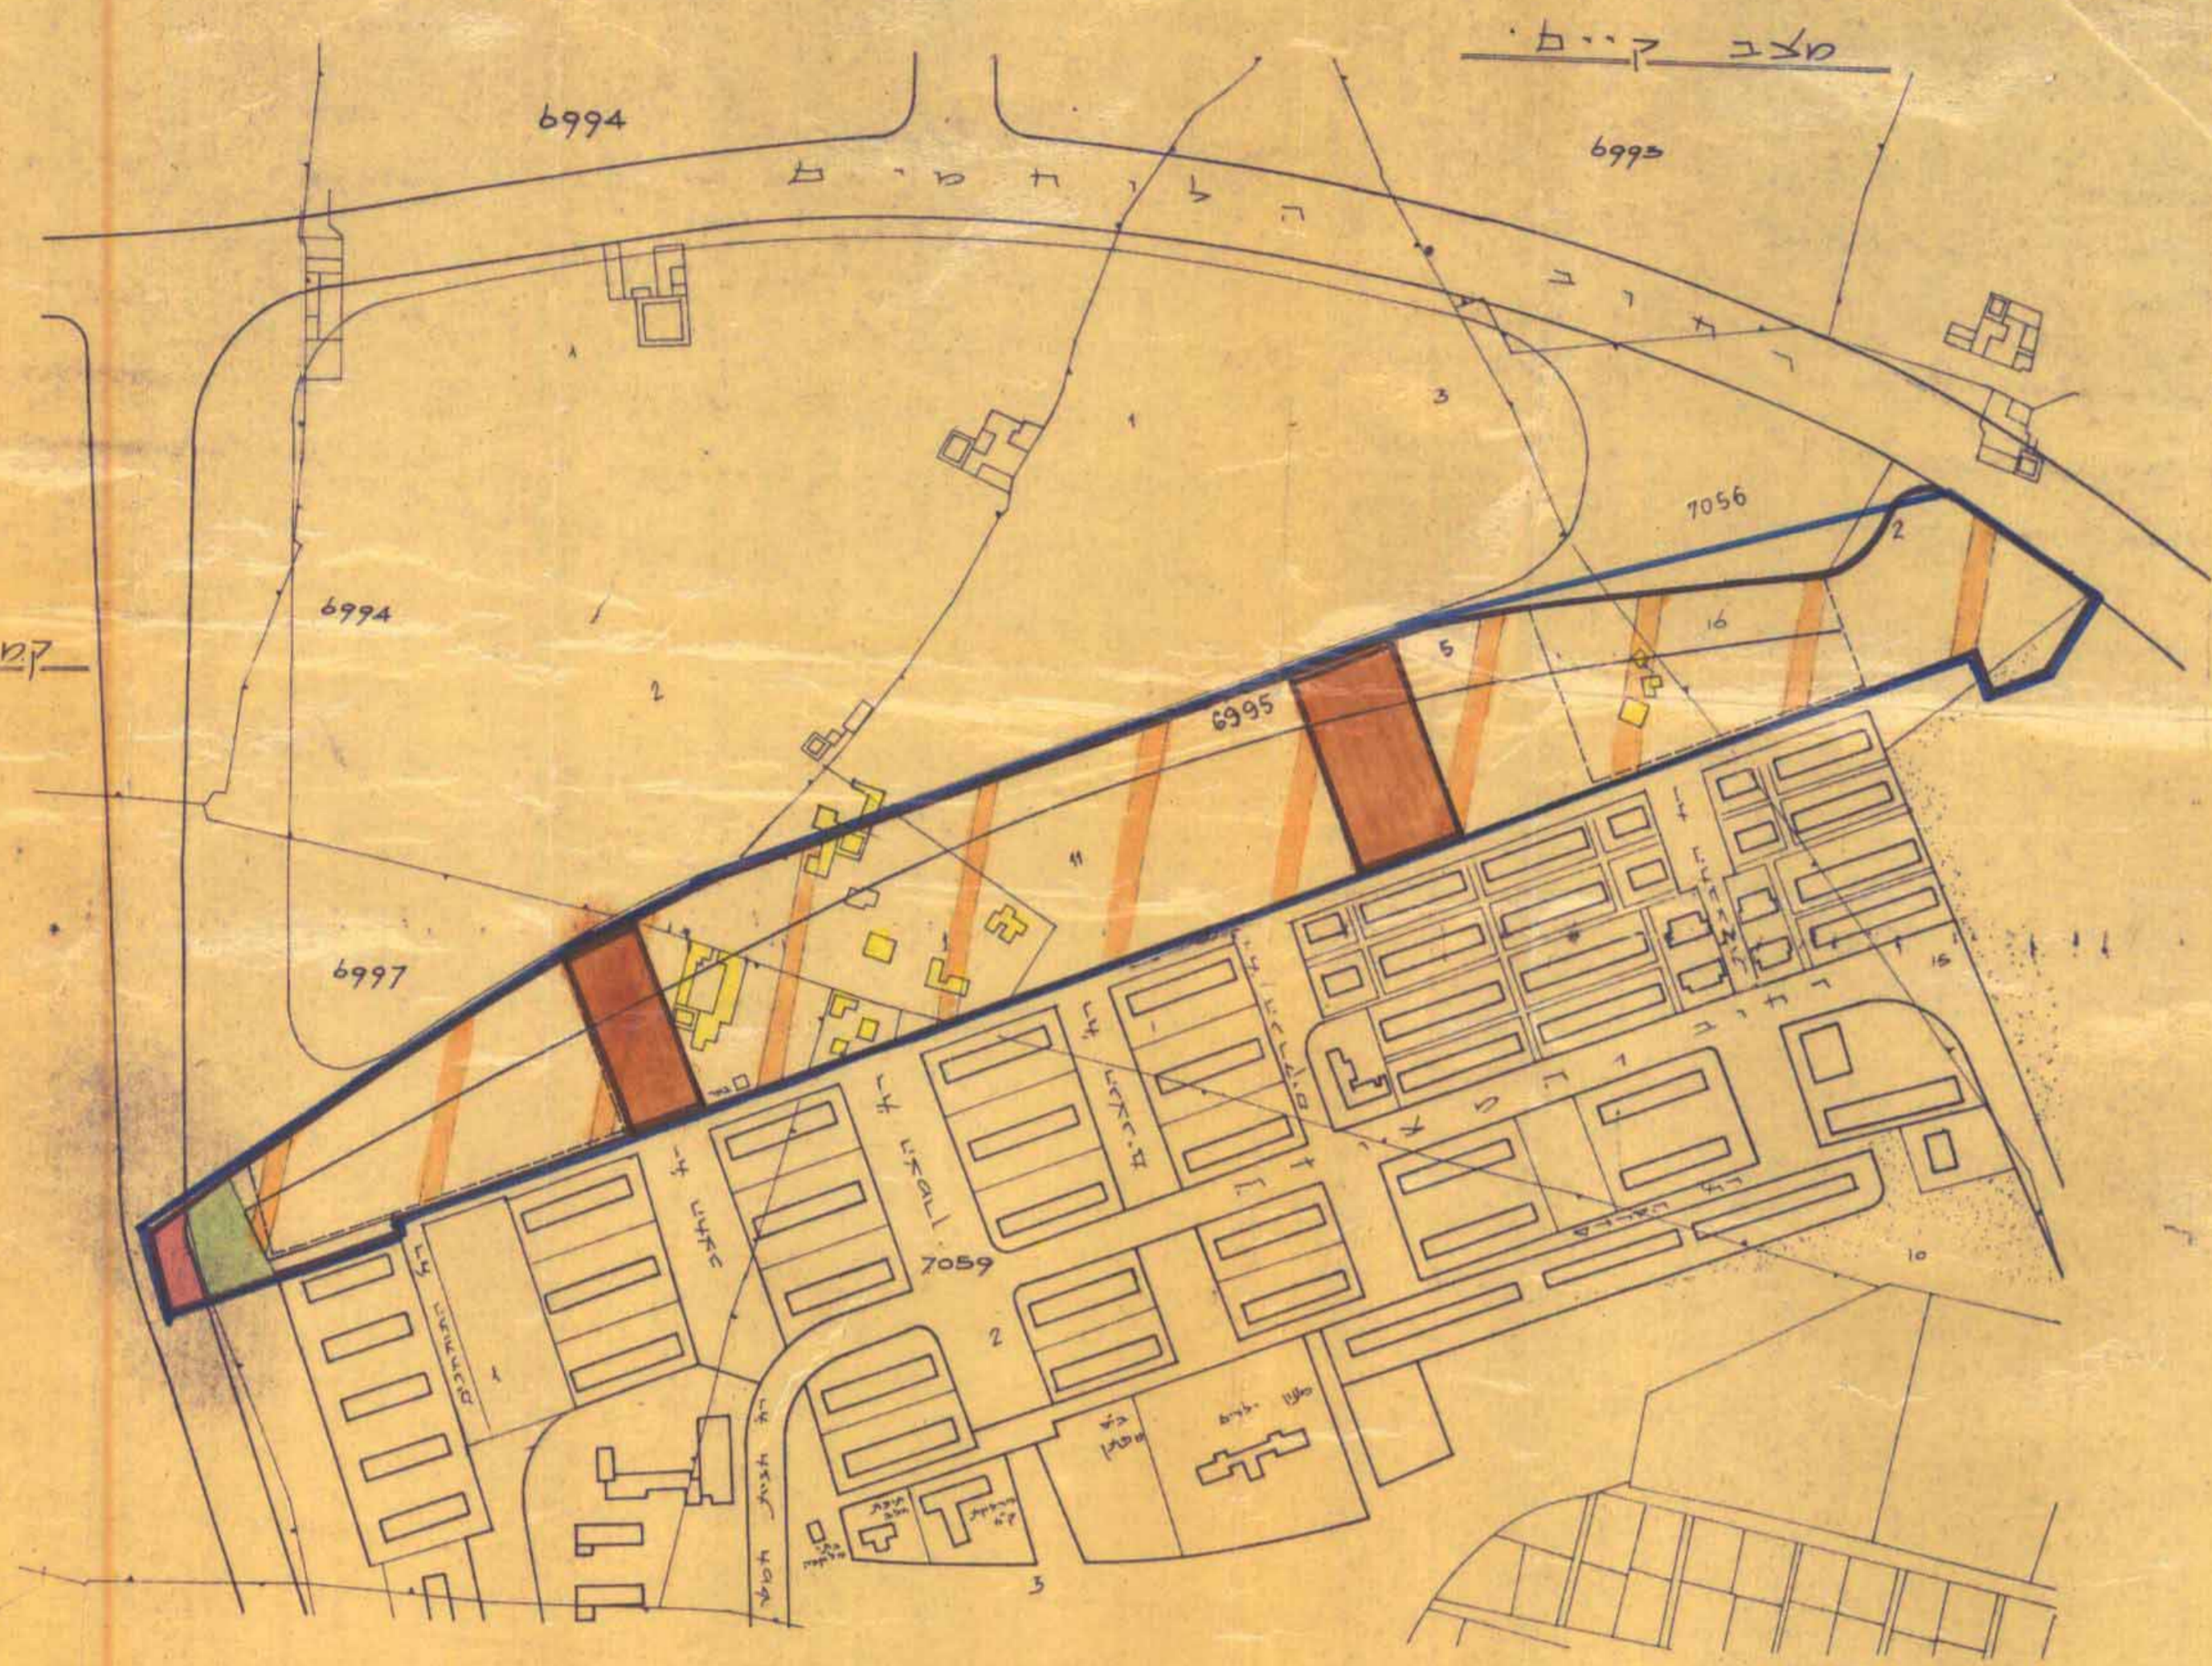


בנין רב קומות
 שטח לא ממוקד בעליו
 בעל קנין להחליט

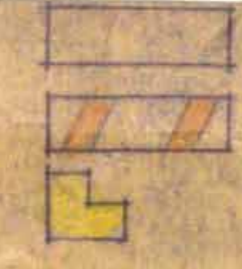

טבלת יחידות

מסבנין	מסבנין	מסבנין	מסבנין	סוג הבנין
21	1	1	יח' 21	בנין 3+1 קומות עמודים
28	1	2	יח' 28	" 4 קומות
48	1	3	יח' 48	" 4 קומות
54	2	4,7	יח' 27	" 3+1 קומות עמודים
24	1	5	יח' 24	" 4 קומות
30	1	6	יח' 39	" 4 קומות
52	1	8	יח' 52	" 4 קומות
48	3	9,10,11	יח' 16	" 1+4 קומות עמודים
28	1	12	יח' 28	" 1-7 קומות עמודים
45	1	13	יח' 45	" 1+4 קומות עמודים
48	3	14,15,16	יח' 16	" 1+4 קומות עמודים
72	3	17,18,19	יח' 24	" 6 קומות
32	1	20	יח' 32	" 1-8 קומות עמודים
		21		" 5 קומות (מ"ד 6250)
54	3		יח' 18	" 3+1 קומות עמודים
32	1		יח' 32	" 8 קומות
625				יחידה מסחרית (1600 מ"ד) סה"כ

טבלת שטחים

האזור	מסמגיש	שטח במ"ר	שטח האזור במ"ר	שטח האזור ב-2%
מגורים	1	7403	34314	549
	2	5471		
	3	4899		
	4	1750		
	5	4503		
	6	4518		
	8	5770		
	7	5278		
	9	1920		
	10	0729		
מכון צבורי פתוח	11	0754	6833	10.9
	12	2880		
	13	0550		
	14	0840		
	15	0750		
	16	0546		
	17	0705		
	18	0138		
	19	0030		
	20	0138		
בנייני צבור	21	0705	2136	34
	22	0138		
שבילים להולכי רגל	23	0705	0.873	14
	24	0138		
דרגים	25	13089	13089	21.0
	26	0030		
סה"כ		62523		100.0

מסדר הפנים
 חוק התכנון והבניה תשכ"ה-1965
 מס' 48-א' תת"פ-10
 27.10.65
 133
 14
 36
 110
 27.7.65
 317

חתימת היועץ
 חתימת בעל הקרקע
 חתימת המולדכן

