

301 - 301/88

# שטח בנין עדים חולון


ז.ב.ע.מ.ח' 88 תקון תכנית המתאר חולון

מחוז : זל - אביב  
נפה : זל אביב-פו  
העיר : חולון  
גוש : 7174  
חלקות : 21, 18, 20, 94, 95, 102, 101, 104, 129, 25, 130  
שטח התכנית : 37.350 מ"מ  
בעל הקרקע : ק.ק.ל  
היוגם : שכון עובדים בע"מ  
המוזכנן : מחלקת התכנון של שכון עובדים

משרד הפנים  
פקודת בנין ערים 1936  
מרחב תכנון על .....  
תכנית מתאר מס' 88/ח  
תקן לתכנית מתאר מס' 88/ח  
אגני מרשה בזה להקנות חוקף לתכנית הנ"ל  
יום תשרי תשנ"ט  
שר הפנים

משרד הפנים  
פקודת בנין ערים 1936  
ועדה מחוזית לבניה ולתכנון ערים  
מחוז תל-אביב  
מרחב תכנון עיר .....  
תכנית מס' 88  
הועדה המחוזית ביטלה ה  
מיום 5.10.59  
תחליטה להפקיד  
למחלקת התכנון לעיל  
יום ראש הועדה


משרד הפנים  
פקודת בנין ערים 1936  
ועדה מחוזית לבניה ולתכנון ערים  
מחוז תל-אביב  
מרחב תכנון עיר .....  
תכנית מס' 88  
הועדה המחוזית ביטלה ה  
מיום 5.10.59  
תחליטה להפקיד  
למחלקת התכנון לעיל  
יום ראש הועדה

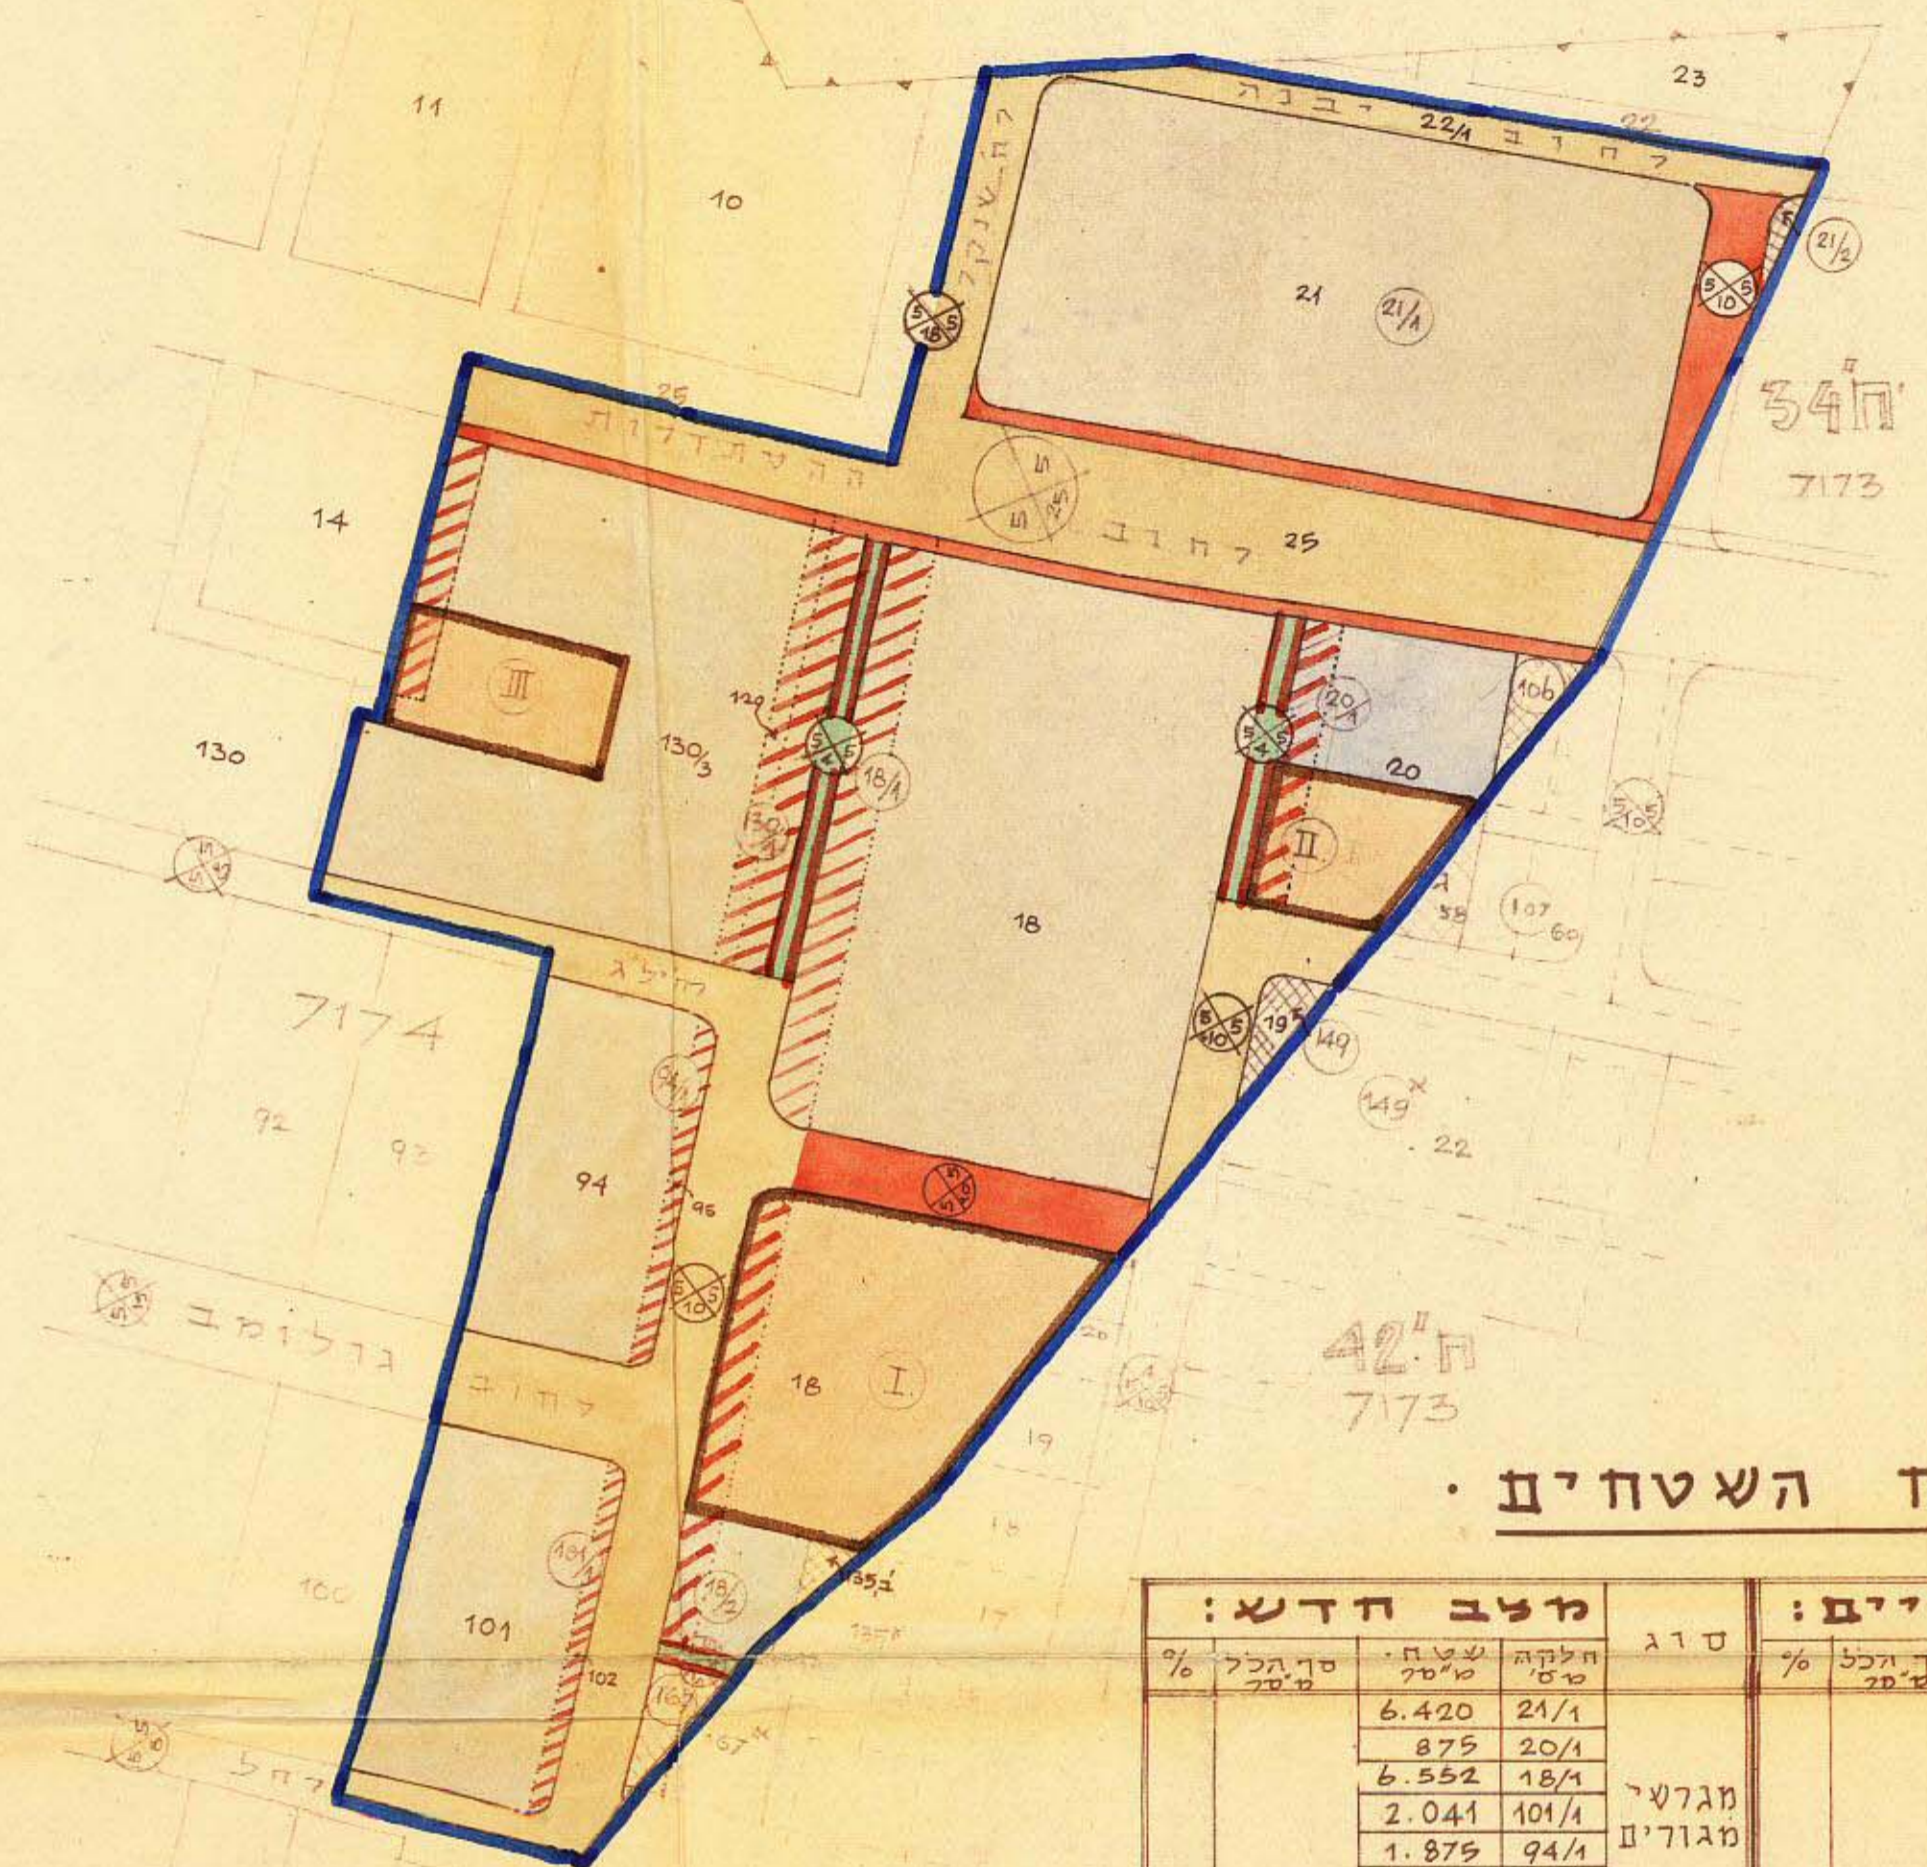

## לוח השטחים

מצב קיים:				מצב חדש:			
ס'ה	חלקה	שטח מ"מ	ס'ה הכלל %	ס'ה	חלקה	שטח מ"מ	ס'ה הכלל %
70 <sup>5</sup>	מגדשי	7.187	21	64 <sup>5</sup>	מגדשי	6.420	21/1
		1.591	20			875	20/1
		9.253	18			6.552	18/1
		0.088	19			2.041	101/1
		1.828	101			1.875	94/1
		1.665	94			5.428	130/1
		4.708	130/3			506	18/2
		530	22/1			150	167
		213	102			40	135/1
		210	95			100	149
29 <sup>5</sup>	דרכים	272	129	100	דרכים	100	106
		9.805	25			49	21/2
		11.050					
		37.350					
100	שטח	2.475	I	100	שטח	2.475	I
		670	II			670	II
		740	III			740	III
		3.885				3.885	
19	דרכים	7.074		19	דרכים	7.074	
		1.731				1.731	
4 <sup>5</sup>	דרכים	554		4 <sup>5</sup>	דרכים	554	
		554				554	
ס'ה: 37.350				ס'ה: 37.350			

- גבול התכנית "ב" אצול מגוללים
- מגרש לבנין אבודי דרכים קיימות
- חדש
- מבוטלות
- שביל להולכי רגל
- השלמות
- מס' החוב
- קו בנין
- דיוח החוב
- מספר חלקה קודם
- חלקה חדשה

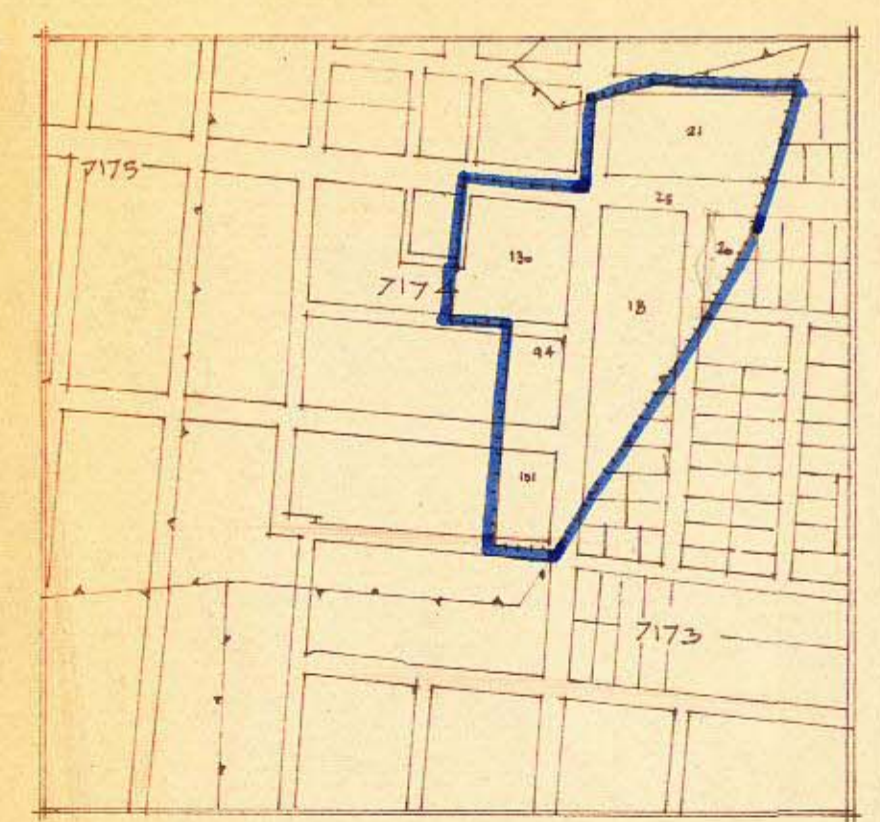

זרשיים הטביבה : 1:5000

חוזימות :  
היוגם : שכון עובדים בע"מ  
בעל הקרקע :  
המוזכנן : שכון עובדים בע"מ  
זאריך : 1959.11

הועדה המקומית לבניה ולתכנון עיר  
חולון  
תכנית מס' 88-ח  
הועדה המחוזית לבניה ולתכנון ערים  
מחוז תל-אביב  
ביטלה ה  
מיום 5.10.59  
תחליטה להפקיד  
למחלקת התכנון לעיל  
יום ראש הועדה

הועדה המקומית לבניה ולתכנון עיר  
חולון  
תכנית מס' 88-ח  
הועדה המחוזית לבניה ולתכנון ערים  
מחוז תל-אביב  
ביטלה ה  
מיום 5.10.59  
תחליטה להפקיד  
למחלקת התכנון לעיל  
יום ראש הועדה