

א.א.א. - 3.01

שטח תכנון ערים חולון

תכנית בנין ערים, חלוקת קרקע מס' 66/ח


ה ח ל ל א

גוש מס 6020 חלקה מס' 238
קנה מדה 1 = 625

בעל הקרקע: ק.ק.ל.
היוזם: חב"ת עמידר" בע"מ

שטחי המגרשים

מס'	שטח (דונם)	%
1	1,165	
2	1,339	
3	1,281	
4	1,303	
5	1,326	
6	1,381	
סה"כ	7,795	72,9
דרכים	2,900	27,1
השטח הכללי	10,695	100%

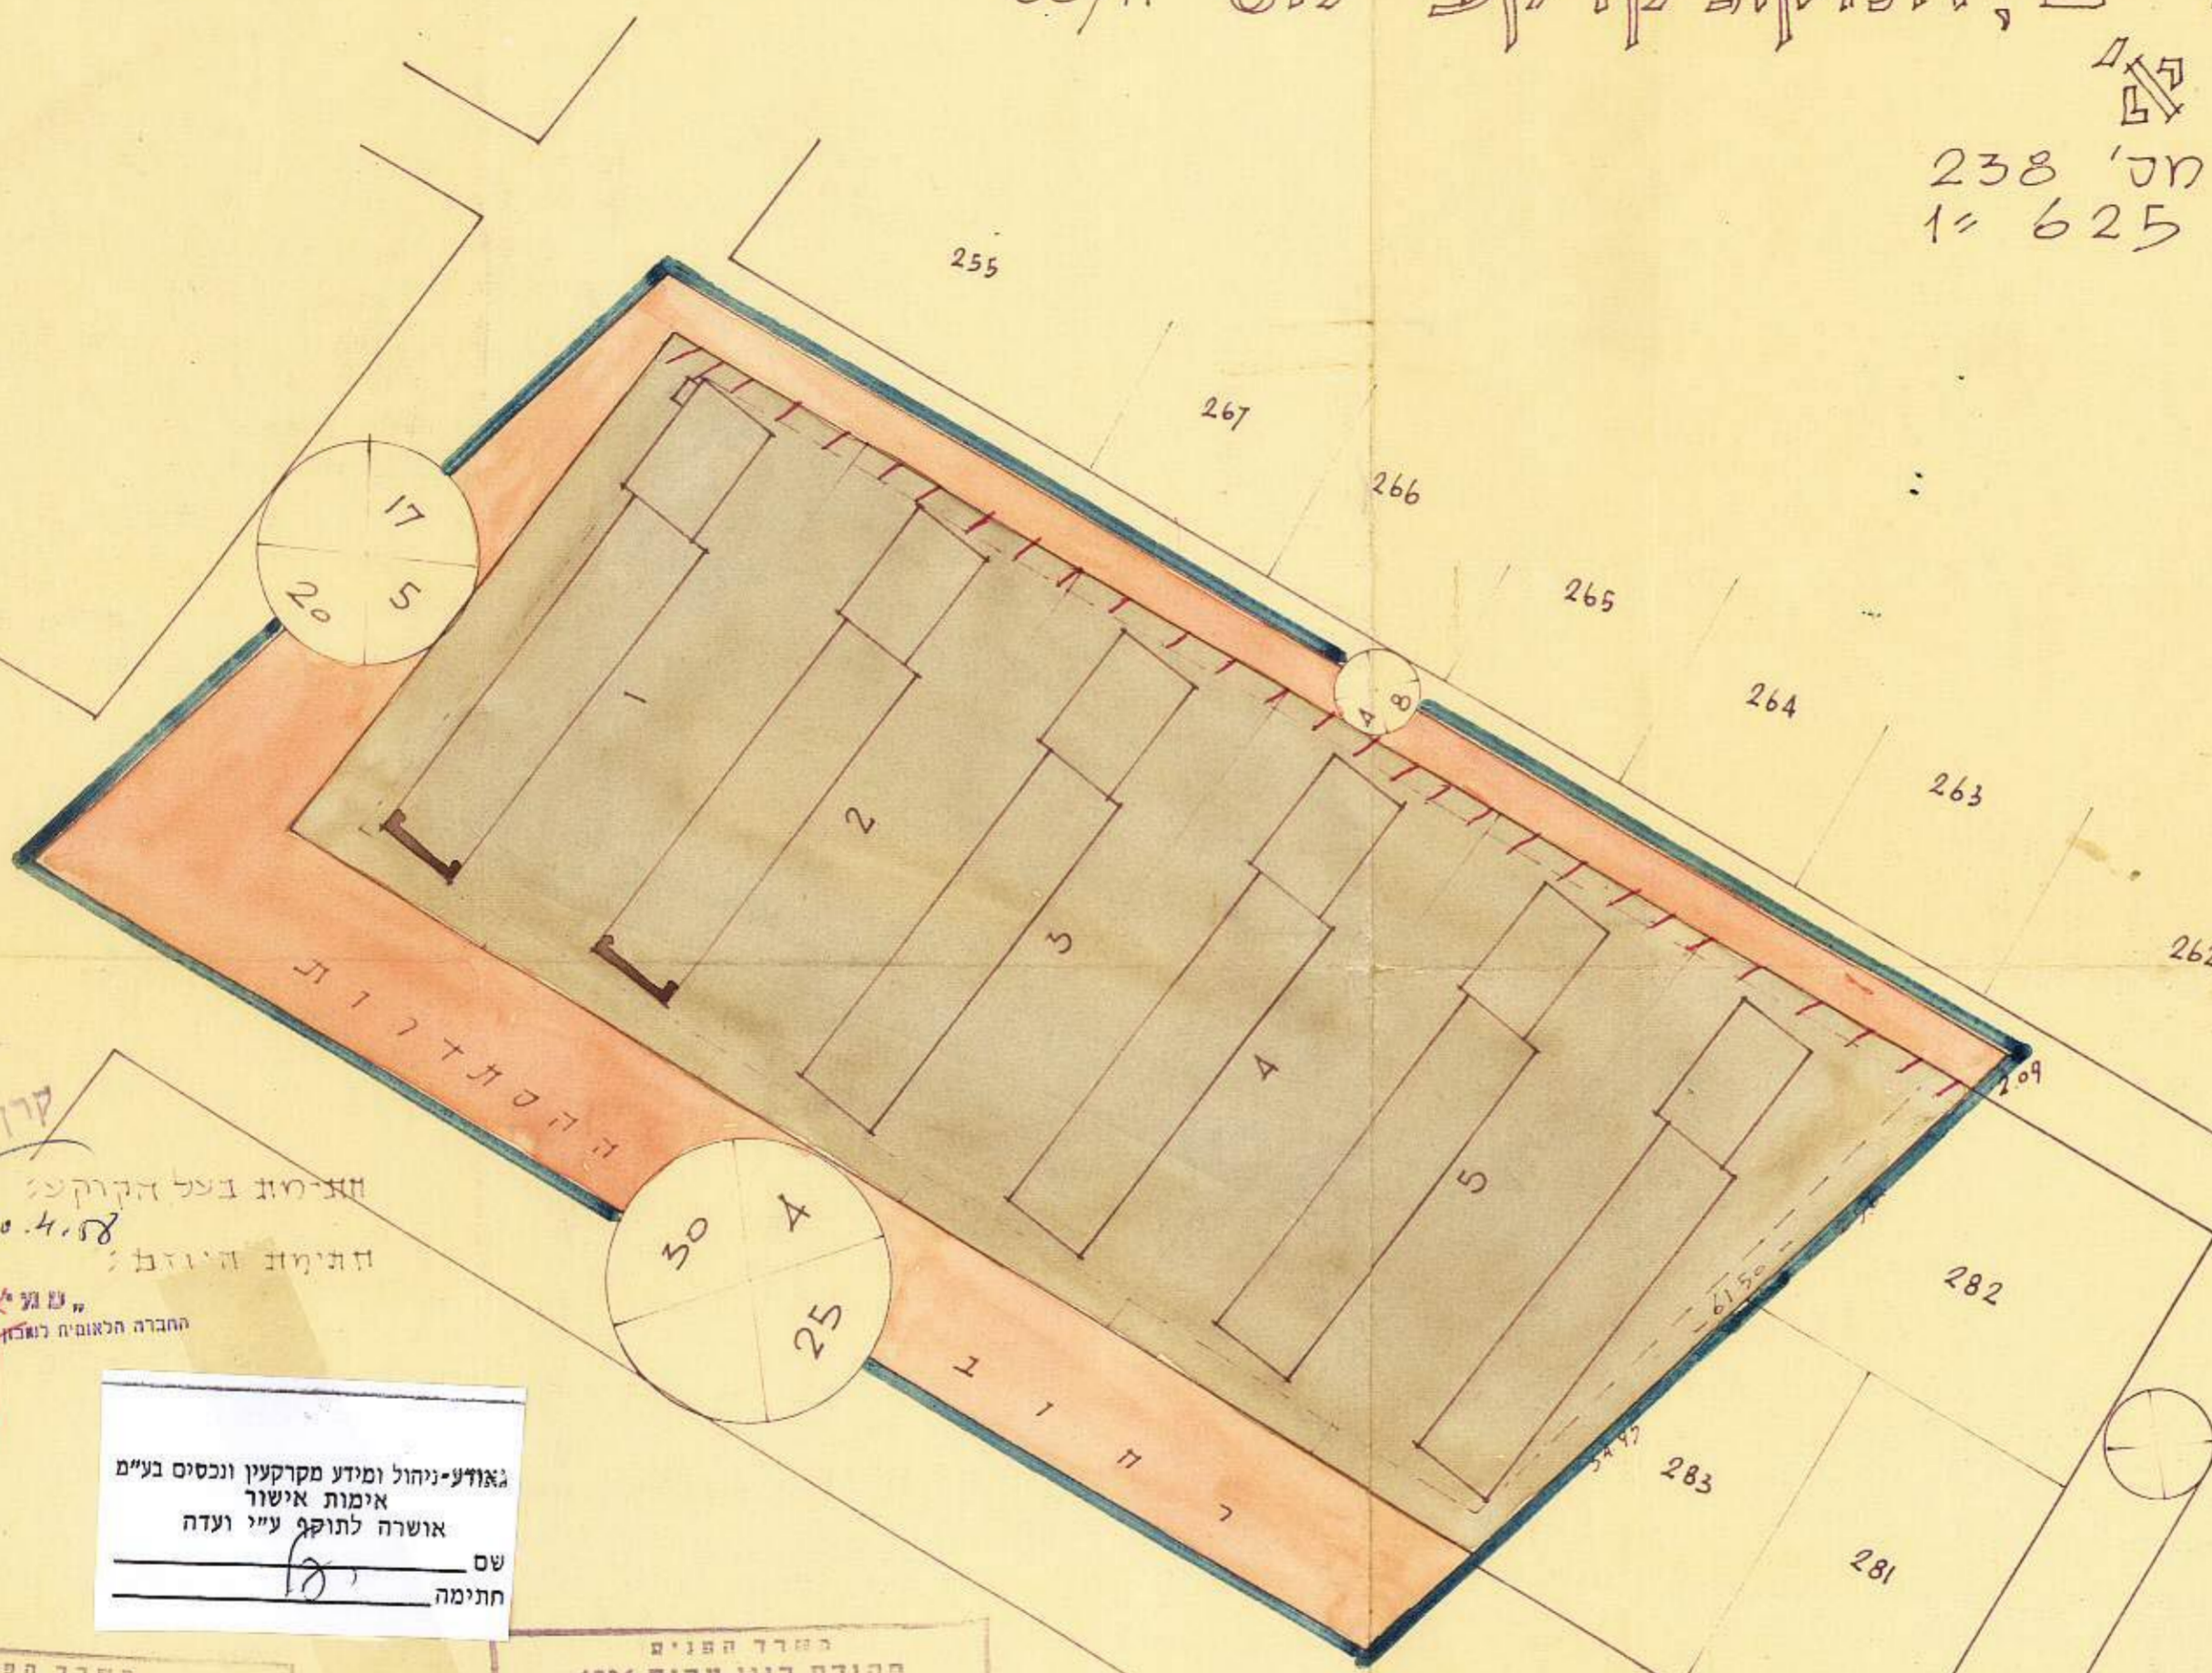

- באזורים:**
- גבול התכנית - [Symbol]
 - דרכים - [Symbol]
 - אזור מגורים - [Symbol]
 - קו בנין - [Symbol]
 - קו חב"ת הכביש - [Symbol]

קו חב"ת ישראל
א.א.א. בעל הקרקע
20.4.58
חתימת היוזם
"עמידר"
החברה הלאומית למבני ערים בישראל בע"מ

גאודע-ניהול ומידע מקרקעין ונכסים בע"מ
אימות אישור
אושרה לתוסף ע"י ועדה
שם
חתימה

מסדר הפנים
פקודת בנין ערים 1936
ועדה מחוזית לבניה ולתכנון ערים
מחוז תל-אביב
מרחב תכנון עיר
חולון
תכנית מס' 66
ועדה המחוזית בישיבתה ה-80
מיום 21.7.1957
החליטה לתת תוקף
לתכנית זו לפי סעיף 11א
מבן סמל כללי לחוק
יושב ראש הוועדה

מסדר הפנים
פקודת בנין ערים 1936
ועדה מחוזית לבניה ולתכנון ערים
מחוז תל-אביב
מרחב תכנון ערים
חולון
תכנית מס' 66
ועדה המחוזית בישיבתה ה-72
מיום 3.3.1958
החליטה לתת תוקף
לתכנית זו לפי סעיף 11א
מבן סמל כללי לחוק
יושב ראש הוועדה

הועדה המקומית לבניה ולתכנון עיר
חולון
תכנית מס' 66-א
ועדה המחוזית לבניה ולתכנון ערים
מחוז תל-אביב
מיום 10.8.58
החליטה לתת תוקף
לתכנית זו לפי סעיף 11א
מבן סמל כללי לחוק
יושב ראש הוועדה

הועדה המקומית לבניה ולתכנון עיר
חולון
תכנית מס' 66-א
ועדה המחוזית לבניה ולתכנון ערים
מחוז תל-אביב
מיום 21.7.57
החליטה לתת תוקף
לתכנית זו לפי סעיף 11א
מבן סמל כללי לחוק
יושב ראש הוועדה