

מרחב תכנון מקומי חולון

תכנית מילוטון מס' 183/א

שני לתכנית R/172 : 285/א

מ.3 - R/172/א

מחוז: תל-אביב

נפה: תל-אביב-יפו

גוש 6021 חלקות: 129, 218, 153, 154, 155,1000


שטח התכנית: 3955 מ"ר

בעל הקרקע: עיריית חולון והרצליה

יוזם התכנית: הוועדה המקומית לתכנון ולבניה חולון

מחבר התכנית: האגף המסכני של עיריית חולון

ק.מ. 1:1250

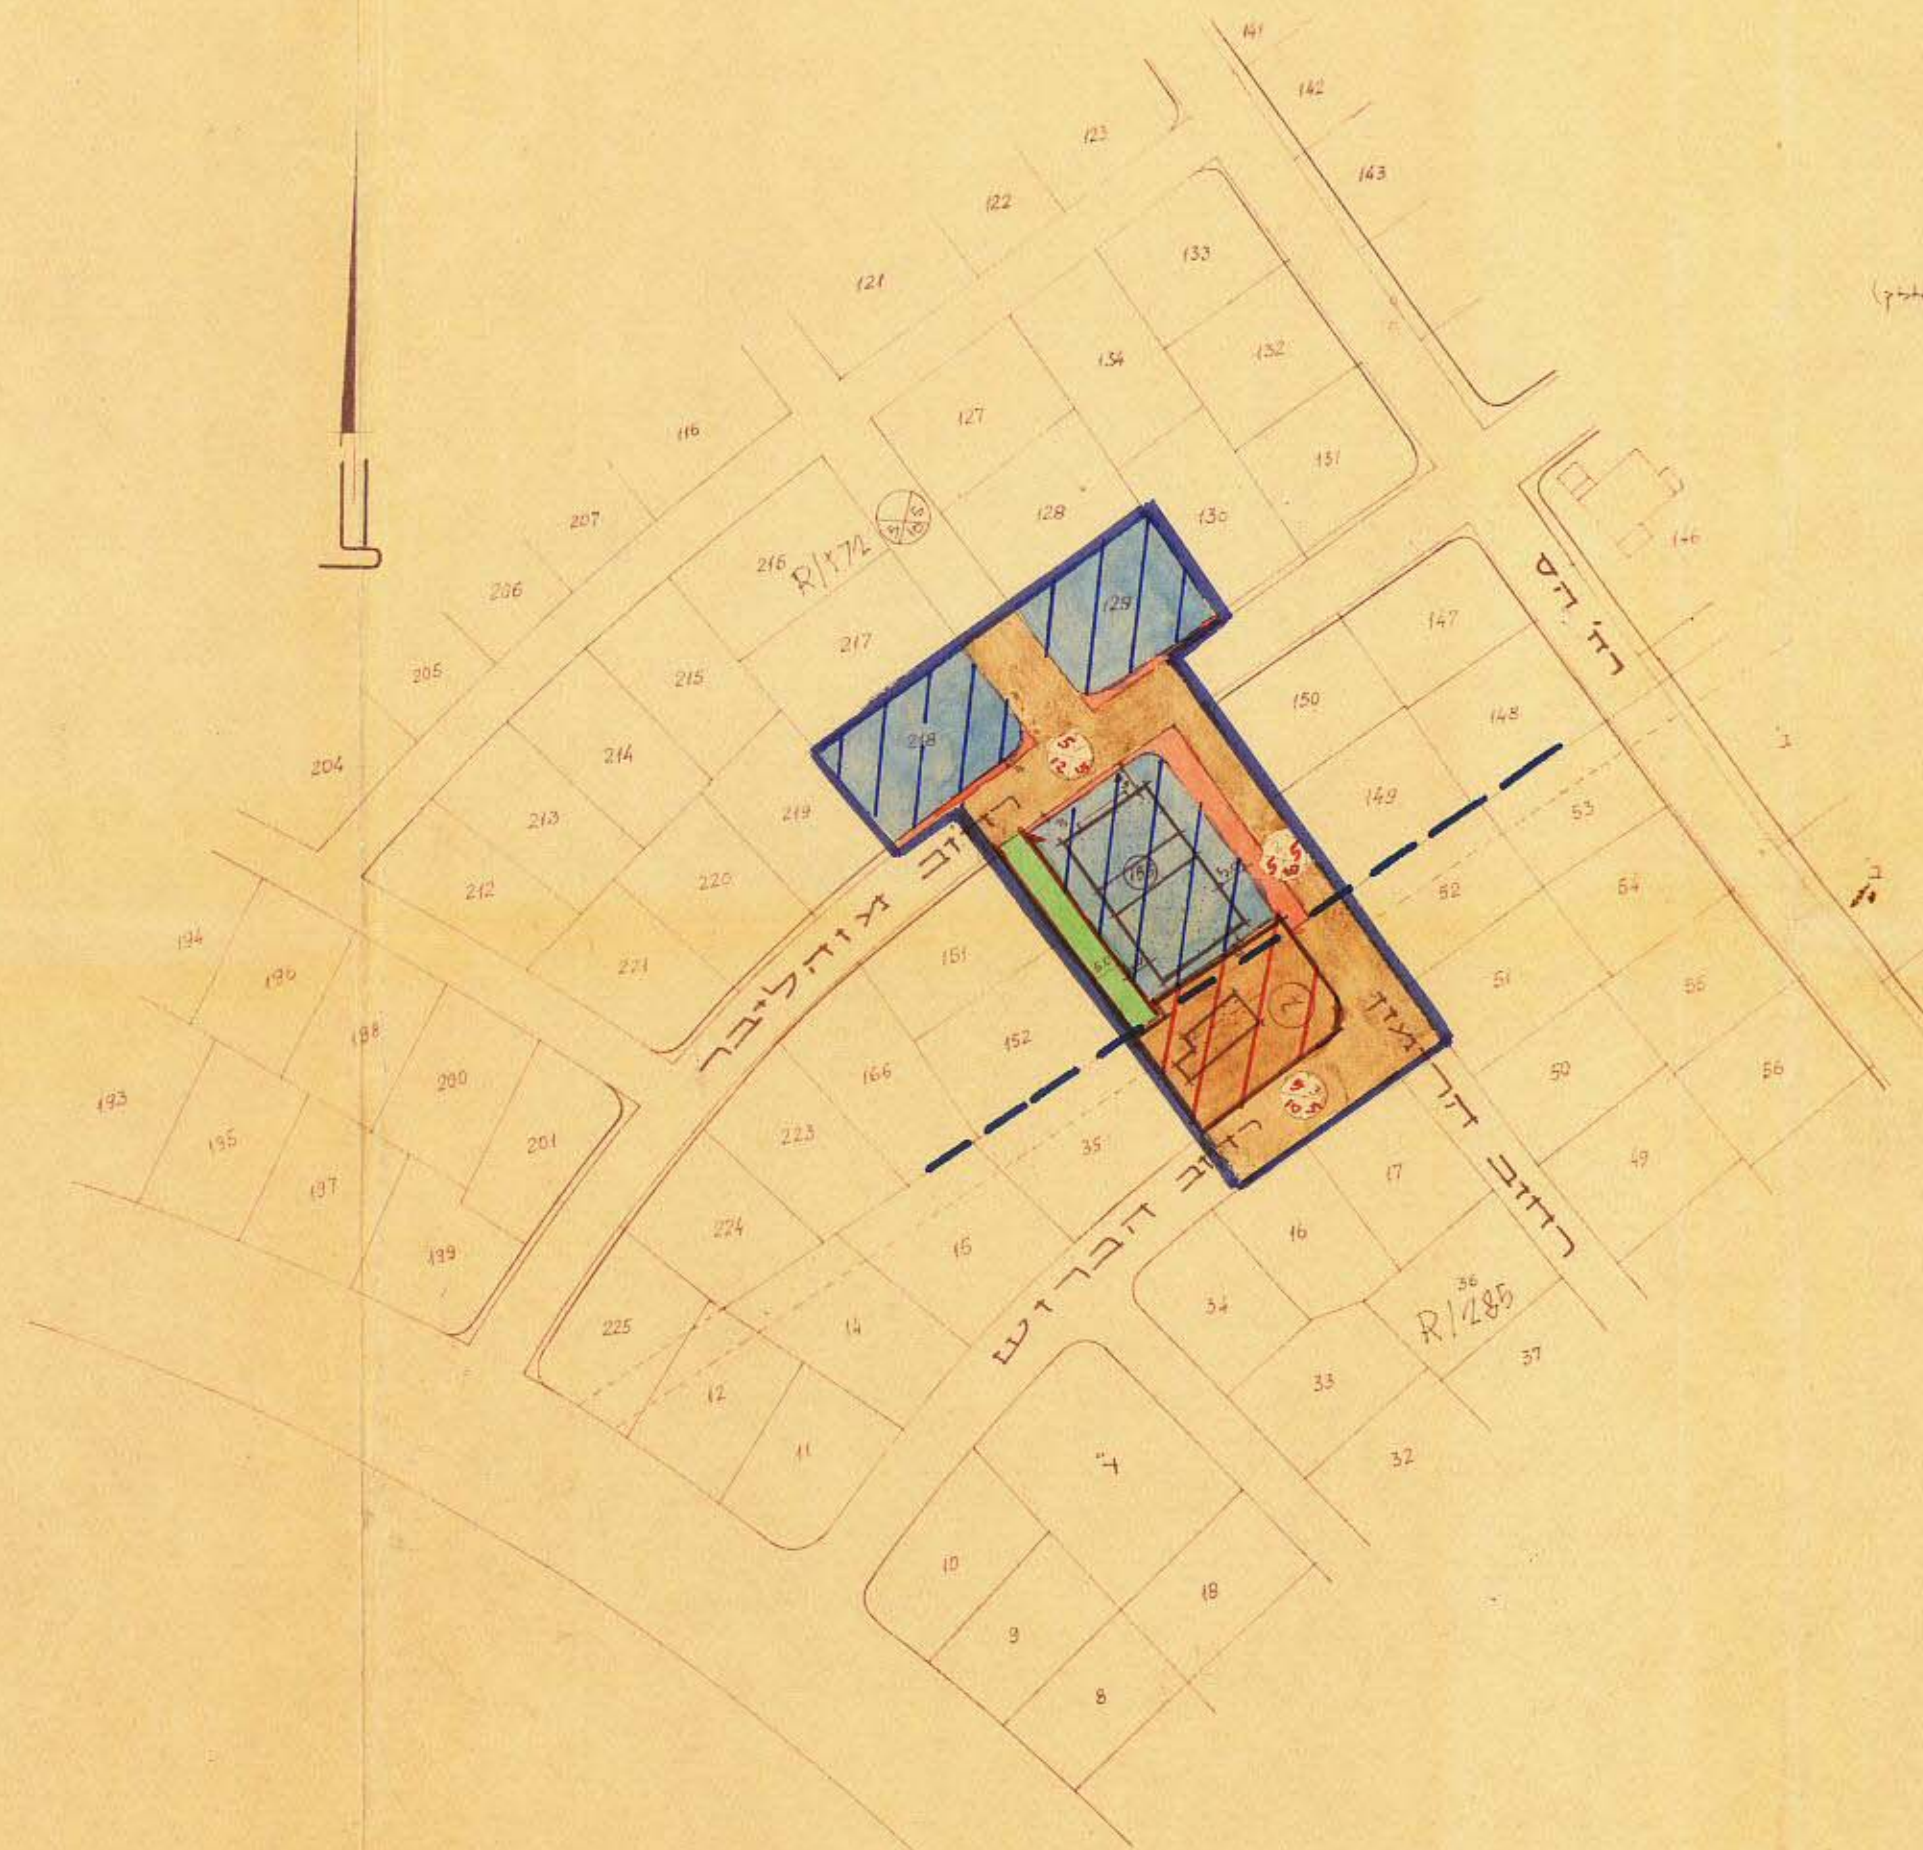

מצב חדש ק.מ. 1:1250

מקרה	גבול תכנית ב.ע. מחולקת
גבול חלקה מבולטת	אזור מגורים "ב" 1
אזור מגורים "ב" 1	אזור לבנין צבור
אזור לבנין צבור	דרך קיימת
דרך קיימת	דרך חדשה או הרחבת
דרך מבולטת	שביל להולכי רגל
שביל להולכי רגל	מספר הדרך
מספר הדרך	מרחקים מקווי הדרך לקווי הבנין
מרחקים מקווי הדרך לקווי הבנין	רוחב הדרך
רוחב הדרך	מספר חלקה ימנית
מספר חלקה ימנית	מספר חלקה קיימת
מספר חלקה קיימת	בנין קיימ

לוח השטחים

האזור	שטח מיועד	שטח מיועד	שטח מיועד	שטח מיועד	שטח מיועד
מגורים "ב" 1	129	510	570	963	54
לבנין צבור	218	570	963	650	16
דרכים ושבילים	153	650	1262	3955	100
סה"כ					

מסדר הפנים
חוק התכנון והבניה תשכ"ה-1965
מחוז: תל-אביב
מרחב תכנון מקומי
תכנית: מ.3
שטח: 3955 מ"ר
מס' התכנית: 183/א
תאריך: 24.6.69
חלוקת: לתת תוכנית
למבנה: 1.1.70
חלוקת: לתת תוכנית
למבנה: 1.1.70
חלוקת: לתת תוכנית
למבנה: 1.1.70

1- איור תשרי 28.4.71

מסדר הפנים
חוק התכנון והבניה תשכ"ה-1965
מחוז: תל-אביב
מרחב תכנון מקומי
תכנית: מ.3
שטח: 3955 מ"ר
מס' התכנית: 183/א
תאריך: 24.6.69
חלוקת: לתת תוכנית
למבנה: 1.1.70
חלוקת: לתת תוכנית
למבנה: 1.1.70
חלוקת: לתת תוכנית
למבנה: 1.1.70

1- איור תשרי 28.4.71

ועדת משנה לתכנון ולבניה חולון
מס' התכנית: 183/א
תאריך: 24.6.69
חלוקת: לתת תוכנית
למבנה: 1.1.70
חלוקת: לתת תוכנית
למבנה: 1.1.70
חלוקת: לתת תוכנית
למבנה: 1.1.70

תרשים הסביבה ק.מ. 1:2500

