

מרחב תכנון מקומי חולון


תשריט מצורף לתכנית מס' ח - 182
שנוי לתכנית מפורטת מס' R-275

מחוז : תל - אביב
נפה : תל - אביב יפו
העיר : חולון
גוש : 6019
חלקות : 237 וחלק מ-247
בעל הקרקע : עיריית חולון ואחרים
היוזם : הועדה המקומית לתכנון ולבניה חולון
המתכנן : המחלקה הטכנית של עיריית חולון
שטח התכנית : 568 מ'²
קנה המידה : 1:625


מסד הפנים חוק התכנון והבניה תשכ"ה-1965 מרחב תכנון מקומי מס' ח-182 תכנית שנוי לתכנית מס' ח-182 הועדה המקומית לבניה החלטת הוועדה תשריט 28.7.70	חוק התכנון והבניה תשכ"ה-1965 מרחב תכנון מקומי מס' ח-182 תכנית שנוי לתכנית מס' ח-182 הועדה המקומית לבניה החלטת הוועדה תשריט 28.7.70
---	--

- גבול התכנית
- גבול תכנית מאושרת
- דרך קיימת
- דרך חדשה
- שטח ציבורי פתוח
- מס' הרחוב
- קו הבנין
- רוחב הדרך
- מס' חלקה קיימת
- מס' חלקה זמנית

ועדת משנה לתכנון ולבניה חולון
מס' ח-182
תאריך: 17.6.70

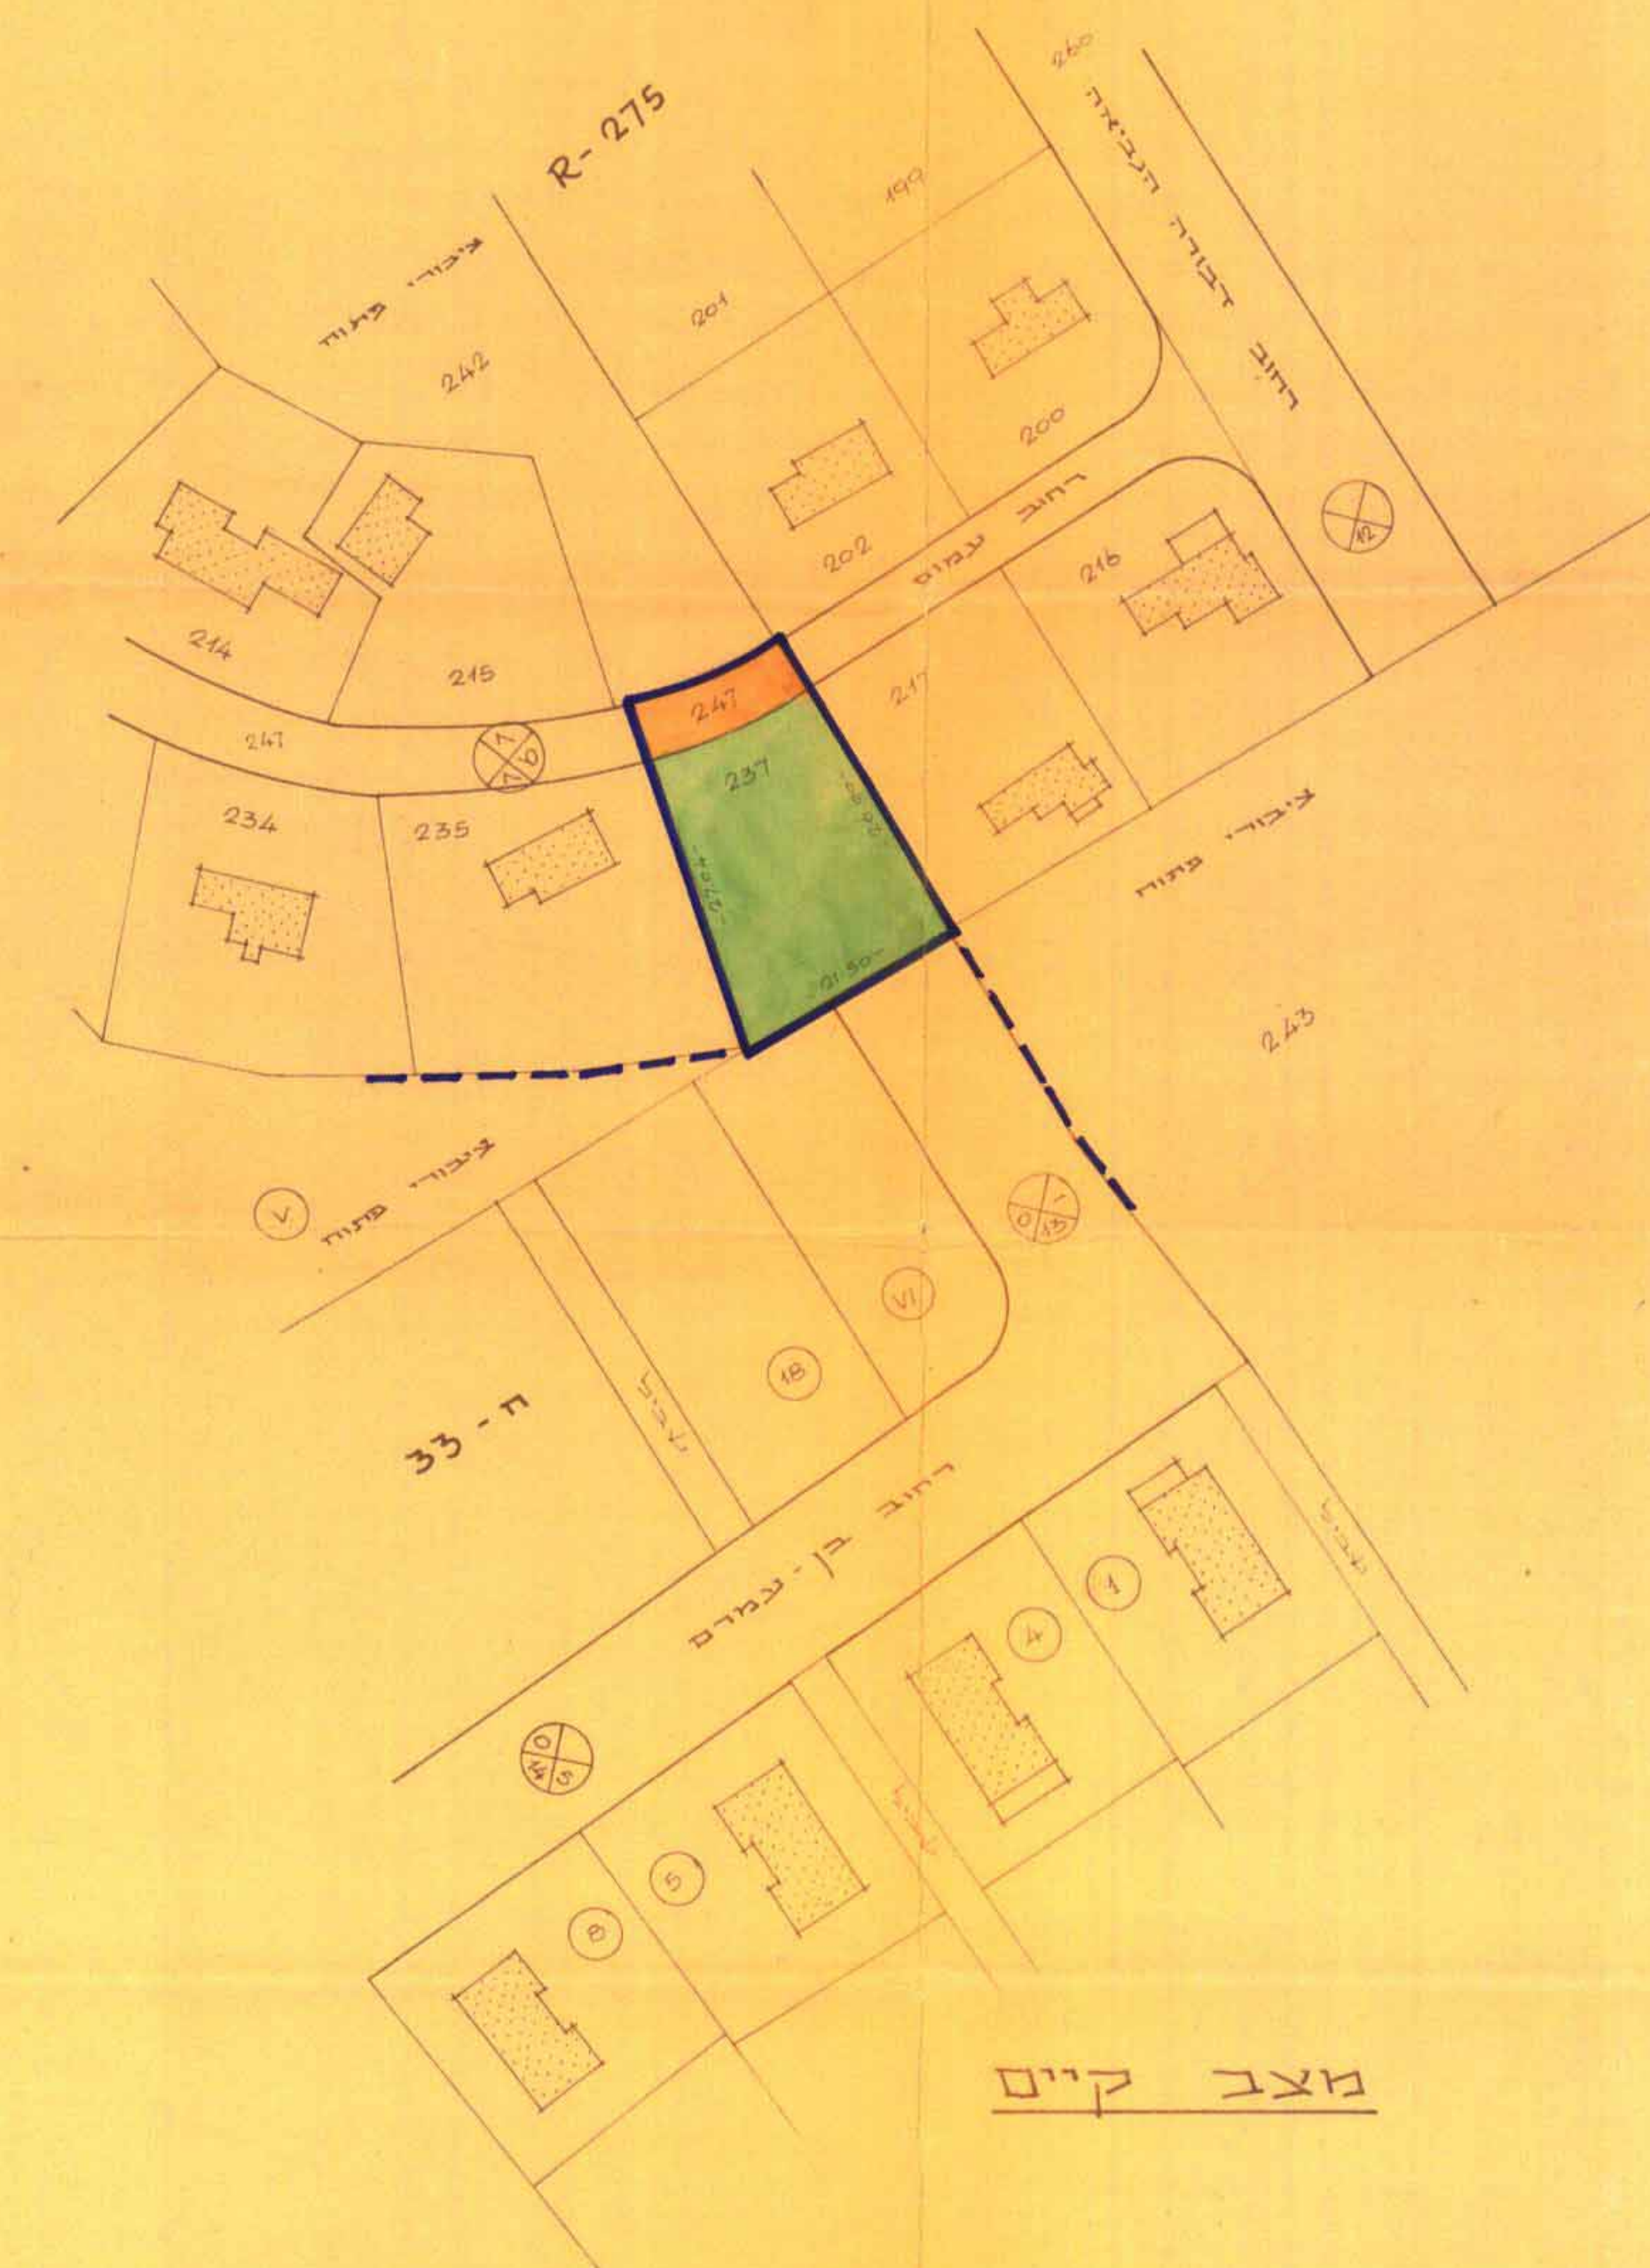


מצב קיים

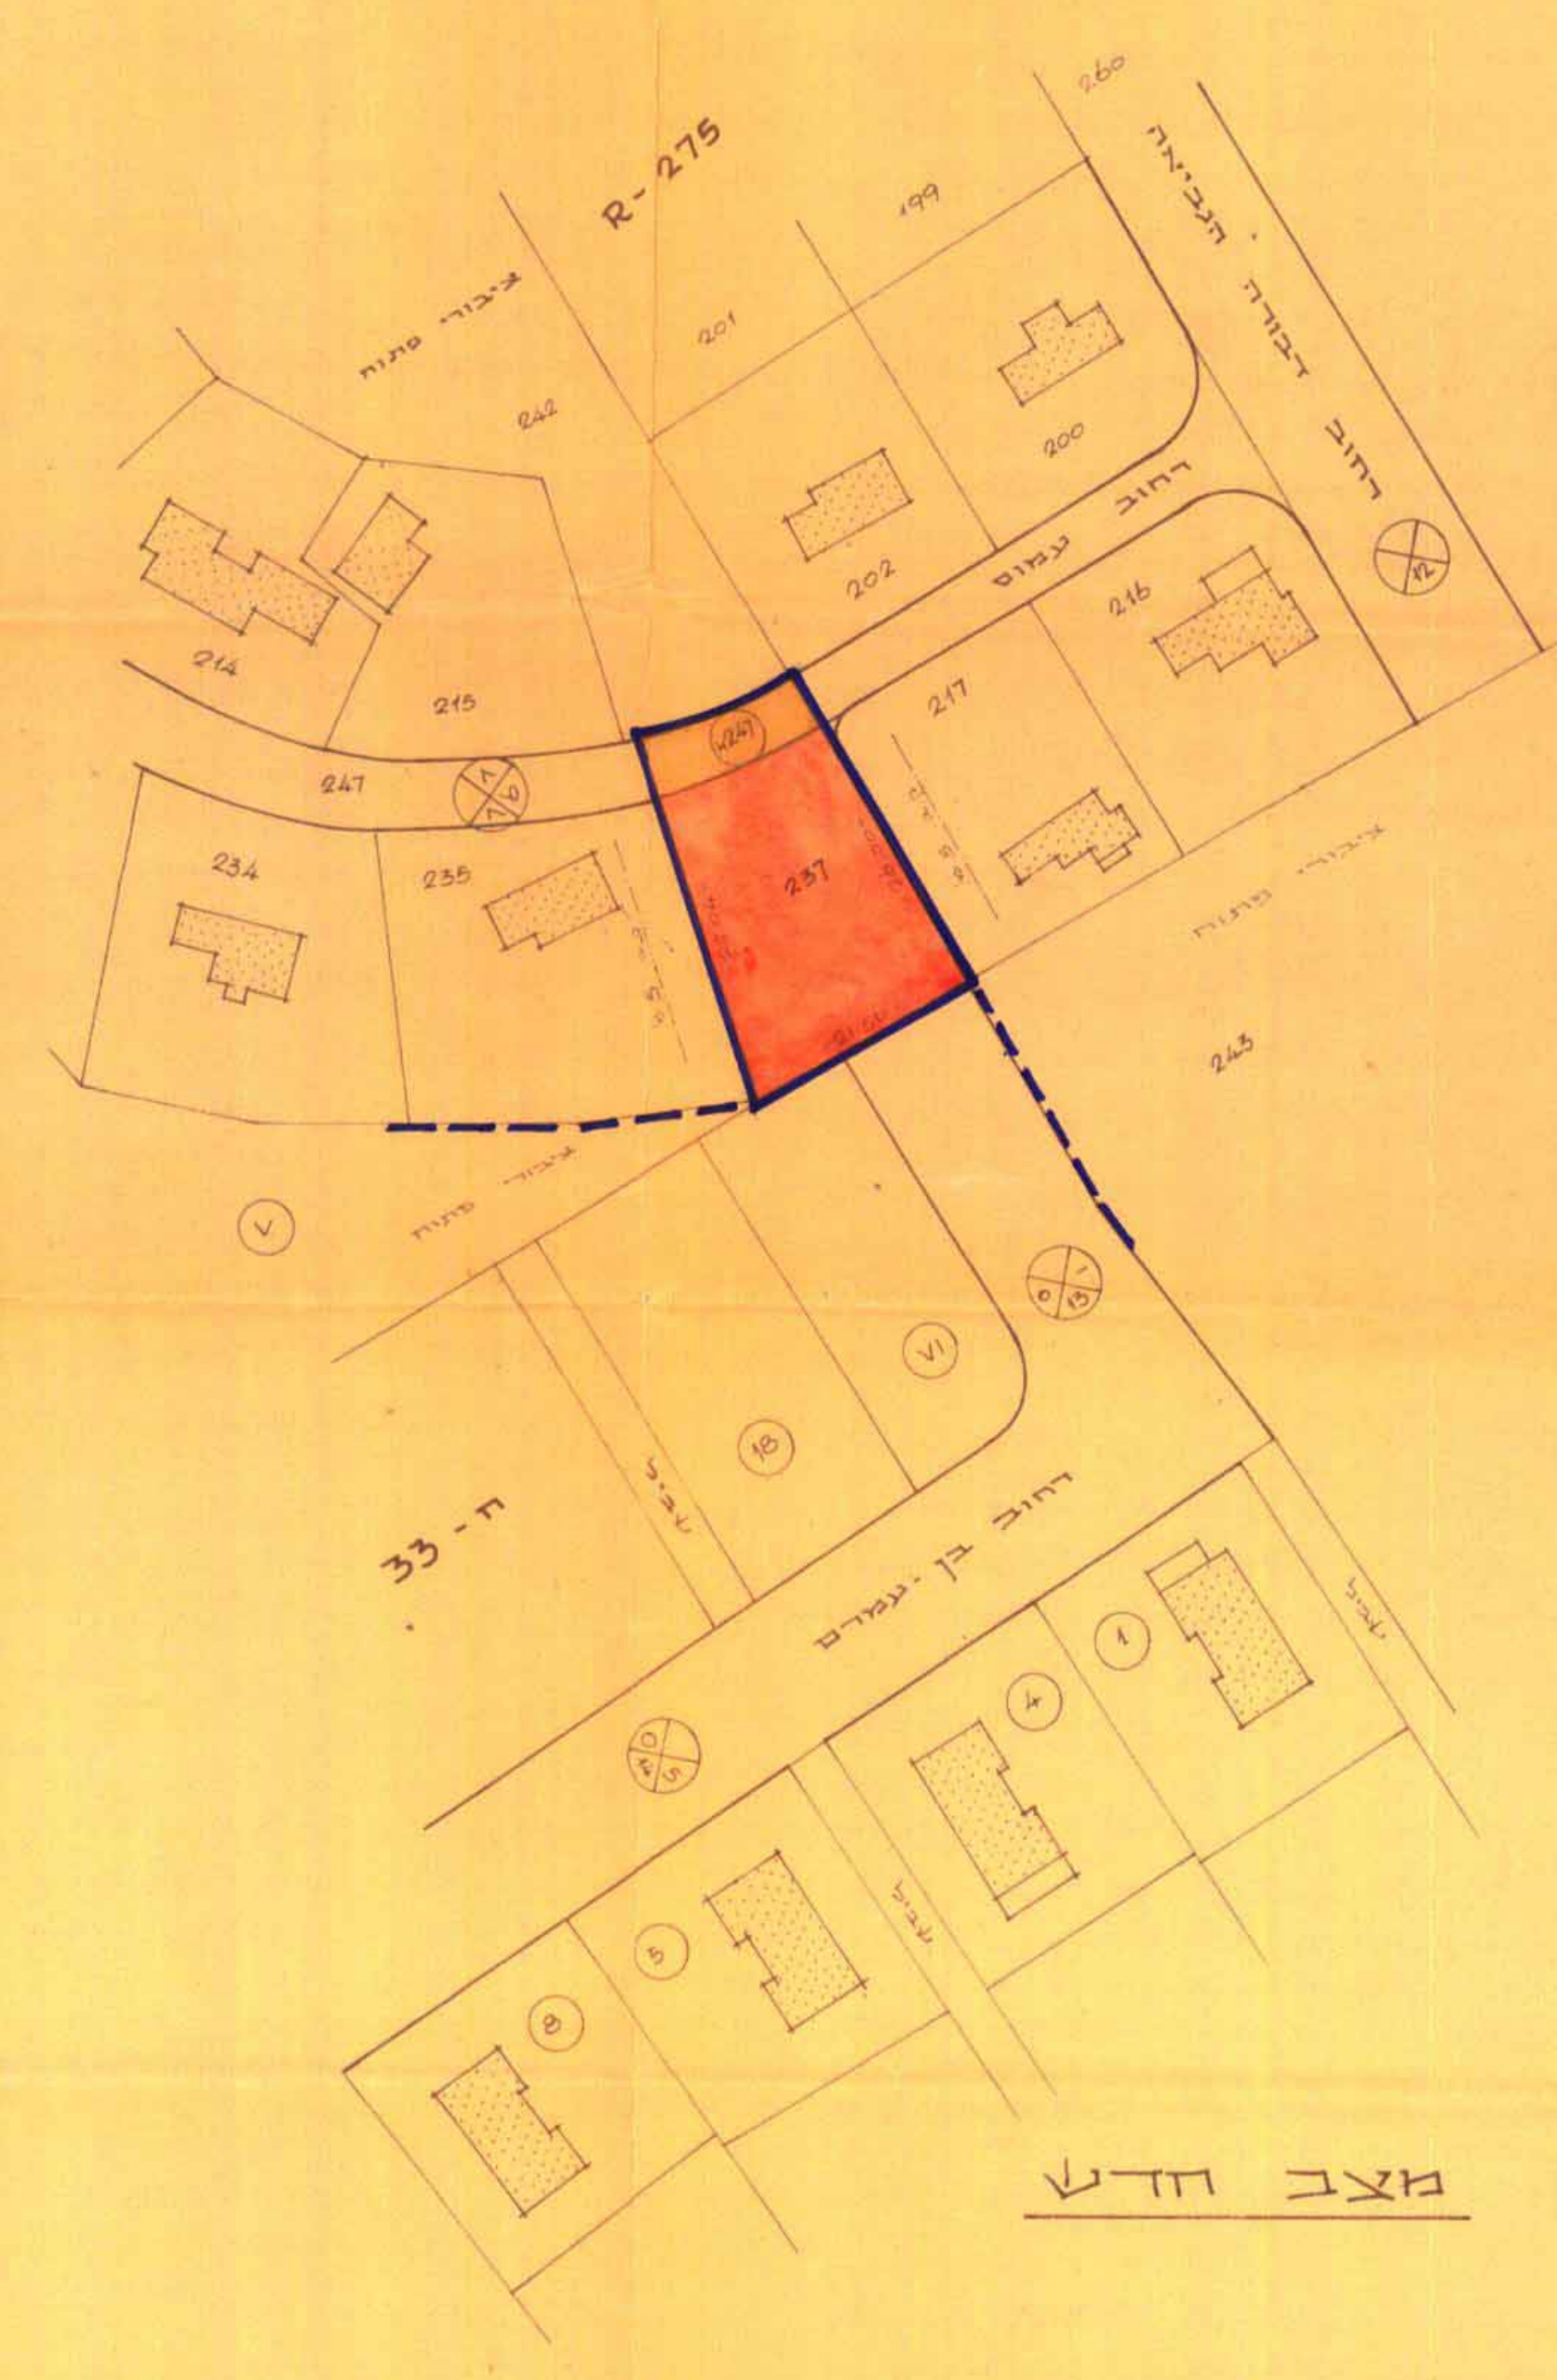

מצב חדש

מצב קיים		מצב חדש	
מס' חלקה	שטח במ'	מס' חלקה	שטח במ'
478	237	478	237
90	247	90	247
סה"כ	568 מ' ²	סה"כ	568 מ' ²

תרשים הסביבה 1:5000

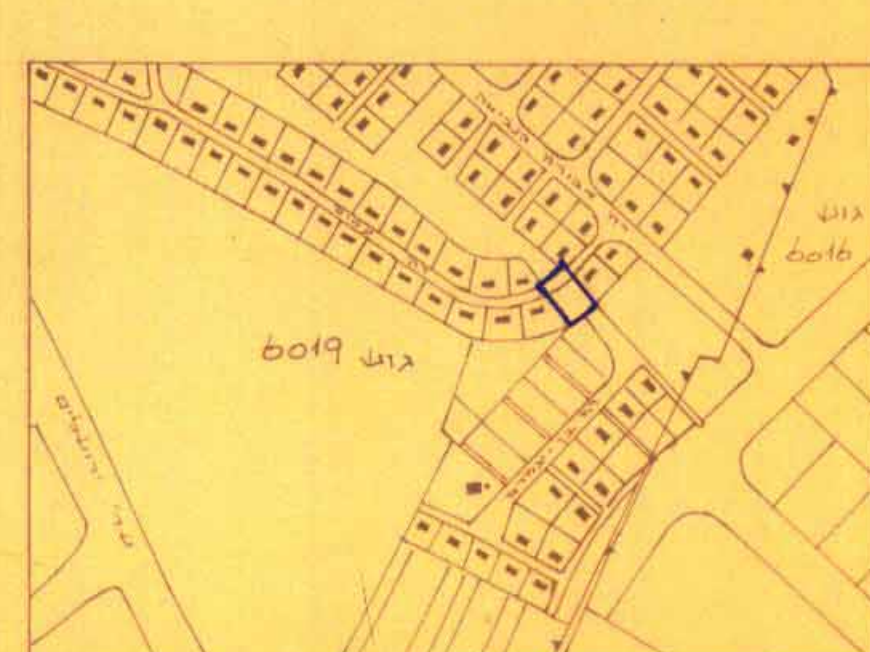

חתימת בעל הקרקע

חתימת היוזם

חתימת המתכנן

תאריך 19.3.69