

תכנית מצב בית - מצב מוצע

קמ 1:250

ערתק ללא חותמת תוקף.
אחרון ויחיד בוועדה המקומית.

מחוז: תל-אביב
נפה: תל-אביב-יפו
מקום: **בת-ים**
גוש: 71
חלקות: 325, 317

הוכן בטבל: עיית בת-ים

מדובר בתכנון מקומי, בת-ים תשרים מצורף לתכנית מס' 277 שינוי לת.מ. 38 א



מחוז: תל-אביב
נפה: תל-אביב-יפו
עיר: בת-ים
גוש: 7151
חלקות: 325, 317
היוצט: הועדה המקומית לתכנון ולבניה
בעליה קרקע: א.ס.מ.י. ג.א.צ. רצ"מ לבנין והשקעות בע"מ
המתכנן: המחלקה הטכנית של עיריית בת-ים
שטח התכנית: 1.761 א.מס'ד

1. חלוקה

מס' החלקה	השטחים בדונמים מס'ד
317/1	0.574
317/2	0.931
(317)	1.505
325/1	0.009
325/2	0.147
(325)	0.156

2. אחוד

מס' החלקה	השטחים בדונמים מס'ד
317/1	0.574
325/1	0.009
סה"כ	0.583

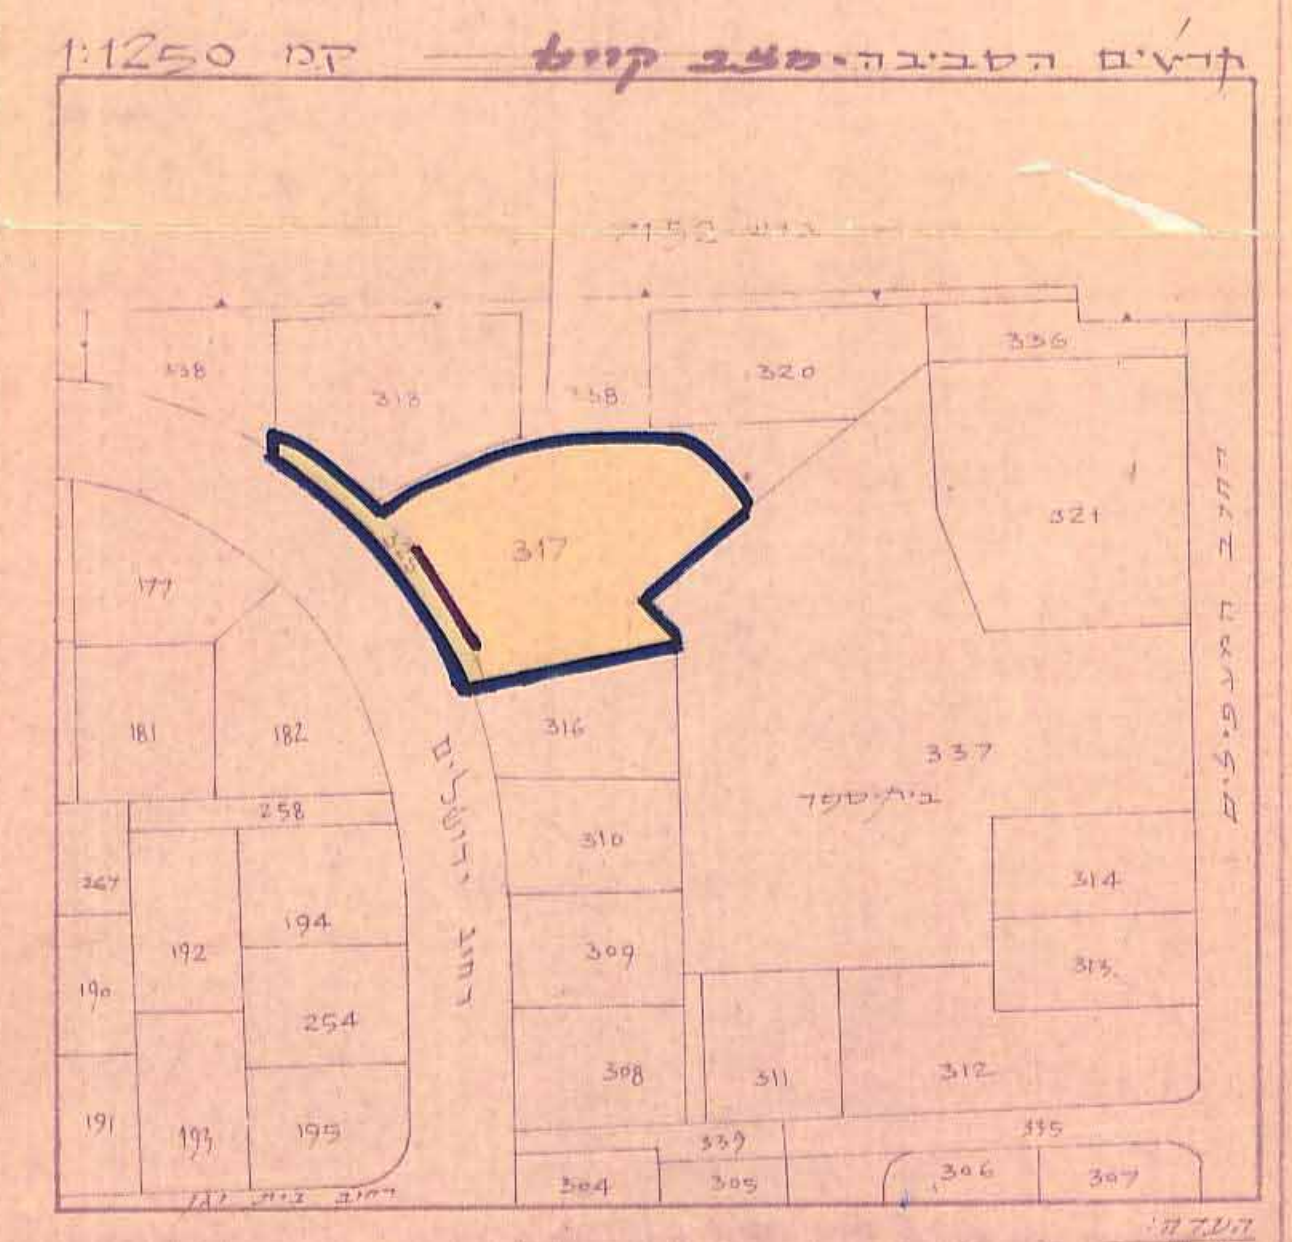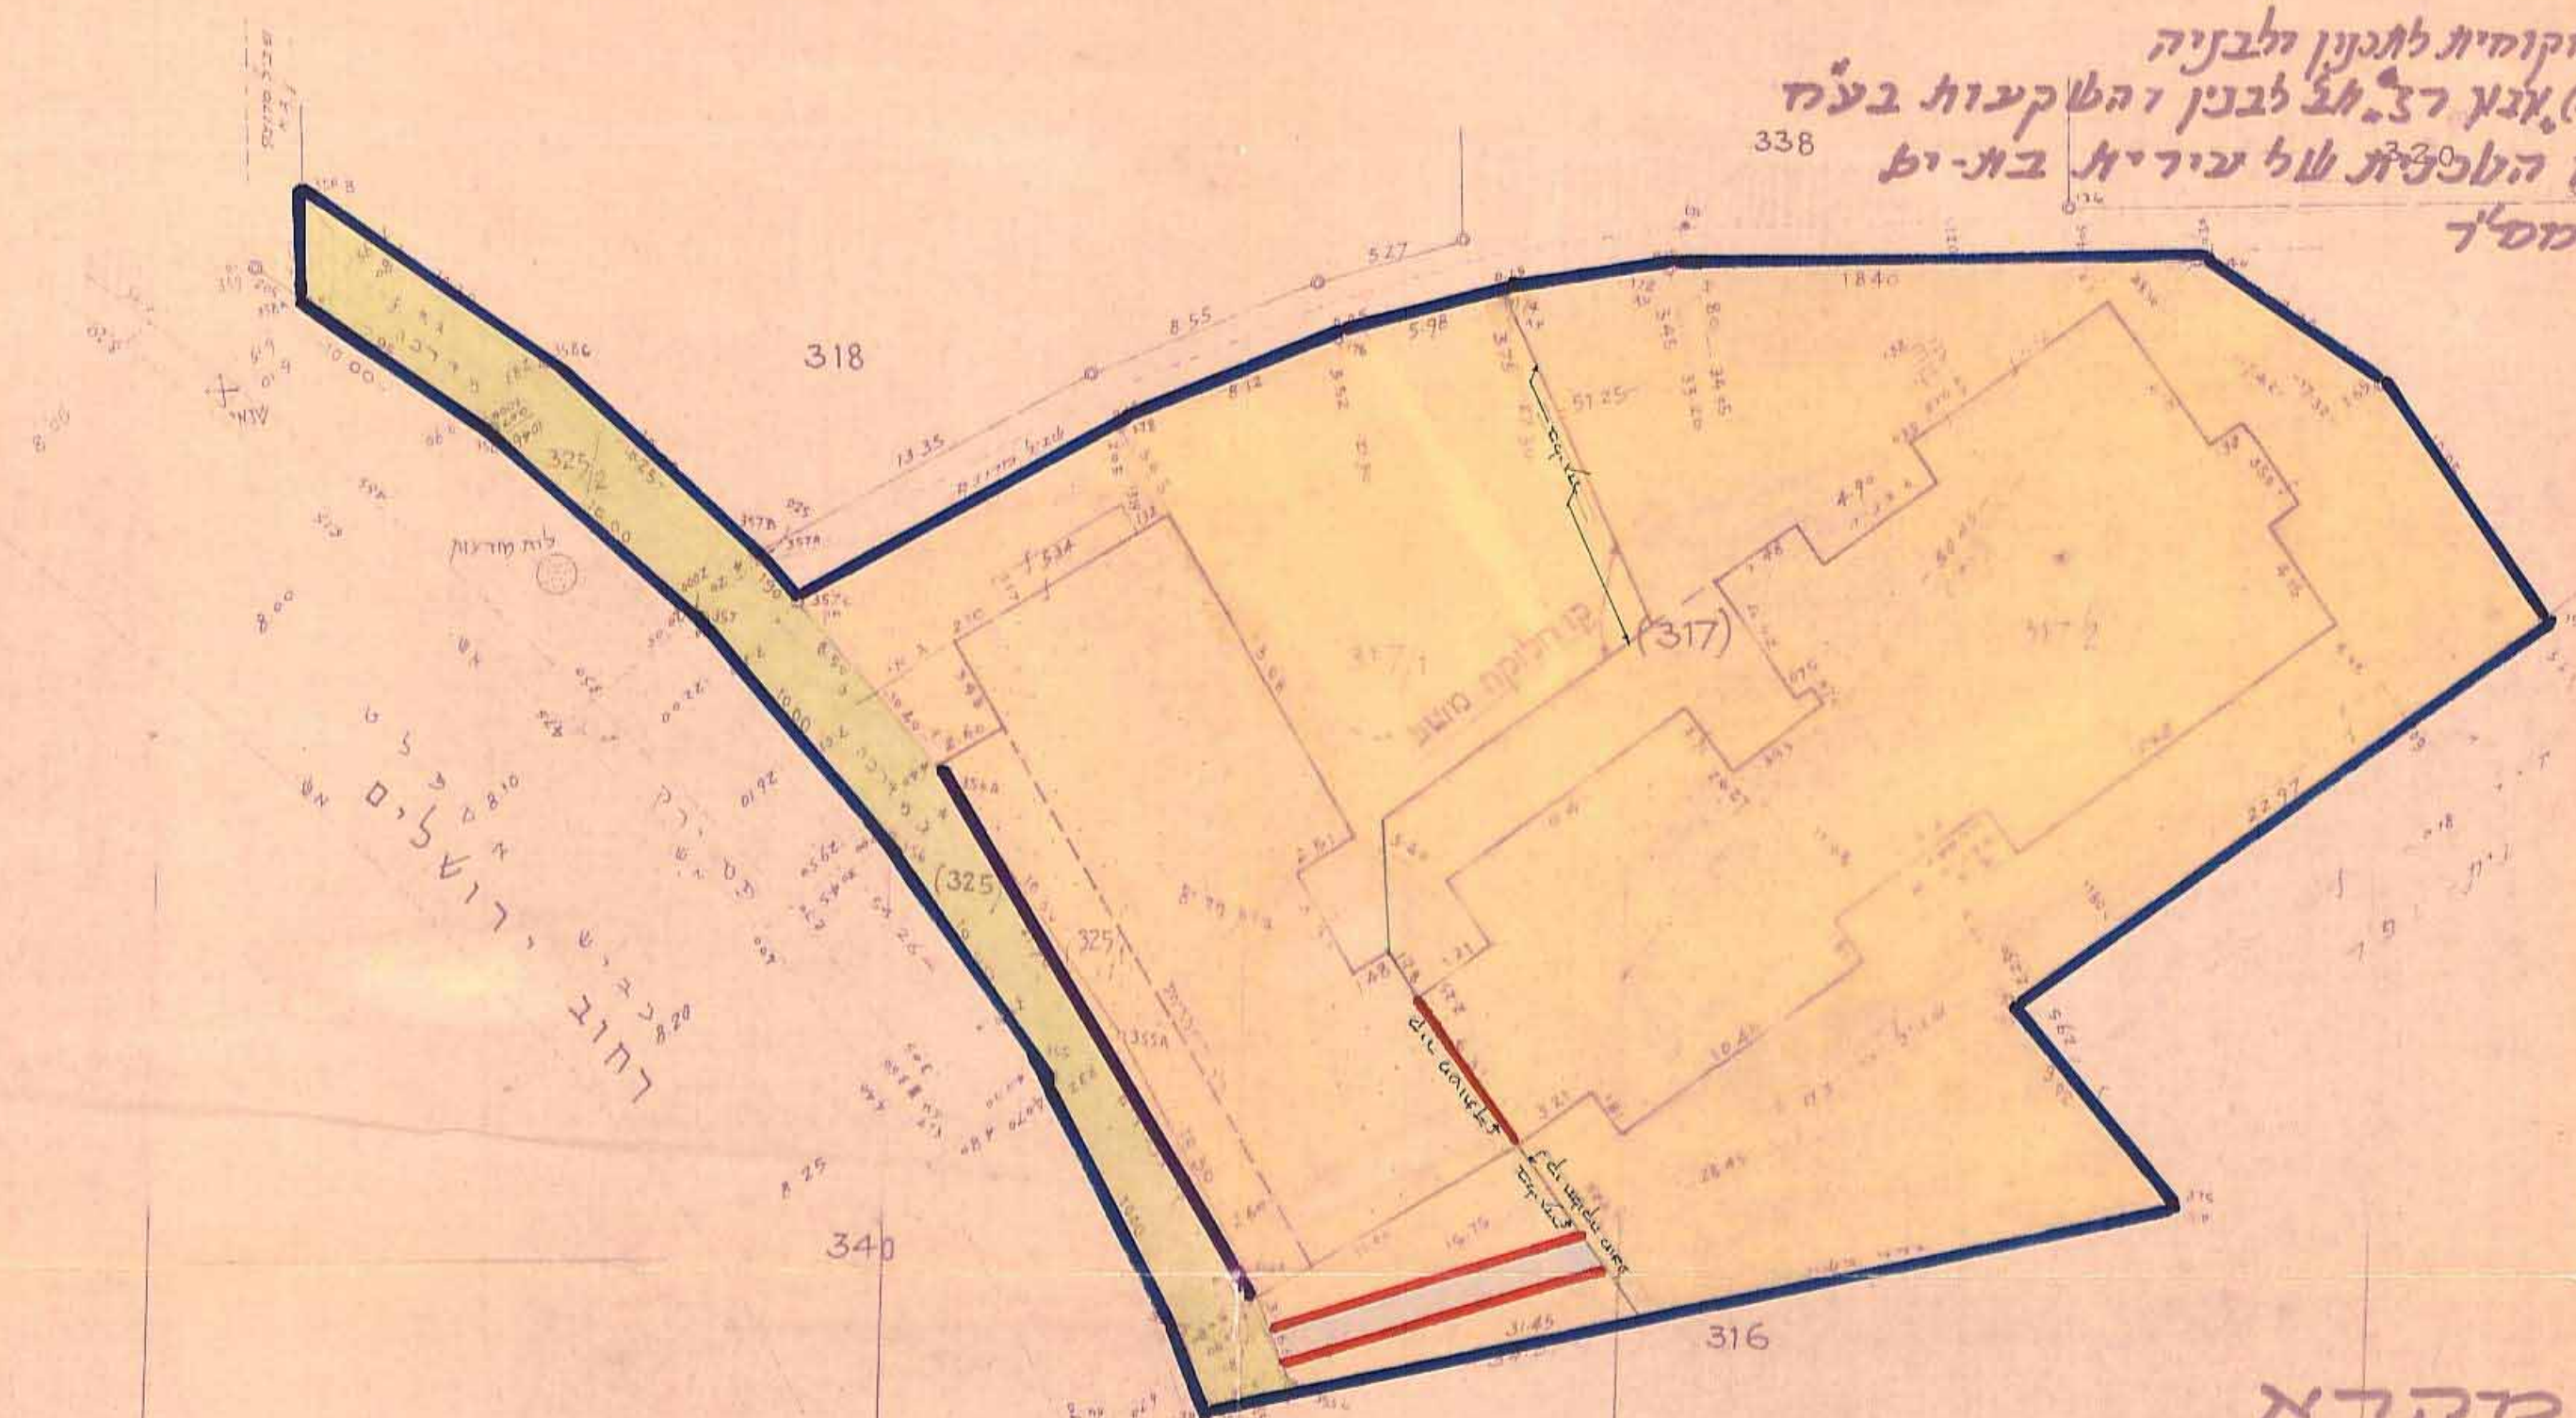

בדקרא
גבול התכנית
קצור מגודלים ג'
שלא צבורי פתוח
זכול מעבר לחלקה 2/303
חציית מסלול רמת
חלוקה מוצעת
קיר משותף

משרד הפנים
חוק התכנון והבניה תשכ"ה-1965
מחוז תל-אביב
מרחב תכנון: קמ 19-א
הכנית: שינוי תכנון מס' 277
הועדה המקומית: 288
מיום: 14.11.77
החליטה להפקר את התכנית הנכרת לעיל.
יושב ראש הוועדה

התכנית נדחת בהתאם להחלטת הוועדה המקומית משיבתה מס' 288 מיום 14.11.77

חתימת היועץ
ת.ה.ה.מ.ק.מ.י. ג.א.צ. רצ"מ לבנין והשקעות בע"מ
מס' 277
מס' 317
מס' 325

הערה
התארים הושלכו על המחלקה הטכנית של עיריית בת-ים
ב-7.8.77

כפר סבא
22.5.77

ריבין-ח.ז.צ. מודדים מוסמכים - כפר סבא
דח' רישמן 33 - 052-29001/053-22794