
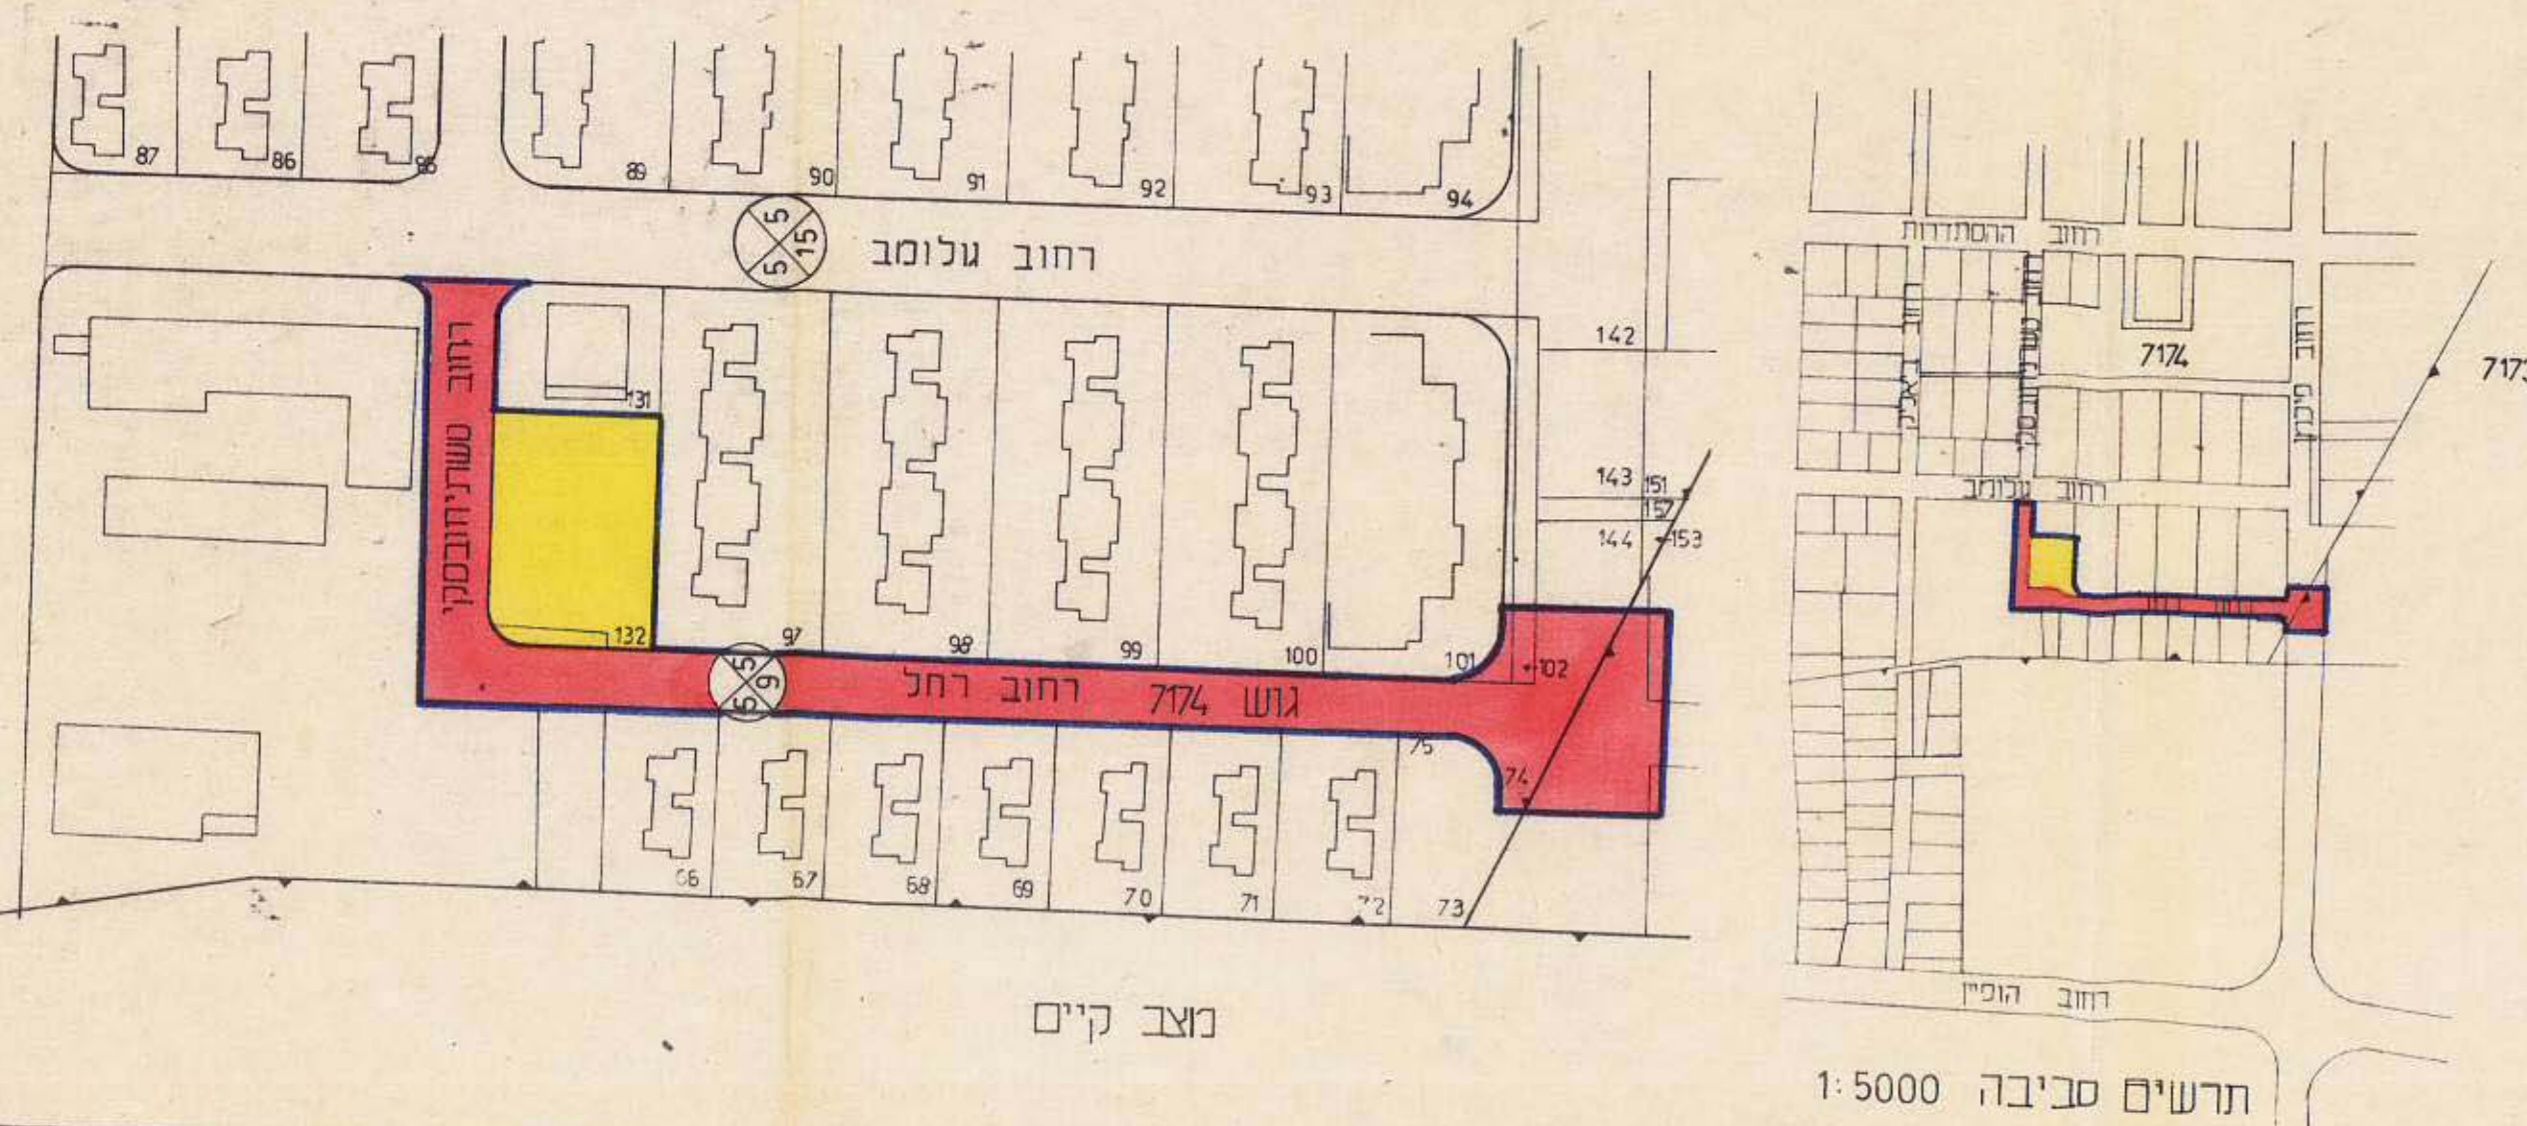


מרחב תכנון מקומי חולון

תשריט מצורף לת.ב.ע. מספר ח/322

שינוי לתכנית מתאר חולון ח-1

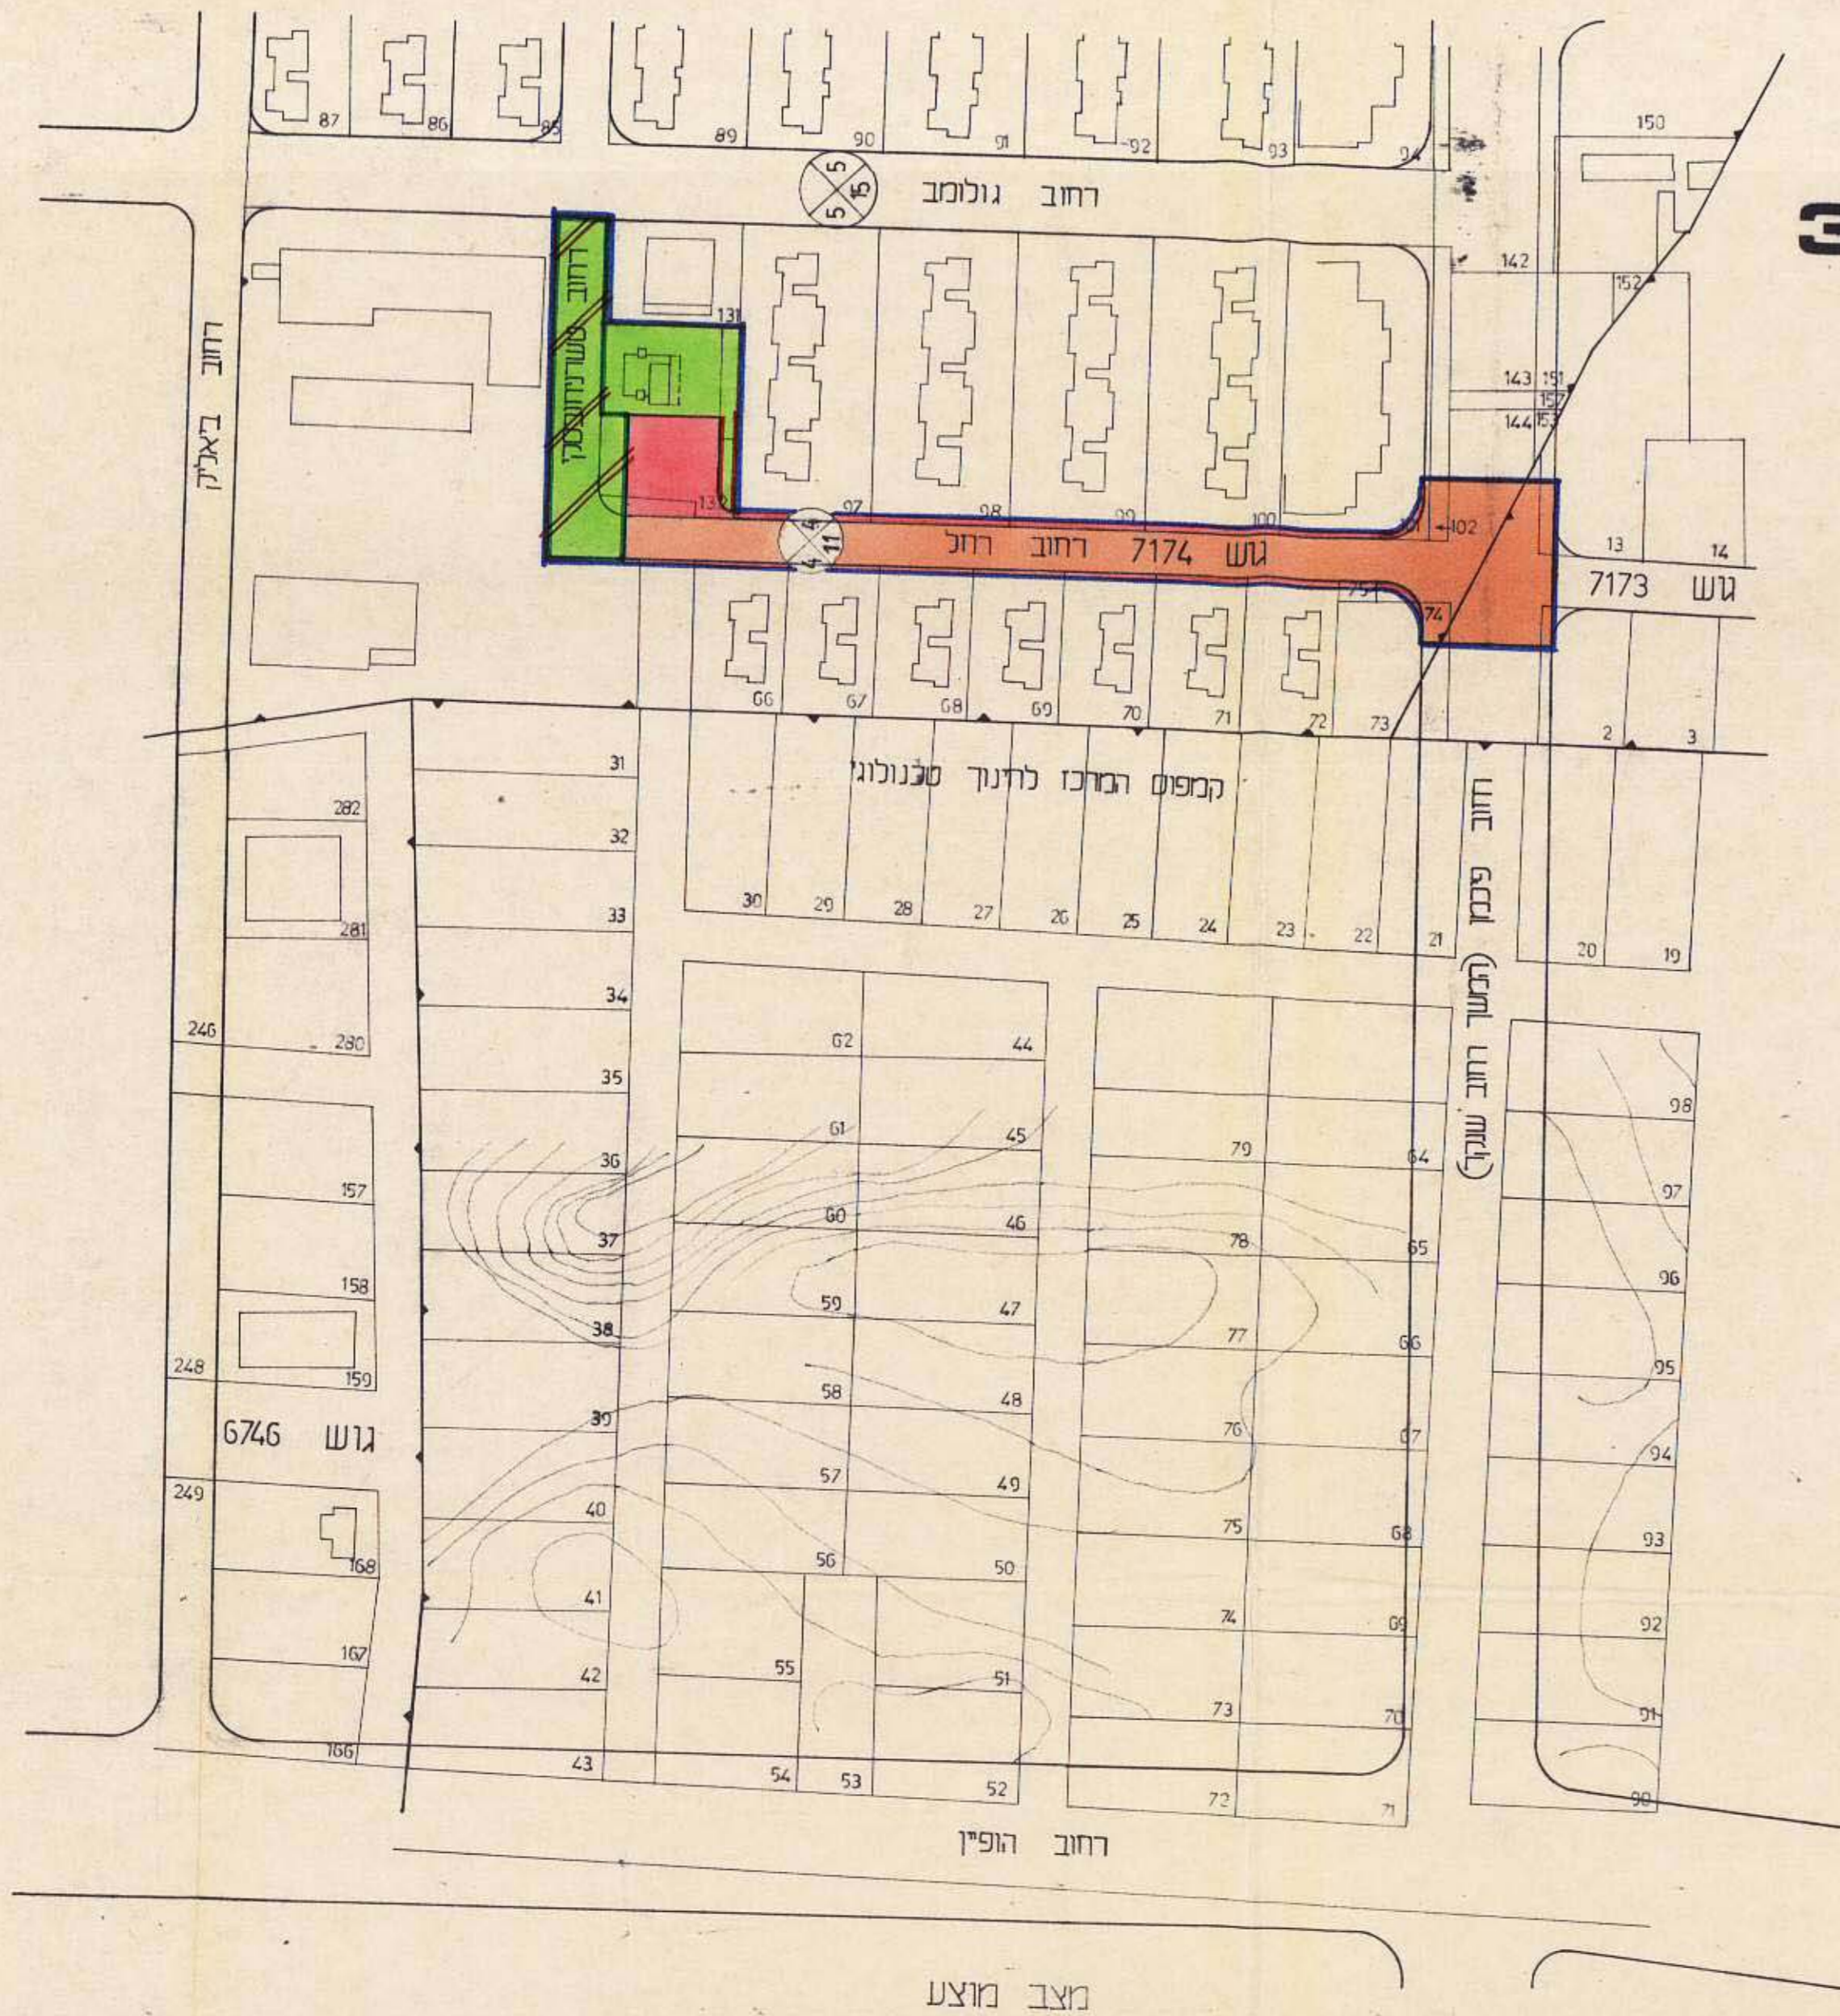

מחוז	תל אביב
נפה	תל אביב יפו
גוש	7174 ח.132 תח.102,101,74
גוש	7173 חלק מיוחד
המקום	חולון
בעל הקרקע	עיריית חולון ומנהל מקרקעי ישראל
היחם	ועדת בניה ערים מקומית
המתכנן	מיכאל בר ו.הרשקוביץ אדריכלים
שטח התכנית	4550 דונם
קנה מידה	1:1250

מקרא	
גבול התכנית	[Symbol]
גבול גוש	[Symbol]
חלקה קיימת ומספרה	[Symbol]
דרך קיימת-דרך קיימת לבטול	[Symbol]
דרך חדשה ומאושרת	[Symbol]
אזור מגורים 1	[Symbol]
שטח פרטי פתוח	[Symbol]
שטח ציבורי פתוח ושבלים	[Symbol]
מספר הדרך	[Symbol]
קו בין	[Symbol]
רחוב הדרך	[Symbol]

אזור	שטח האזור בד'	שטח האזור ב'	שטח האזור ב' %
שטח פרטי פתוח	1050	247	24.7
שטח ציבורי פתוח ושבלים	550	120	12.0
כבישים	2950	633	63.3
סה"כ	4550	1000%	100.0

ישראל / משרד המגורים
 יום תכנון והגשת תכנית מס' 322
 ת.ב.ע. מס' 132
 יום 10.7.85
 12.02.85

הועדה המקומית לתכנון ולבניה חולון
 מס' ח/322
 10.7.85
 1985

חתימת בעל-הקרקע
 חתימת המתכנן
 חתימת מהנדס העיר

מיכאל בר ו.הרשקוביץ אדריכלים	המרכז לחדשן טכנולוגי-ביטול רחוב טשרניחובסקי
תאריך	תאריך
14.6.78	28.8.78
18.6.78	25.9.78
תמונה	שניים