

מאילת - א-ג
אח"ל - אטל-מ/א/כ
ג

שטח תכנון עיר בת-ים תכנית בנין ערים מפורטת מס' 69



משרד הפנים
פקודת בנין ערים 1934
ועדה מחוזית לבניה ולתכנון ערים
מחוז תל-אביב
מרחב התכנון ערים א-ג
תכנית מס' אטל-מ/א/כ מס' 69
הוצעה להחלטת הוועדה המחוזית בשיבתה ה-124
ת"ת 11.60
החליטה להסכים
לתיקון התוכנית לעיל
ביום 11.60
סגן מנהל כללי התכנון יושב ראש הוועדה

מחוז תל-אביב
עיר בת-ים
גוש 7146
חלקות 46-60, 129-126
בעלי הקרקע שונים
היוזמים ועדת בנין ערים מקומית בתים
שטח התכנית 31.159 מ"ר

חלוקת השטח

יעוד	שטח יחידה בעק"ר	שטח כולל בעק"ר
תעשייה קיימת	11.500	
" הוחבה "	3.751	
אחסנה	3.000	
משרדים	2.000	20.251
מגורים		10.908
כס"י		31.159

משרד הפנים
פקודת בנין ערים 1934
ועדה מחוזית לבניה ולתכנון ערים
מחוז תל-אביב
מרחב התכנון עיר א-ג
תכנית מס' אטל-מ/א/כ מס' 69
הוצעה להחלטת הוועדה המחוזית בשיבתה ה-131
ת"ת 6.20
החליטה לתת תוקף לתכנית העובדה לעיל
ביום 6.20
סגן מנהל כללי התכנון יושב ראש הוועדה

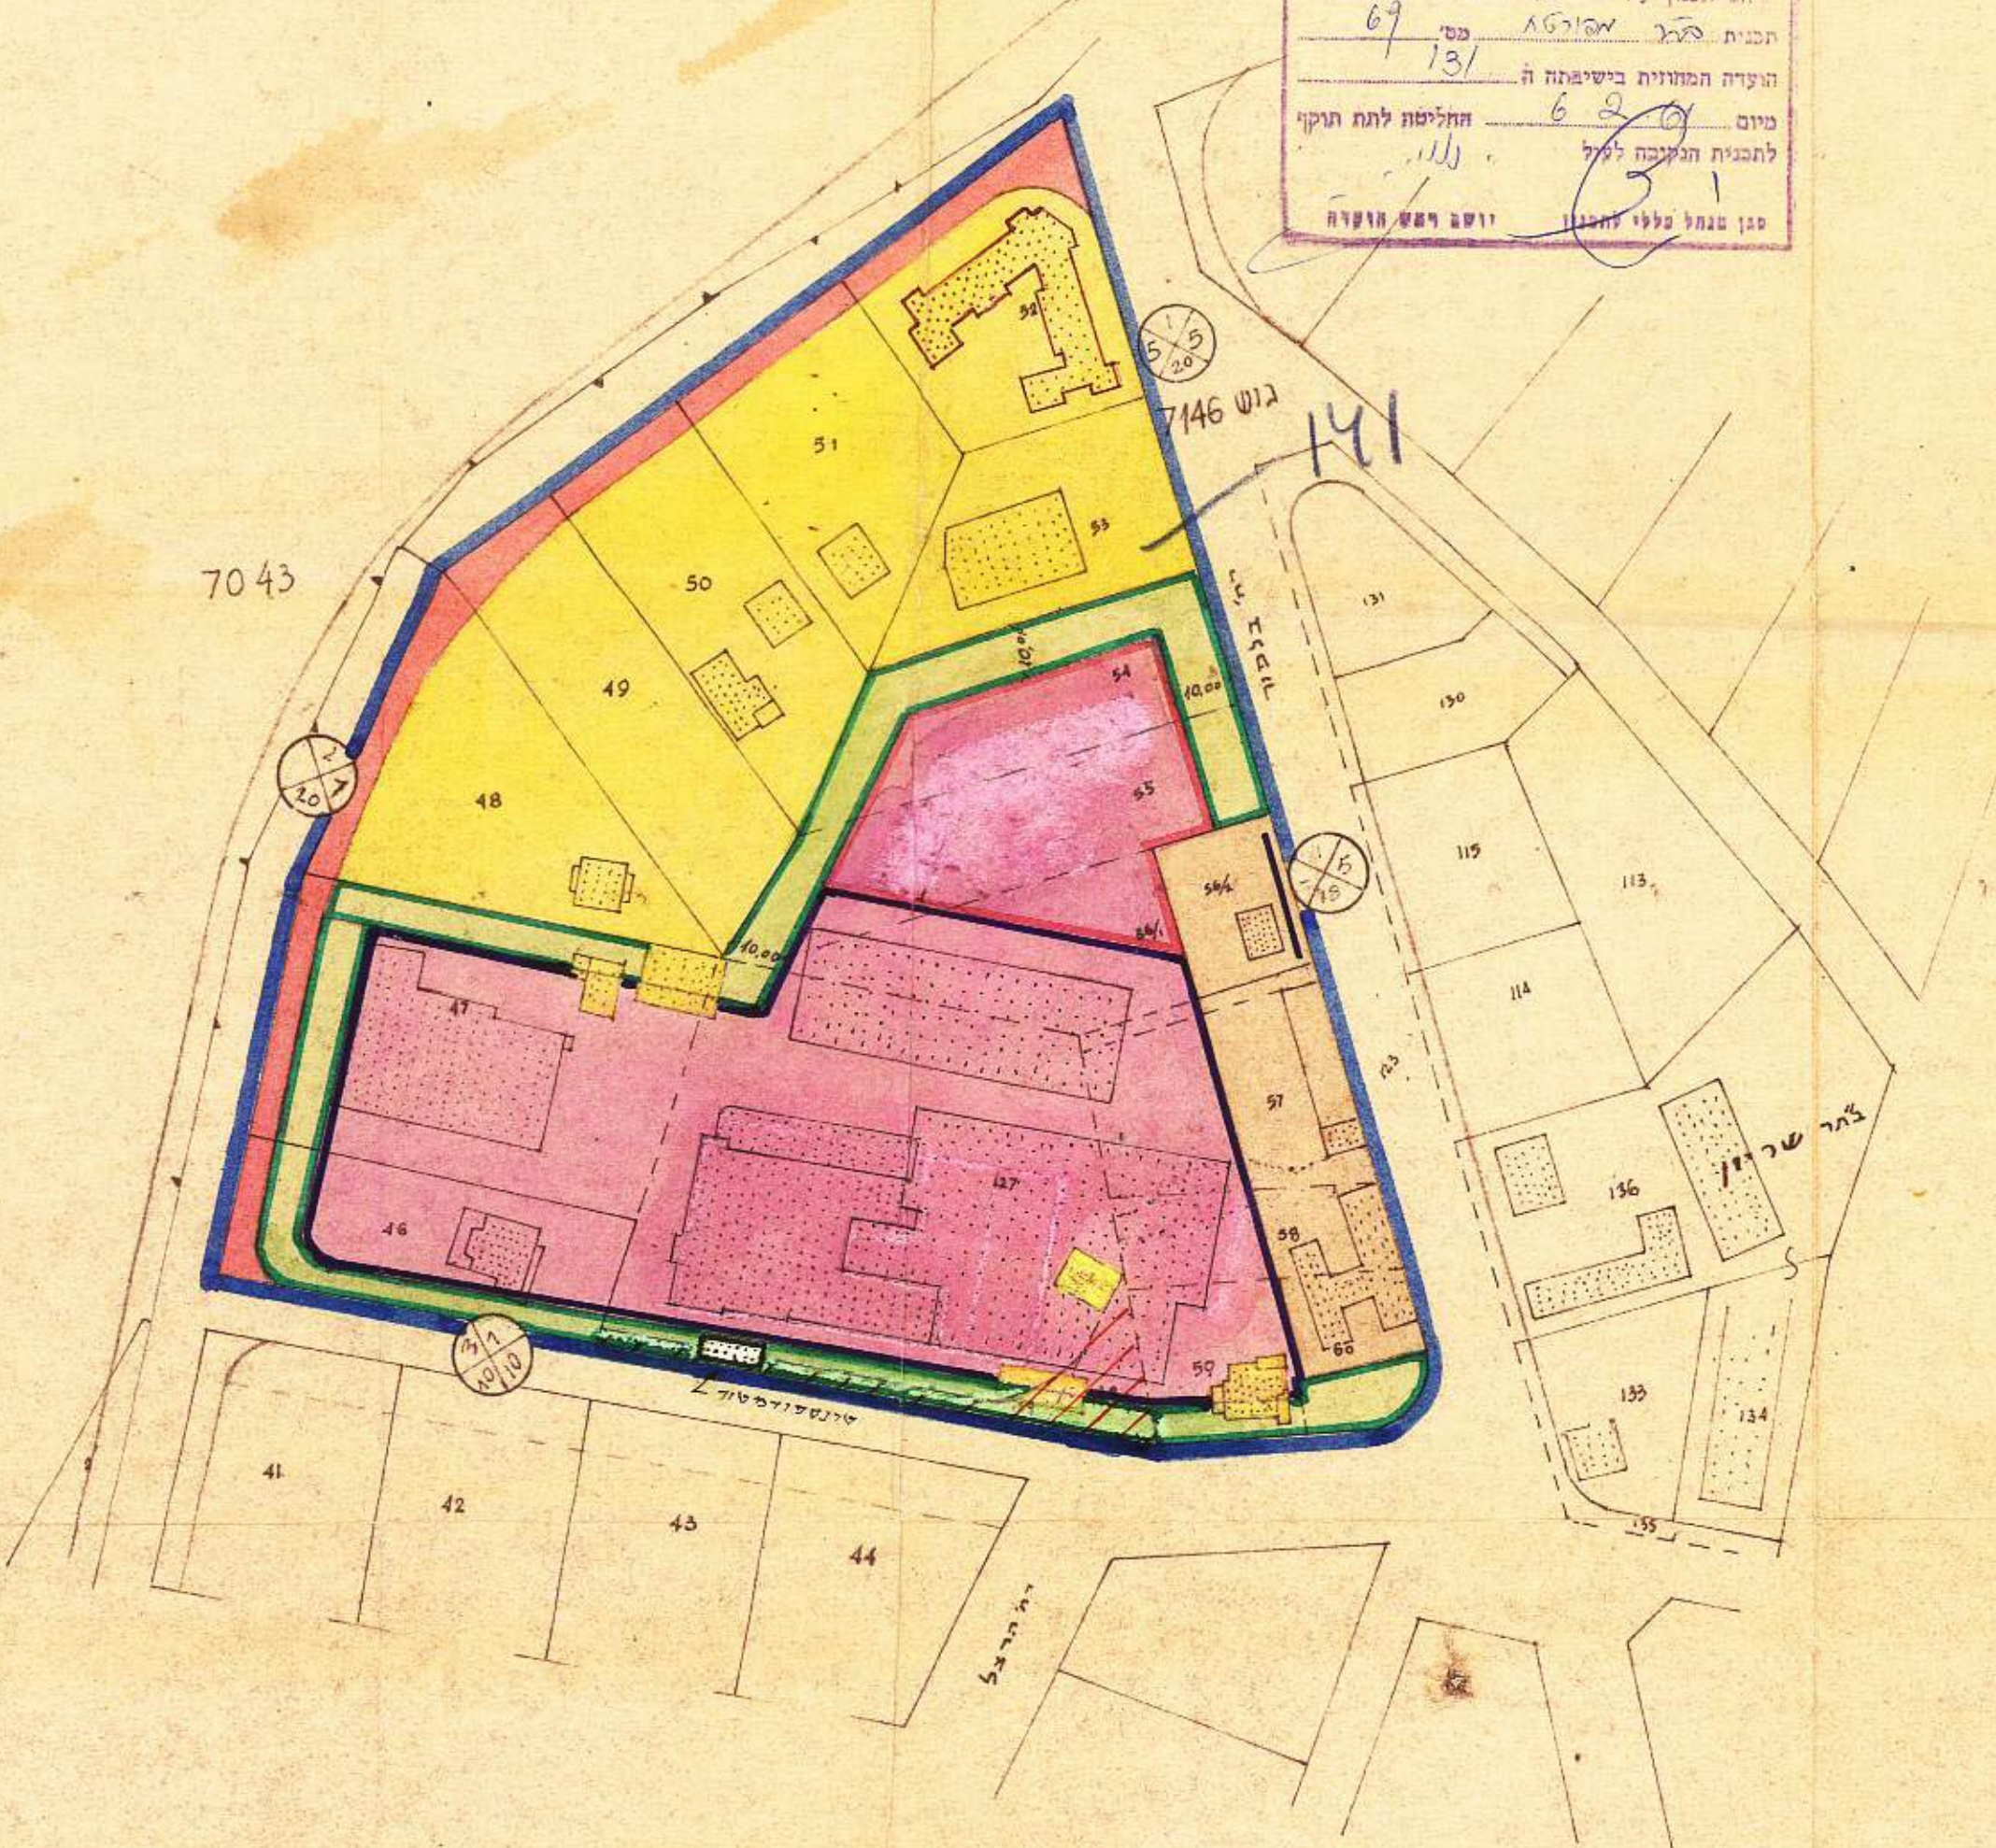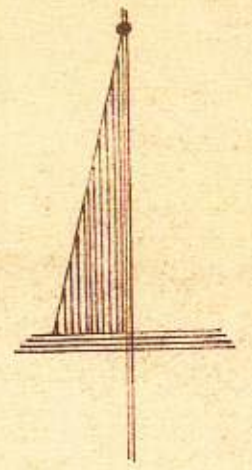

ק.מ. 1:1250

מקרא:

- גכול התכנית
- דרך קיימת
- הרחבת דרך
- דרך מכוטלת
- איזור מגורים ג
- שטח צבורי פתוח
- שטח פרטי פתוח
- איזור תעשייה מוגבלת
- חזית מסחרית
- מבנה קיים
- " מזבוע
- " להריסה
- מס' הדרך
- קו בנין
- רוחב הדרך
- איזור משרדים
- איזור אחסנה

ועדה מחוזית לבניה ולתכנון ערים
מחוז תל-אביב
התכנית הוצעה להחלטת הוועדה המחוזית בשיבתה ה-124
ת"ת 11.60
החליטה לתת תוקף לתכנית העובדה לעיל
ביום 11.60
סגן מנהל כללי התכנון יושב ראש הוועדה
לעתק מקרקעי (אלמה)
שהתקיימה ב-25-1-1961