

מחוז=תל-אביב נפה=תל-אביב יפו
 שטח תכנון עיר בת-ים
 תכנית בגין ערים
 תכנית מפורטת מס' 42
 היזום: הועדה המקומית לתכנון ובנין עיר בת-ים
 הבעלים: בעלים שונים
 שטח התכנית
 חלקי גושים 7120, 7121, 7123

ק.מ. 1:1250

מסדר תכנון
 פקודת בנין ערים 1936
 וזוהי מחויבת לכניסה ולהכונן ערים
 מסדר תכ-אביב
 מס' 42
 יום תחילת התכנון 12.5.59
 יום תחילת הבנייה 21.3.61
 יום תחילת חלוקת השטח 1.11.61


מסדר תכנון
 פקודת בנין ערים 1936
 וזוהי מחויבת לכניסה ולהכונן ערים
 מסדר תכ-אביב
 מס' 42
 יום תחילת התכנון 12.5.59
 יום תחילת הבנייה 21.3.61
 יום תחילת חלוקת השטח 1.11.61

הועדה המקומית לתכנון ובנין עיר בת-ים
 תכנית מפורטת מס' 42
 לתכנון ובנין עיר בת-ים
 היזום: הועדה המקומית לתכנון ובנין עיר בת-ים
 22.12.1959
 יום תחילת התכנון
 יום תחילת הבנייה
 יום תחילת חלוקת השטח

שטח	מס' חלק
1084	59
1080	61
942	61
1033	62
7112	63
964	64
597	65
1087	66
1111	67
946	68
752	69
1292	70
975	71
1224	72
996	73
1041	74
1117	75
1096	76
1027	77
1097	78
1077	79
1361	80
1005	81
1210	82
1271	83
1325	84
934	85
817	86
790	87
1033	88
1070	89
1025	90
1117	91
924	92
1083	93
968	94
830	95
894	96
995	97
1196	98
1350	100

שטח	מס' חלק
2530	99
356	101
1913	104
3737	105
2638	106
1278	109

שטח	מס' חלק
3778	102
4108	116
3210	112

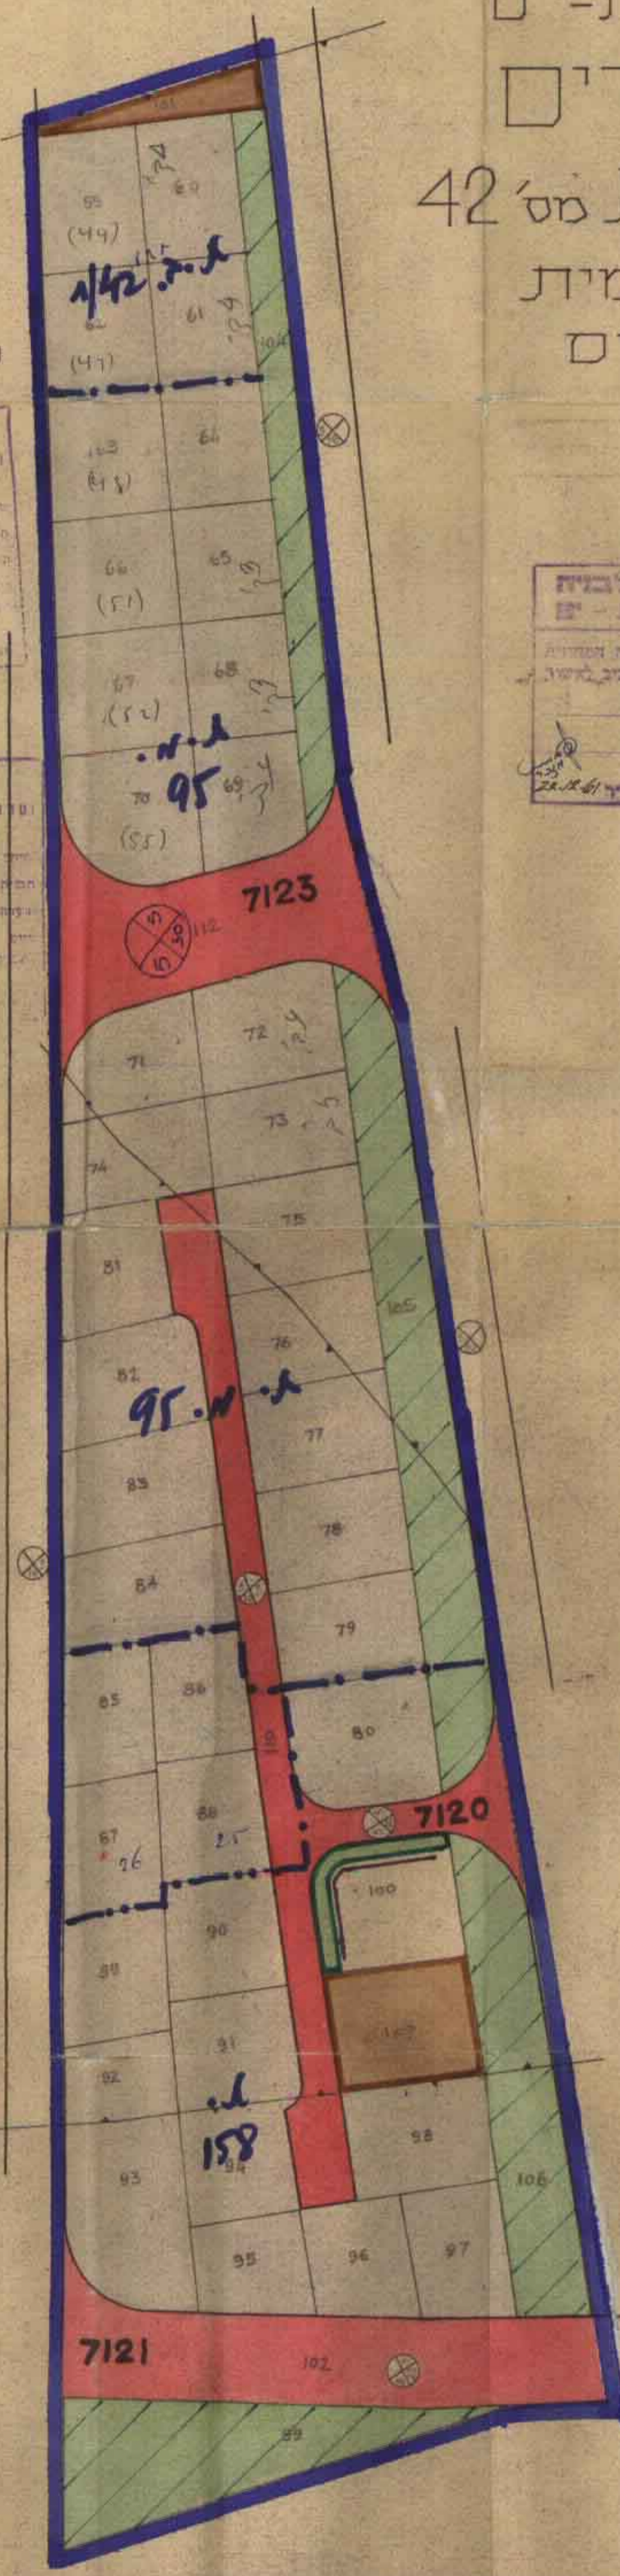

מקרא

- 1 גבול התוכנית
- 2 גוש קיים
- 3 חלקה מוצגת
- 4 הרחבת דרך מוצעת
- 5 אזור מגורים ב
- 6 שטח ציבורי פתוח
- 7 פדתי
- 8 לבנינים ציבוריים
- 9 חצית חנויות

שטח הפעולה	שטח קיים	שטח מוצע	%
מגורים	67868	44211	65.2
ציבורי פתוח		10814	15.9
בנין ציבורי		1749	2.6
דרכים		11094	16.3
סה"כ	67868	67868	100

קודת בת ים המועצה לתכנון ובנייה
 תכנית מס' 42
 יום תחילת התכנון
 יום תחילת הבנייה
 יום תחילת חלוקת השטח