


מרחב תכנון מקומי בת-ים תכנית מס' 206 ב' שנוי לתכנית מפורטת מס' 206 א' ותכ מתאר מקומית 206


- | | |
|-------------|---|
| מחוז : | תל-אביב |
| נפה : | תל-אביב-יפו |
| עיר : | בת-ים |
| גוש : | 7142 |
| חלקה : | 172 |
| שטח : | 5.272 |
| בעל הקרקע : | בעלים שונים |
| היוזם : | העדה מקומית לתכנון ולבניה בת-ים |
| המתכנן : | אגף הנדסה מח' בנן עיר ורשו עיריית בת-ים |

מקרא:
 גבול התכנית
 שטח ציבורי
 שטח צבורי פתוח

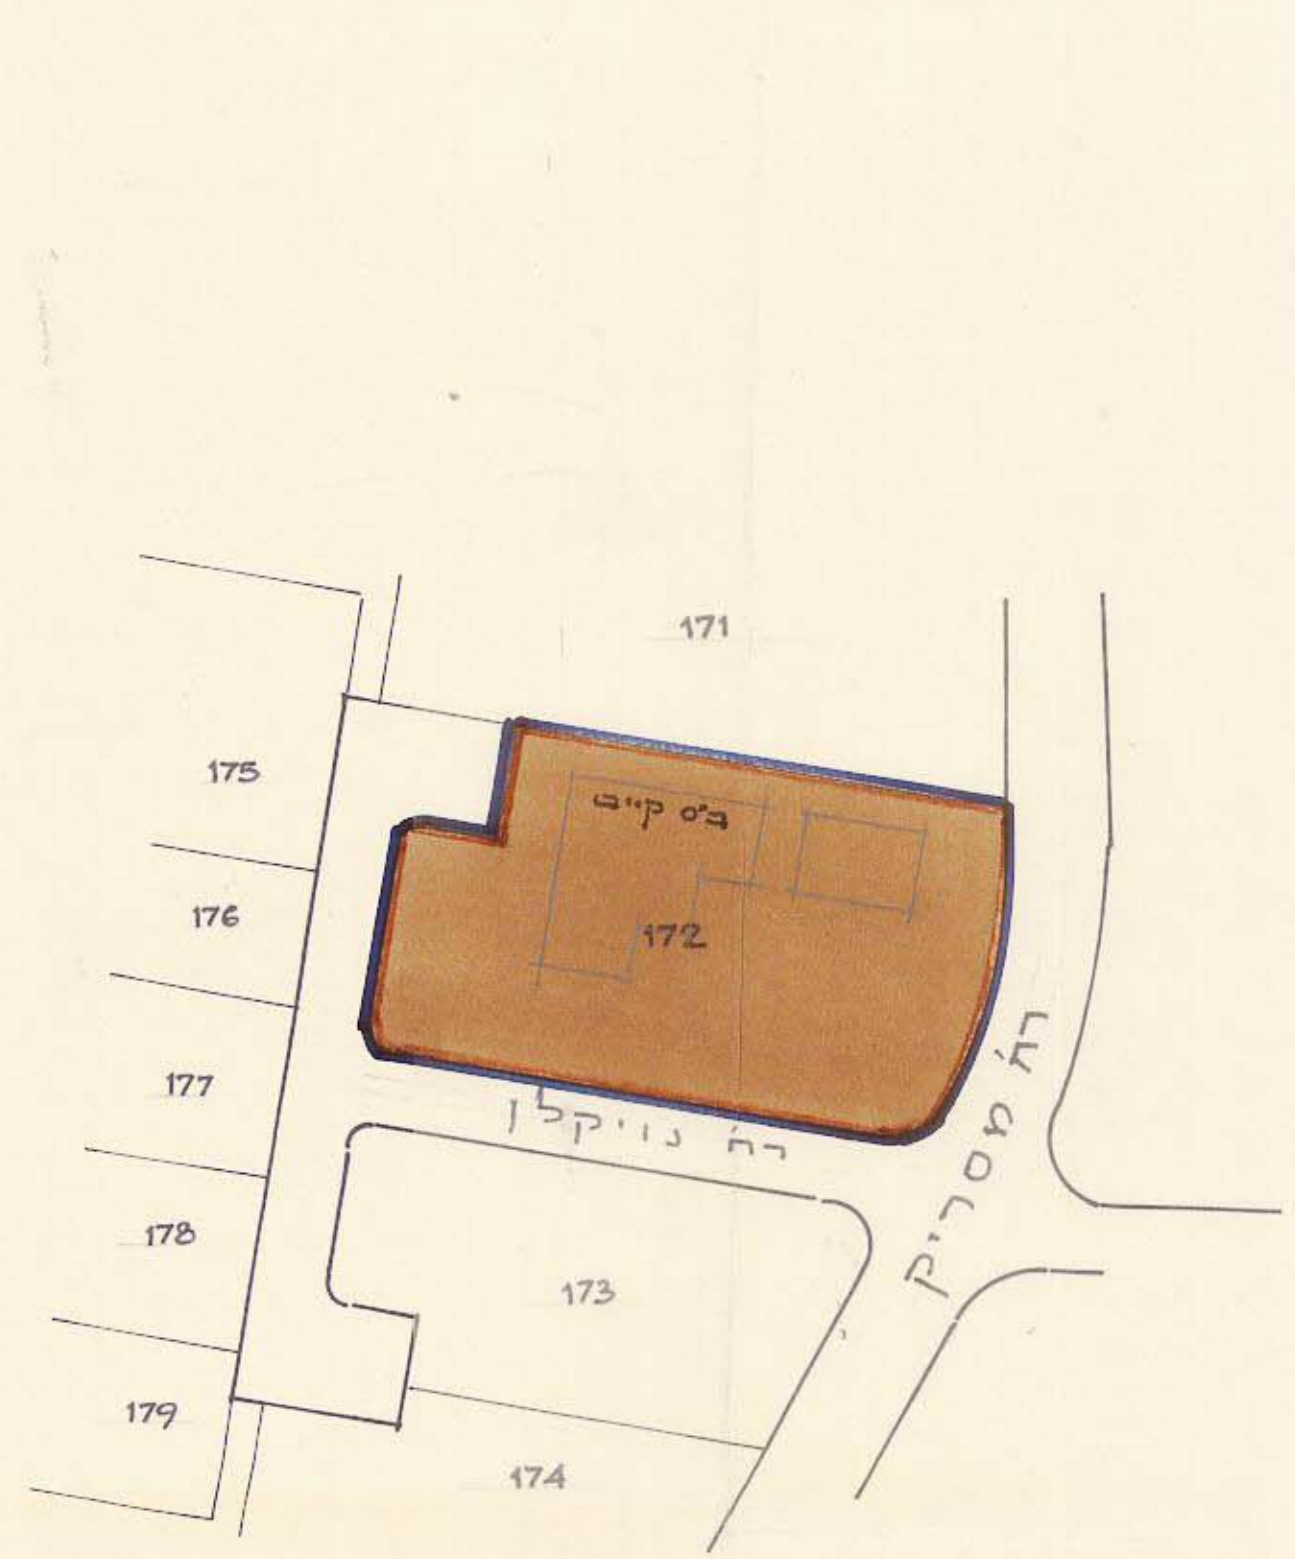

ק.מ. 1=1250

מצב מוצע

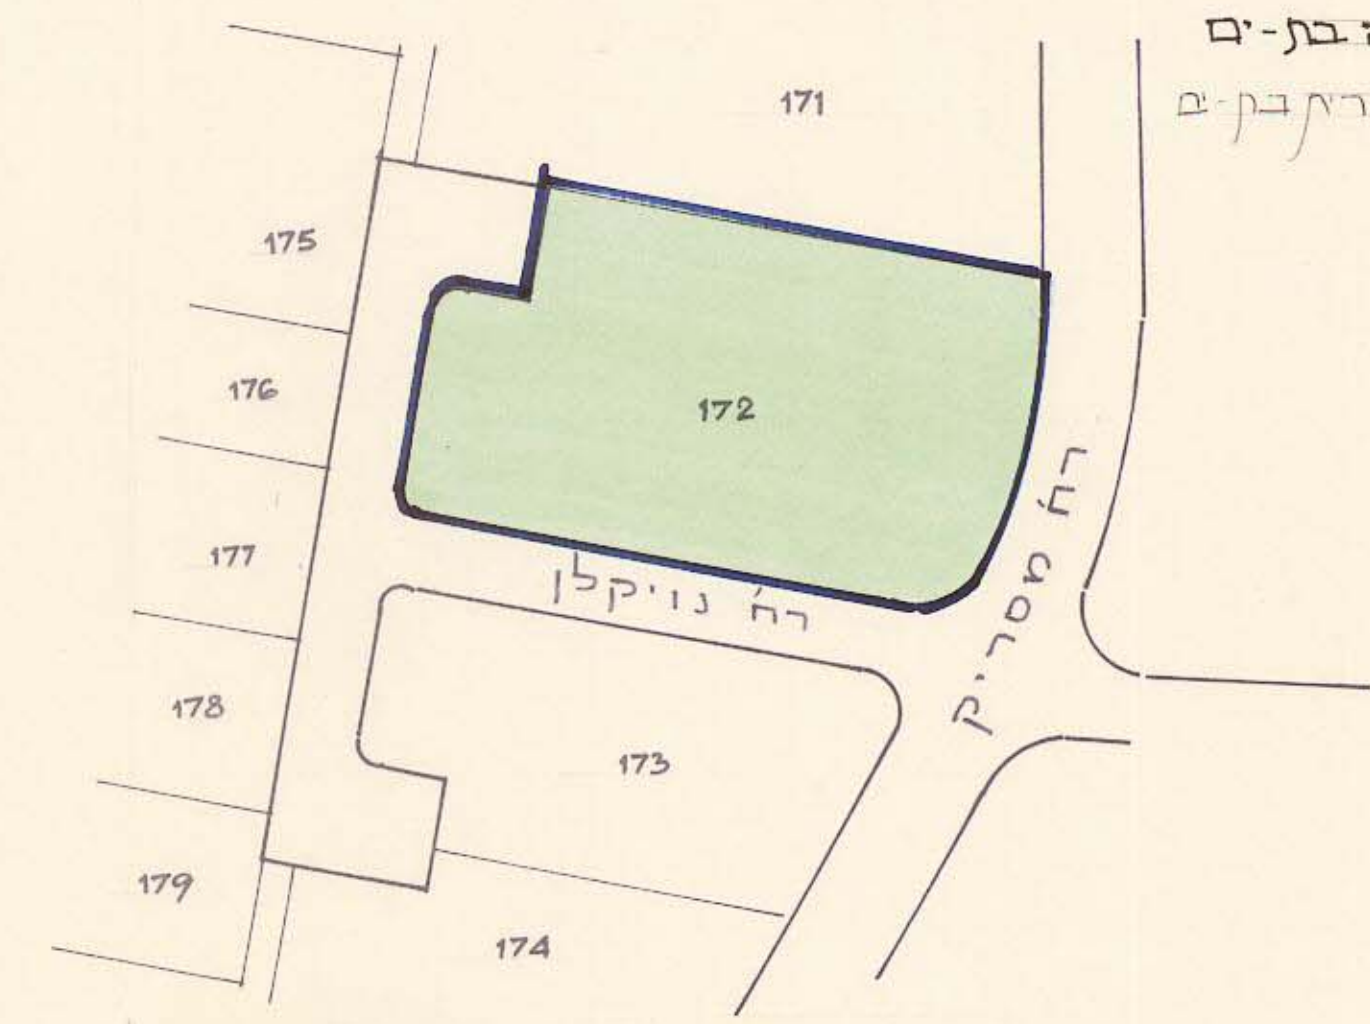

מצב קיים

מדינת ישראל / משרד הפנים
 חוק התכנון והבניה תשס"ה-1963
 מחוז תל-אביב
 מרחב תכנון מקומי בת-ים
 תוכנית מתאר/מפורטת מס' 206 א'
 הועדה המקומית בשיתוף מס' 486
 מיום 25.1.88 החליטה לתת תוקף
 מיום 25.1.88
 יו"ר יו"ר
 17.8.87

הועדה המקומית לתכנון ולבניה עיר
 בת-ים
 תכנית מס' 206 ב'
 שנוי לתכנית מס' 206 א'
 הועדה המקומית לתכנון ולבניה עיר
 בת-ים
 מיום 25.1.88
 יו"ר יו"ר
 17.8.87

הועדה המקומית לתכנון ולבניה עיר
 בת-ים
 תכנית מס' 206 ב'
 שנוי לתכנית מס' 206 א'
 הועדה המקומית לתכנון ולבניה עיר
 בת-ים
 מיום 25.1.88
 יו"ר יו"ר
 17.8.87

חתימות