


מרחב תכנון מקומי בת-ים

תכנית מס 52 א שנוי לתכנית מפורטת מס 52


ותכנית מתאר מקומית 2 א בת-ים

מדינת ישראל / משרד הטיב
 חוק התכנון והמרחב התמ"מ-219
 ת"ת תש"ס
 תוכנית מתאר מקומית מס 2
 תוכנית המחוזית בשינויים מס 1/83
 ת"ת תש"ס
 גוש 7160
 חלק 87, 88, 89, חלק 267, 263, 260, 259, 258
 חלק 34

מחוז תל-אביב
 נפה תל-אביב-יפו
 עיר בת-ים
 גוש 7160
 חלקות 87, 88, 89, חלק 267, 263, 260, 259, 258
 שטח התכנית 35.913 מי"ר
 בעל הקרקע בעלים שונים
 היוזם הועדה המקומית לתכנון ובניה בת-ים
 המתכנן אגף ההנדסה-עיריית בת-ים

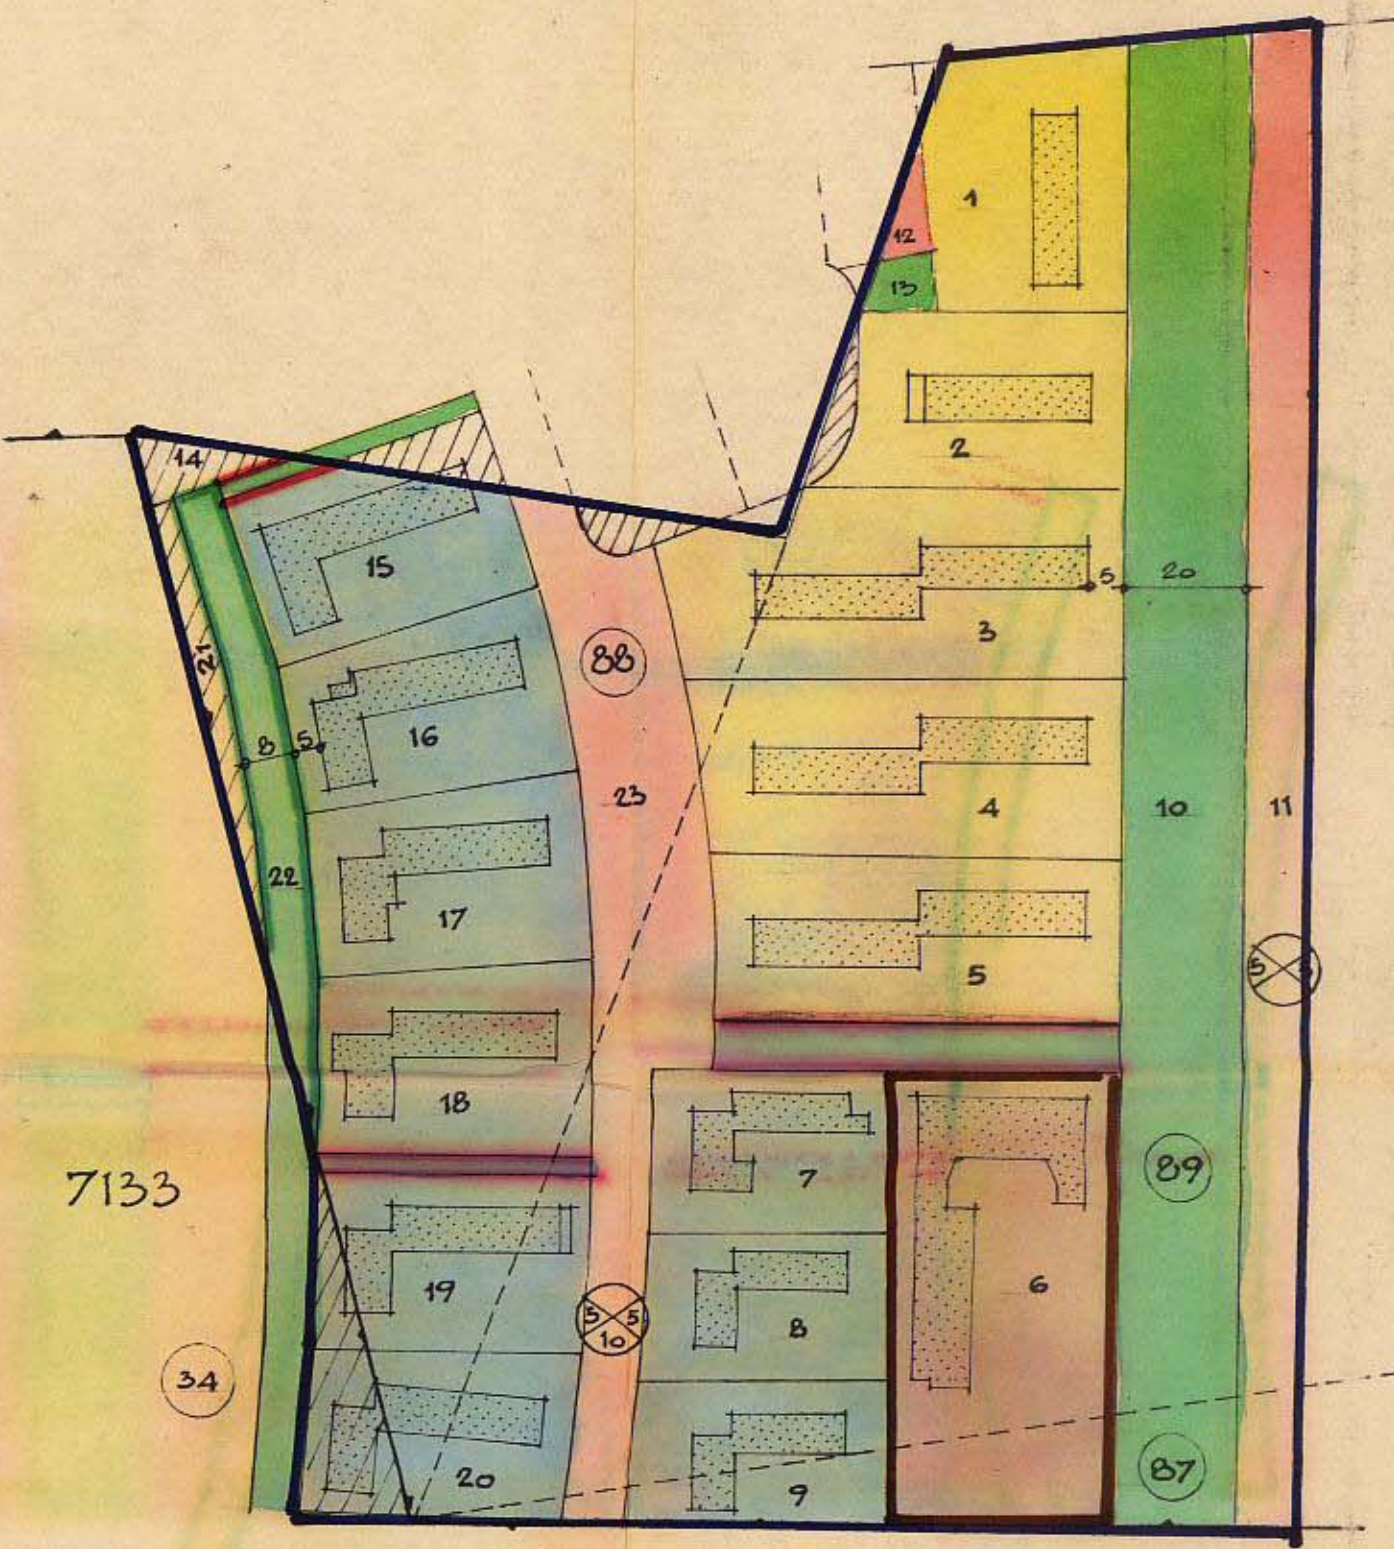

ק.מ. 1.1250

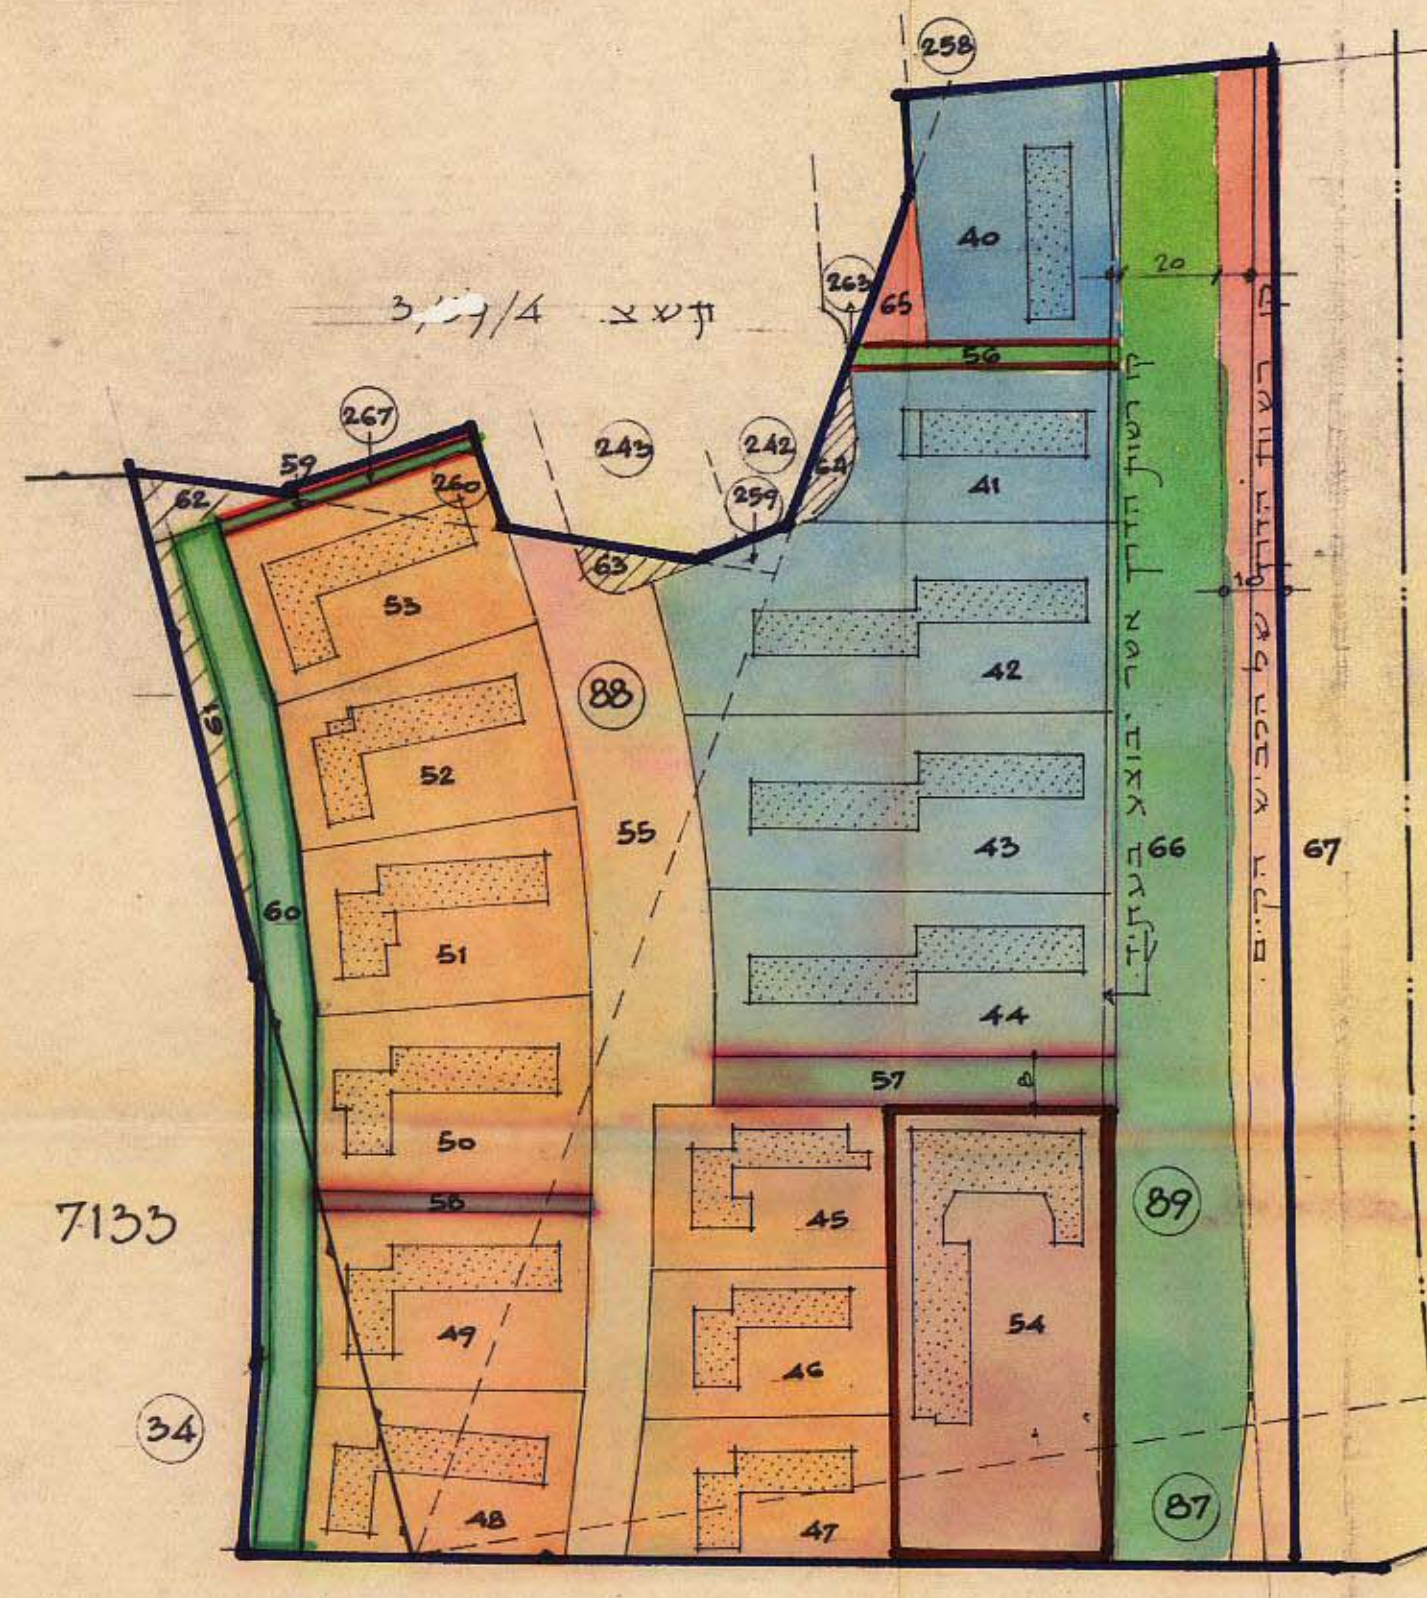

מצב מוצע

מצב קיים

לוח שטחים

מס' החלקה	שטח במ"מ
1	1.290
2	1.227
3	2.185
4	2.182
5	2.108
6	2.865
7	1.000
8	1.014
9	1.025
10	4.860
11	3.164
12	0.122
13	0.142
14	0.170
15	1.040
16	1.315
17	1.245
18	1.329
19	1.282
20	0.788
21	0.196
22	0.788
23	2.490

גוש	מס' החלקות	שטח במ"מ		מס' החלקות		מס' החלקות	גוש
		מקורי	סופית	מקורי	סופית		
7160	87	40	1	41	2	7160	
7160	88	42	3	43	4	7160	
7160	89	44	5	45	7	7160	
7160		46	8	47	9	7160	
7160		48	20	49	19	7160	
7160		50	18	51	17	7160	
7160		52	16	53	15	7160	
7160	259	54	6	55	23	7160	
7160	260	56	—	57	—	7160	
7160	263	58	—	59	—	7160	
7160		60	22	61	21	7160	
7160		62	14	63	—	7160	
7160		64	—	65	—	7160	
7160		66	12+13	67	11	7133	
7133	34	—	—	—	—	7133	

- גבול גוש
- גבול התכנית
- גבול החלקה המקורית
- גבול חלקה מוצעת
- אזור מגורים ב' לסי 52 קומות 2
- אזור מגורים ג' לסי 52 קומות 3
- שטח צבורי
- שטח צבורי פתוח
- שביל להולכי רגל
- שטח להשלמת חלקות
- שטח פרטי פתוח
- דרך מוצעת
- גבול שפוט
- מספר חלקה מוצעת
- מספר חלקה מקורית
- קוויבנין מיטמלים מגבול הדרך
- רוחב הדרך
- אזור מגורים א' לסי 52 ק"מ 2
- אזור מגורים ב' לסי 52 ק"מ 3

הועדה המקומית לתכנון ובניה בת-ים
 ת"ת תש"ס
 אגף ההנדסה
 הממונה על ההקמת התכנית
 חוק התכנון והמרחב התמ"מ-219
 ת"ת תש"ס