



מרחב תכנון מקומי גבעתיים תשריט מצודק לתכנית מתאר מס' ג/356 שני לתכנית מתאר גבעתיים מס' 53

סמל הטח	יעוד הטח	שטח
1	אזור מגורים מיוחד	735
2	שטח ציבורי פתוח מוצע	305
סך הכל		1040

טבלת יעוד שטחים

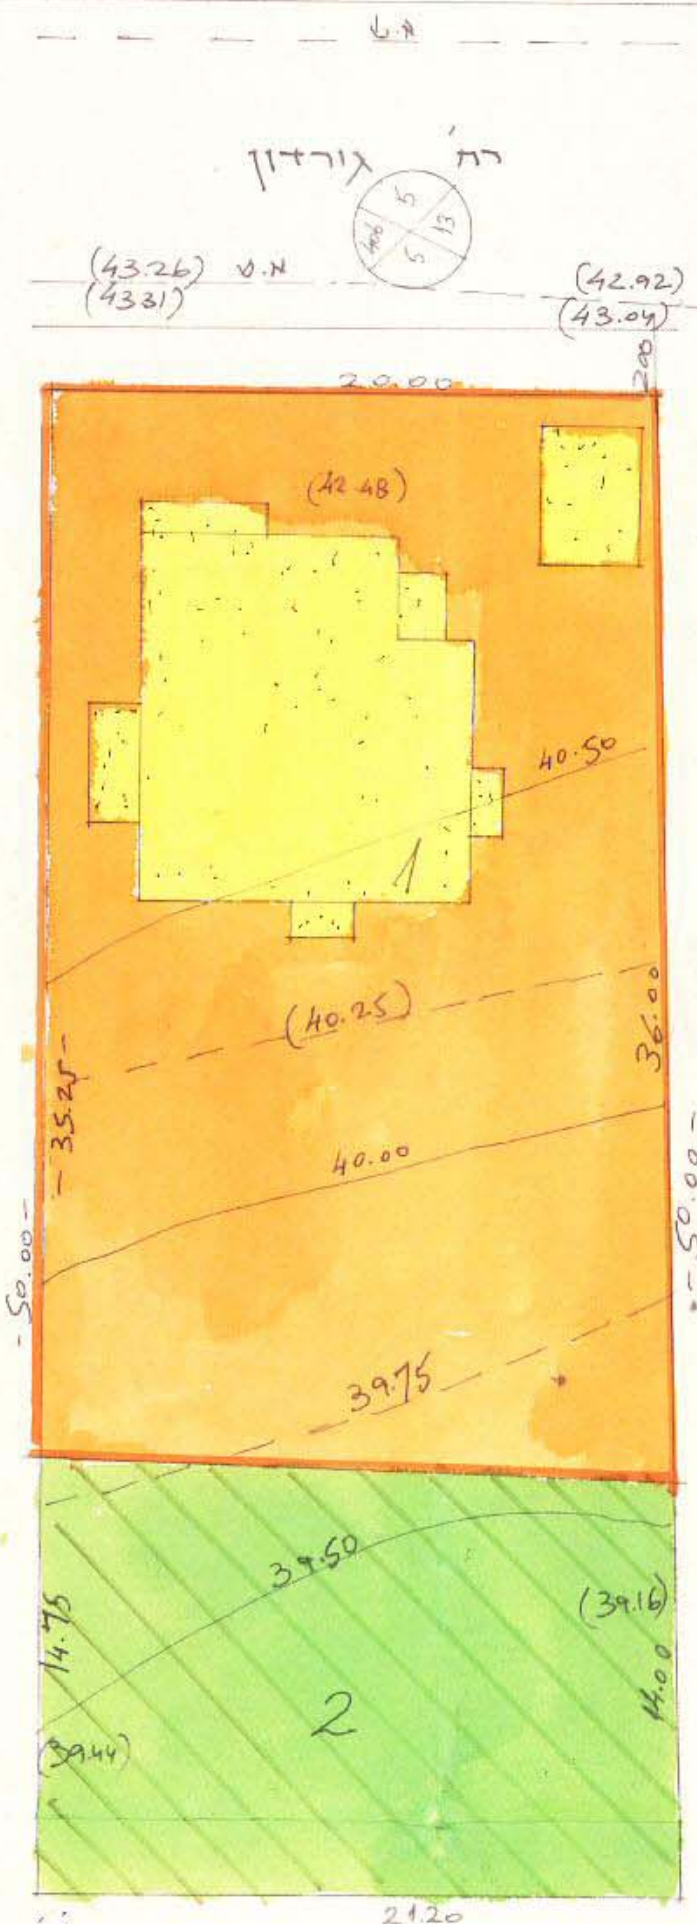

מצב קיים
ק.מ. 1:250

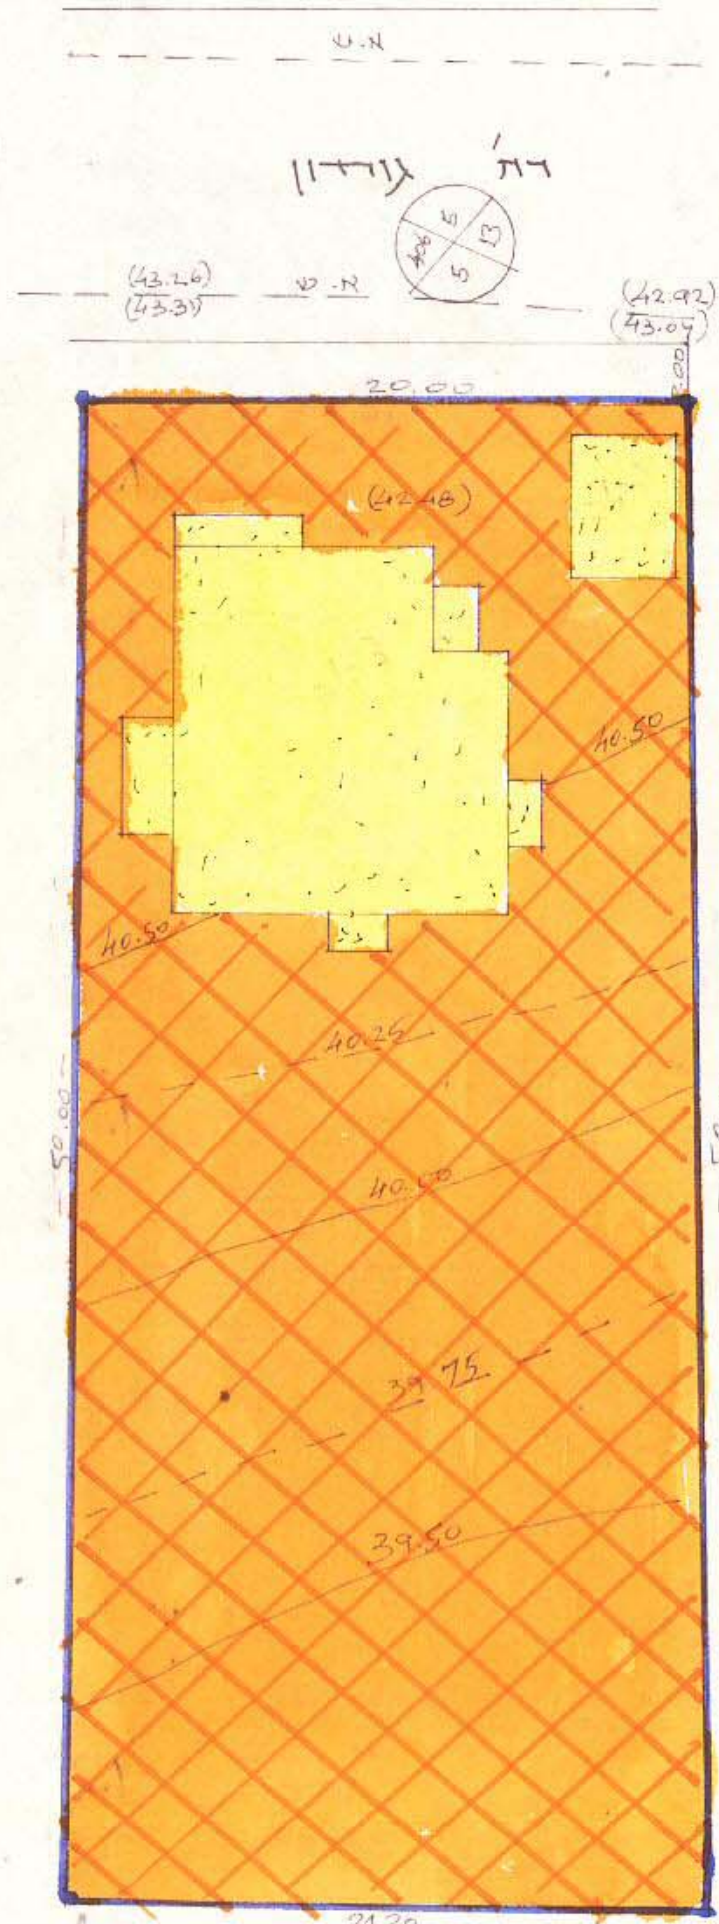


מצב קיים
ק.מ. 1:250



מחוז - תל אביב
נפה - תל אביב-יפו
עיר - גבעתיים
גוש - 468
חלקה - 296
שטח התכנית - 1040 מ"ר
בעל הקרקע - מנהל מקרקעי ישראל
יוזם התכנית - הועדה המקומית לתכנון ובניה גבעתיים
עורך התכנית - מ. ברקן - ד. קופלר

מקרא:

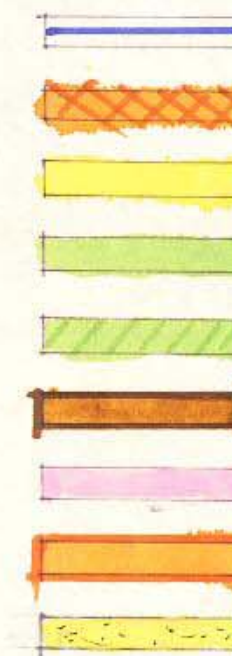

גבול התכנית
אזור מגורים א'
אזור מגורים ג'
שטח ציבורי פתוח קיים
שטח ציבורי פתוח מוצע
שטח קיים לבנין ציבור
דרך קיימת
אזור מגורים מיוחד
חבנים להריסה
שם הידון
קיבול
רמת הידון


התחנות:

בעל הקרקע:
יוזם התכנית:
עורך התכנית:

מ. ברקן - ד. קופלר
הנדסה ואדריכלות בע"מ
רח' שות 71, חור השרון
טל. 052-29583, 29920

ד. קופלר
מ. ברקן

תאריך:

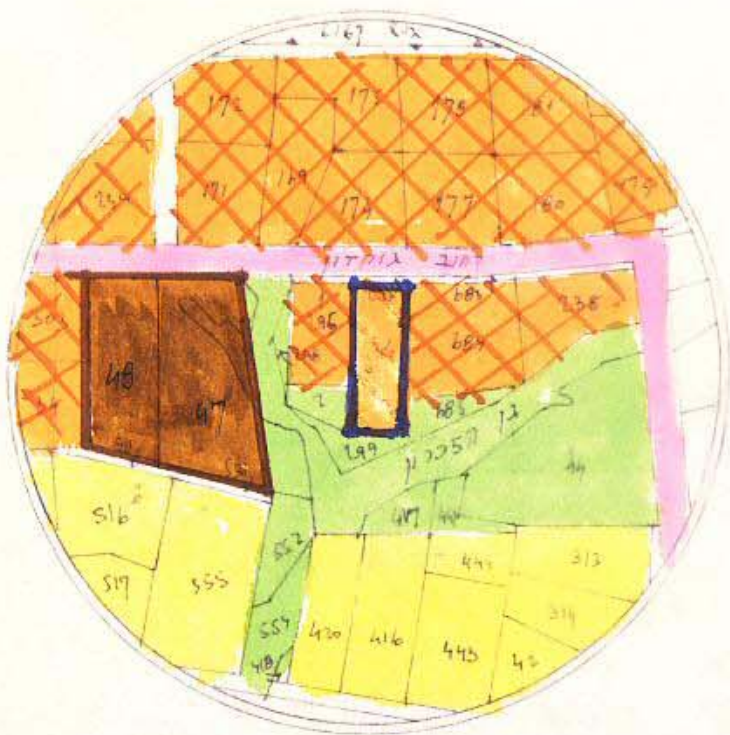

תחלום הסביבה
ק.מ. 1:2500