

מרחב תכנון מקומי גבעתיים

תשריט מצורף לתכנית מתאר מס. גב-352 גבעתיים


שינוי לתכנית מתאר גבעתיים מס. 53



מחוז : תל אביב
נפה : תל אביב יפו
עיר : גבעתיים
גוש : 6164 6162
חלקה : 112 חלק 249
שטח : 6.153 דונם

יזום התכנית : הועדה המקומית לתכנון ובניה גבעתיים
בעל הקרקע : מנהל מקרקעי ישראל
עורך התכנית : שיכון ופיתוח לישראל בע"מ

מקרא :

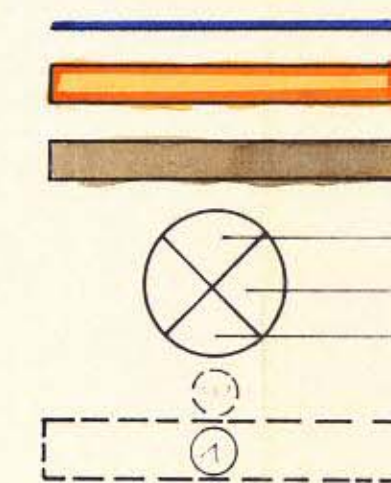

גבול התכנית
אזור מגורים מיוחד
דרך קיימת
מס הדרך
קו בנין
רחב הדרך
מספר חלקה
מספר בנין מוצע

גבול התכנית
אזור מגורים מיוחד
דרך קיימת
מס הדרך
קו בנין
רחב הדרך
מספר חלקה
מספר בנין מוצע

טבלת יחידות הדיור

סוג הבנין	מספר הבנין	מספר בנינים	מספר יחיד
8 קומות	1	1	32
על עמודים	2	1	32
סה"כ		2	64

לוח שטחים מצב קיים

אזור	מספר חלקה	שטח החלקה	השטח ב-%
אזור מגורים	112 חלק	4.622	75.4%
	249 חלק	0.221	3.6%
דרכים		1.310	21.3%
סה"כ		6.153	100%

לוח שטחים מצב חדש


אזור	מספר חלקה	שטח החלקה	השטח ב-%
אזור מגורים	I	2.460 ד'	39.9
מיוחד	II	2.383 ד'	38.8
דרכים		1.310 ד'	21.3
סה"כ		6.153 ד'	100

חתימות

יזום התכנית :

בעל הקרקע :


עורך התכנית :

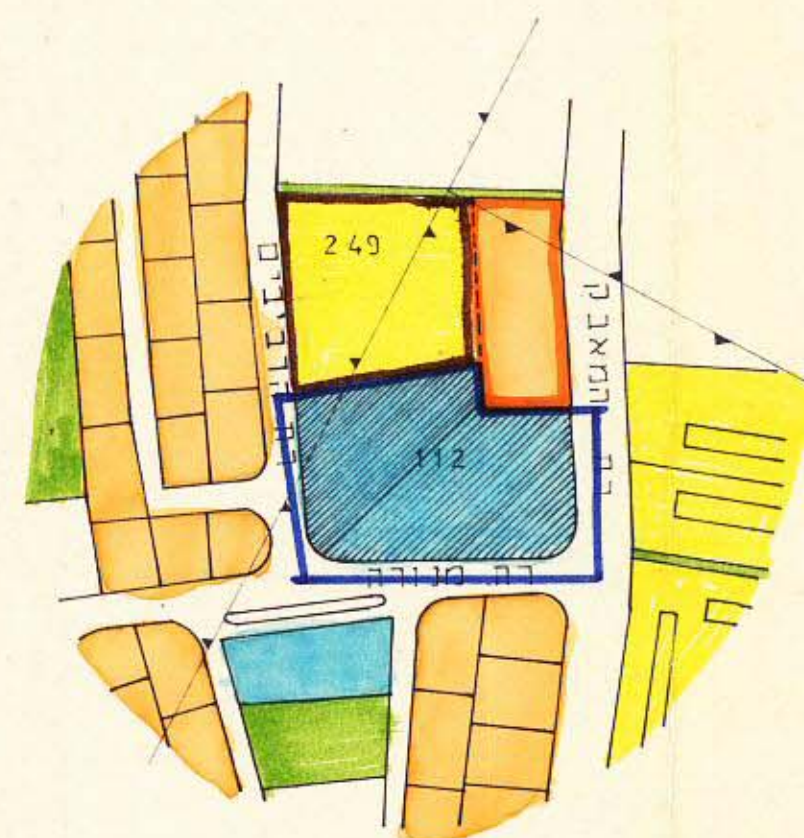


תרשים סביבה
1:2500

שיכון ופיתוח לישראל בע"מ

15.6.81
10.12.80

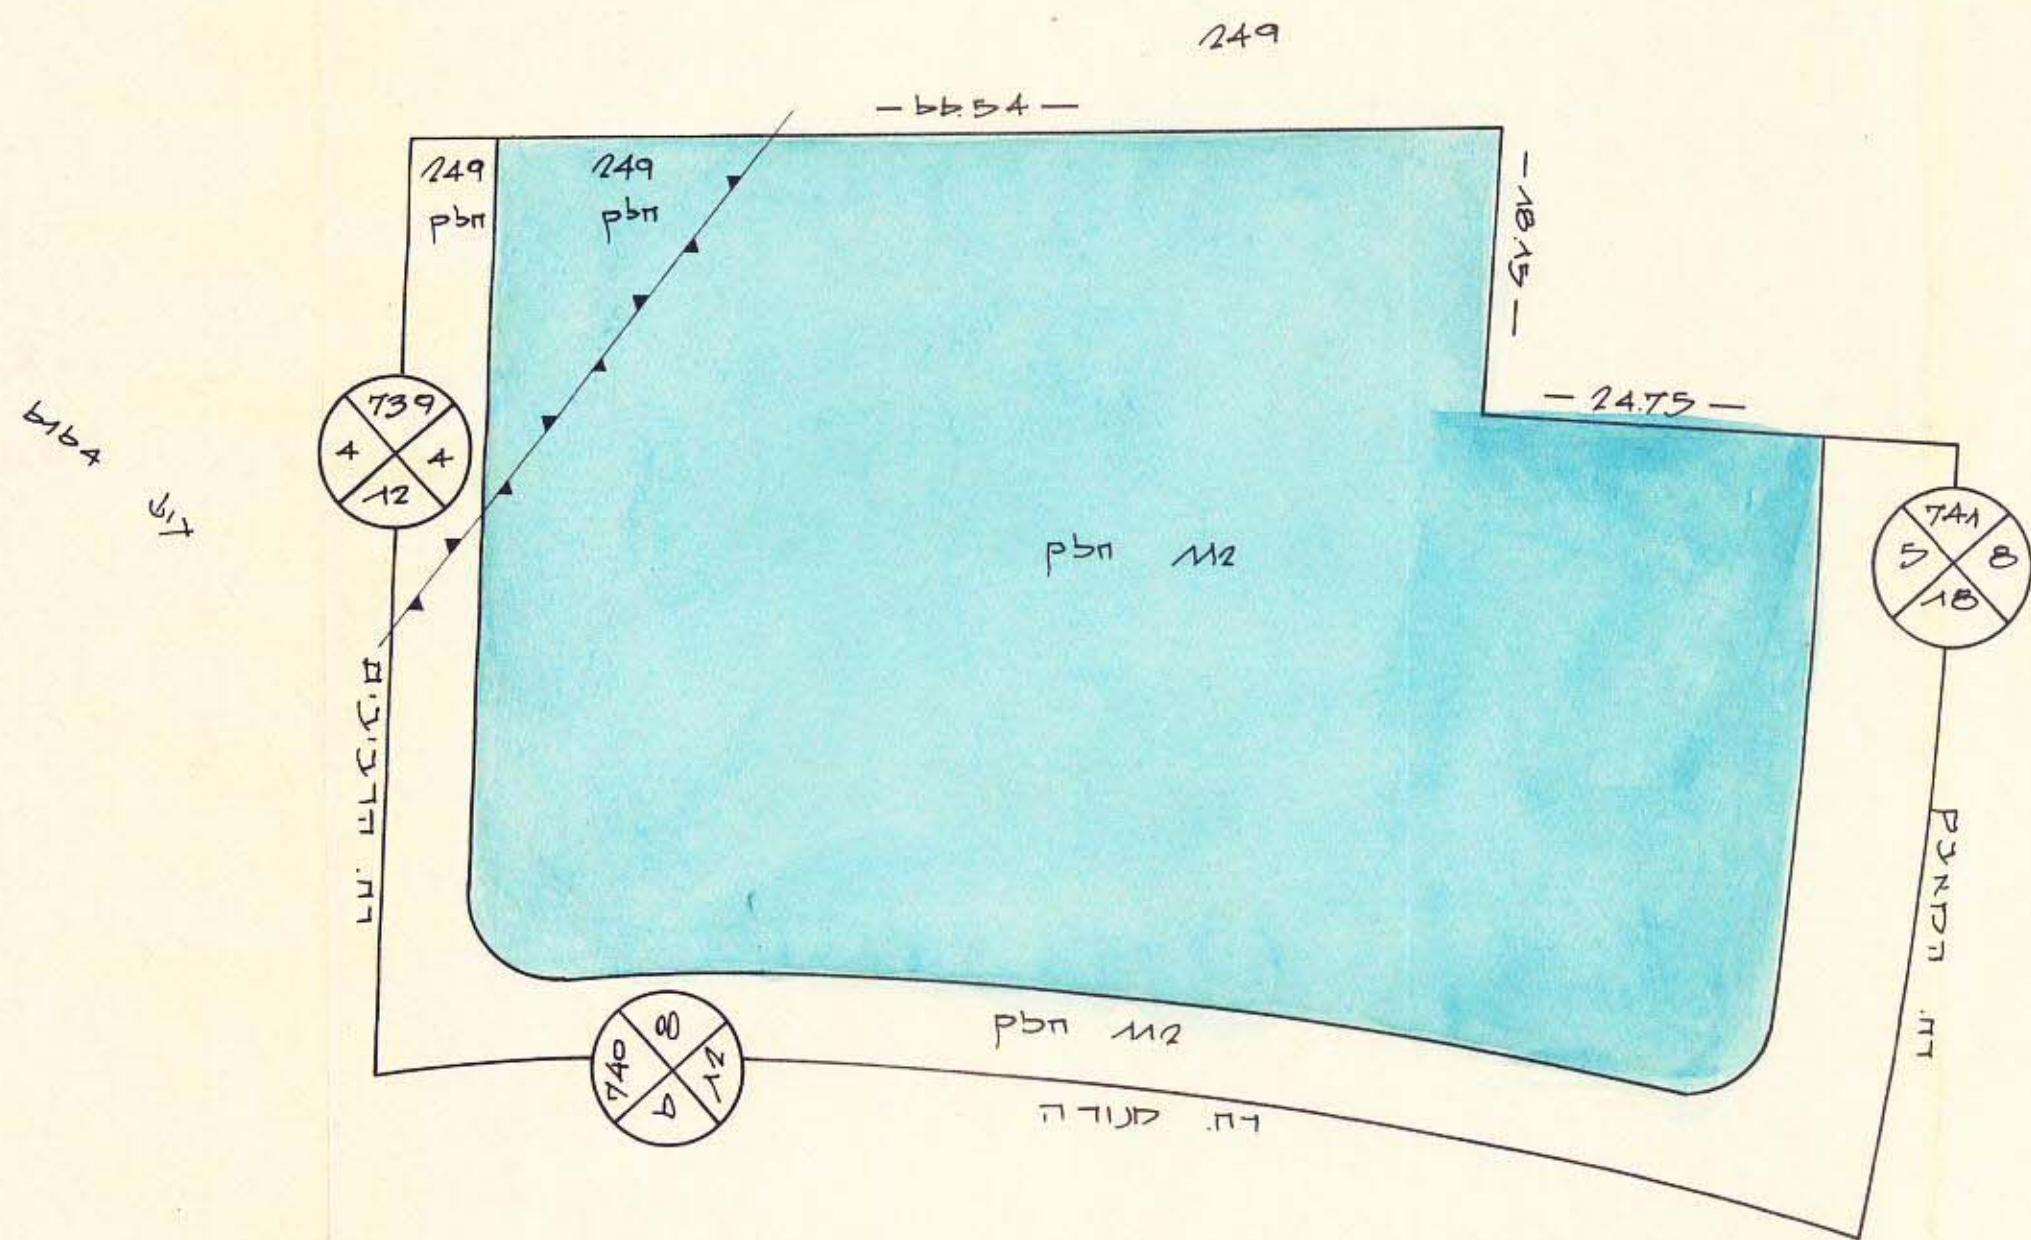

תכנית כטב ק"ם 1:500

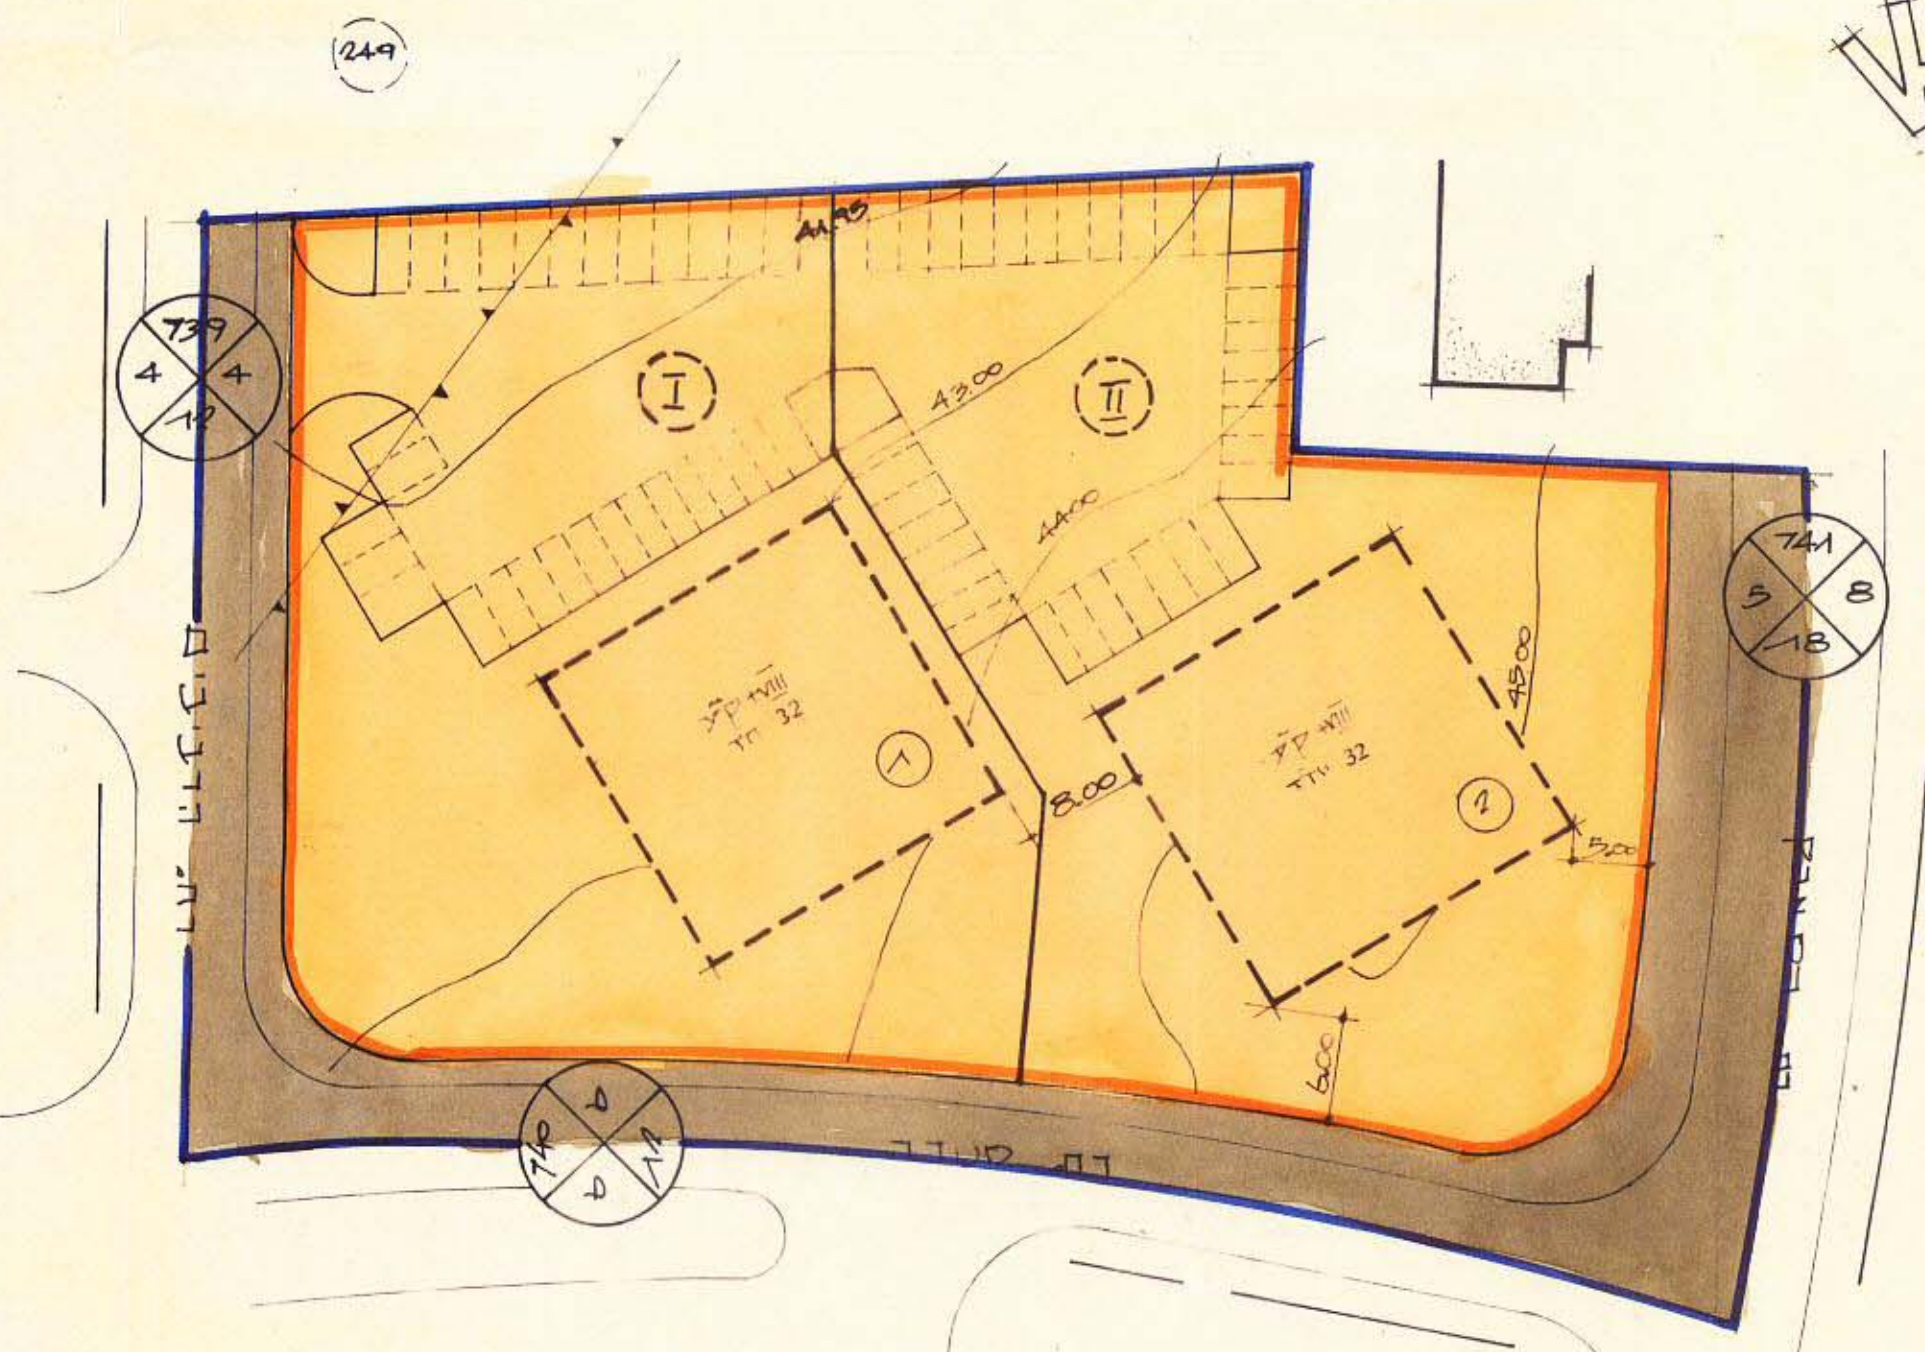

תכנית כטב חדש 1:500