

18.7.83

מרחב תכנון מקומי - גבעתיים

תעודיט מצורף לתכנית מפורטת מס' גב/268 א'

שנוי לתכנית מס' גב/268

אריסכיה גינן

- מחוז : תל אביב
- עיר : גבעתיים
- גוש : 6161
- חלקות : 278, 277, 276
- שטח התכנית : 1,638 ד'
- בעל הקרקע : מנהל מקרקעי ישראל
- היוזם : נוה שוסטר
- המתכנן : עדין הבר - אדריכל

מדינת ישראל / משרד הפנים  
 חוק התכנון והבניה תשס"ה-1965  
 נחלק הלימים

זוג תכנון מקומי  
 תכנית מס' גב/268 א' / מפורטת מס' גב/268 א'  
 יועץ המו"מ: גינן אריסכיה  
 מס' התכנון: 25.483  
 תאריך: 18.8.83

מקרא:

- גבול תכנית
- אזור מגורים א
- אזור מגורים א-1
- אזור מגורים א-2
- אזור מגורים ב 2
- אזור הבראה ונופש
- שטח צבורי פתוח
- אזור לבניני צבור

חתימות:

בעל הקרקע:

היוזם:

המתכנן:


תאריך:

הועדה המקומית / המש' לתכנון ולבניה  
 מס' ת.פ.מ. :  
 התכנית והתוכנית המפורטת הוקמו על ידי :  
 מס' ת.פ.מ. :  
 מס' ת.פ.מ. :  
 מס' ת.פ.מ. :


עדין הבר - אדריכל  
 מס' ת.פ.מ. :  
 מס' ת.פ.מ. :

13/6/83

תרשים הסביבה 1:2500

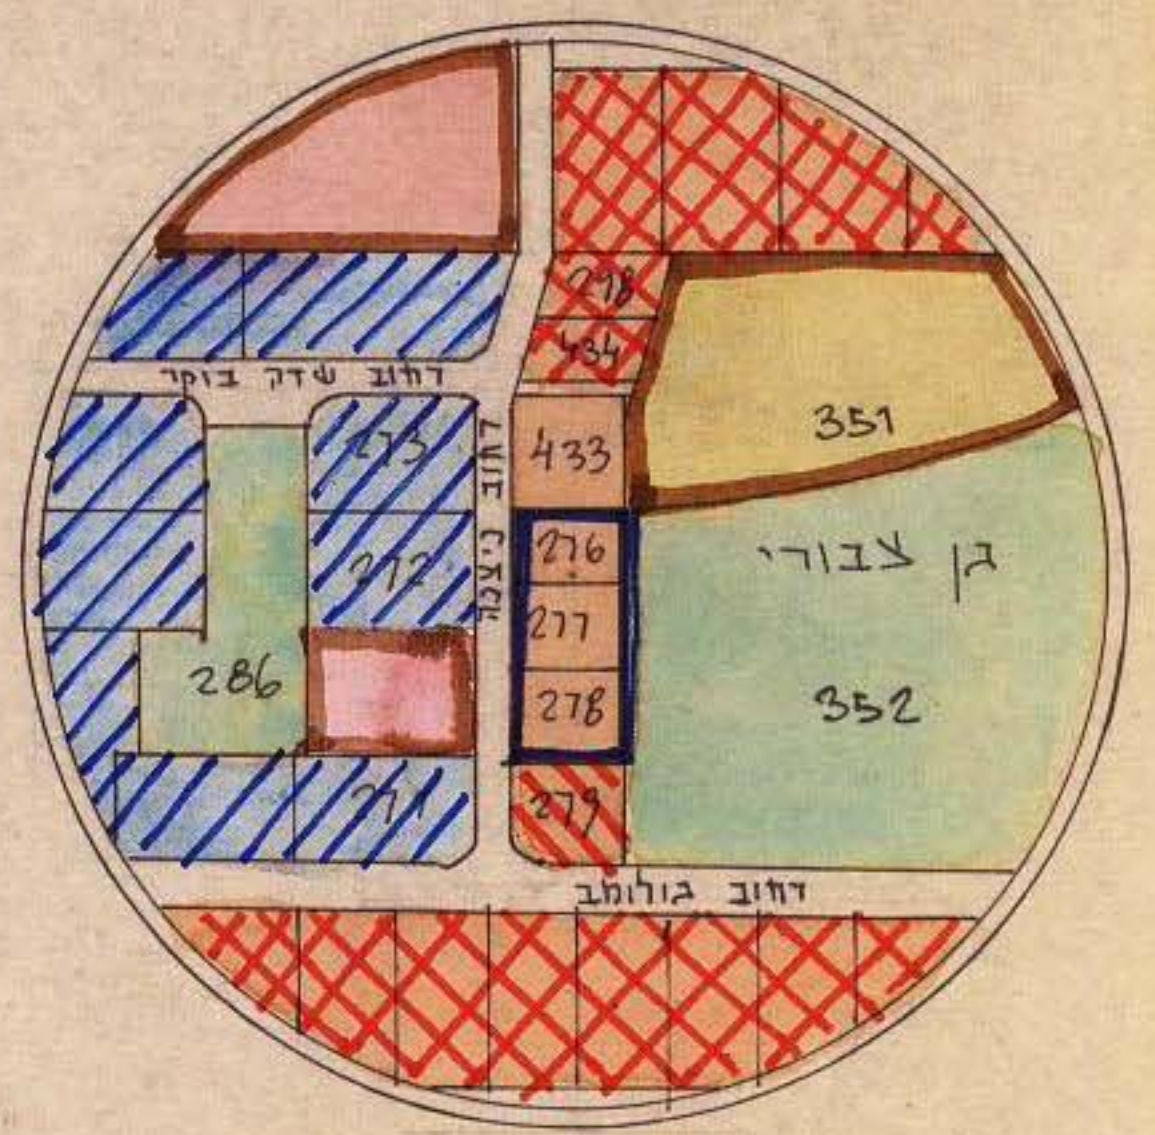

מצב קיים 1:500

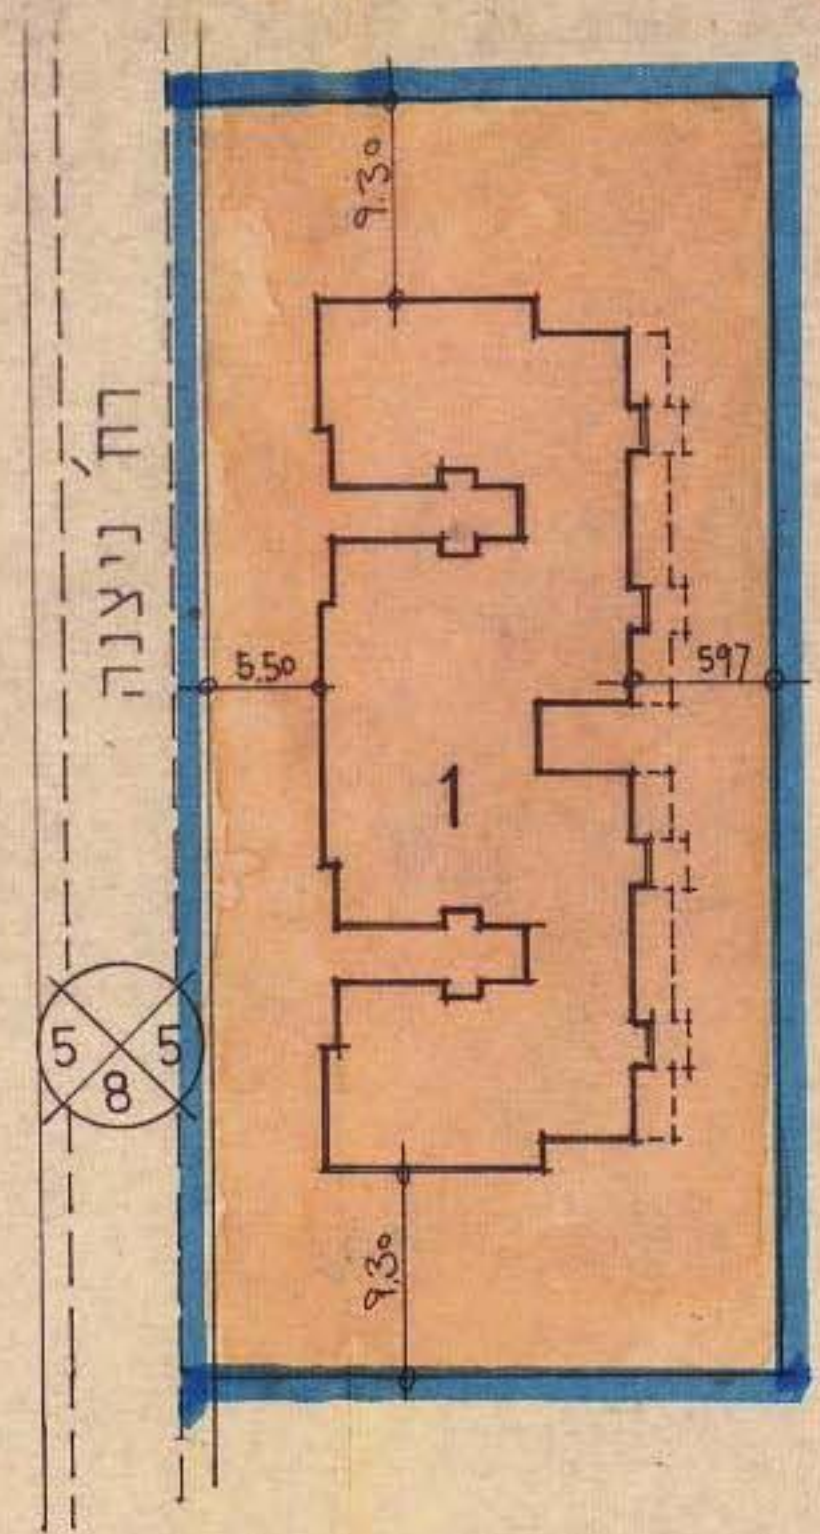

מצב מוצע 1:500

