

מרחב תכנון מקומי חולון

תכנית מס. ח/ 166
שנוי לתכנית מפורטת ח/ 147
ק.מ. 1 : 625

מחוז : תל-אביב
נפה : תל-אביב-יפו
עיר : חולון
היוזם : הועדה המקומית לתכנון ובניה חולון
בעלי הקרקע : חברת "נאות כלל" בע"מ ואחרים.
המתכנן : י. צרלשטין
גוש : 6020
חלק מחלקות : 178, 236
שטח התכנית : 1.280 דונם

- מקרא**
- גבול התכנית
 - אזור מגורים ד'
 - מגרש להשלמה
 - דרך חדשה
 - דרך קיימת
 - קו בנין מוצע
 - קו גוש
 - קו חלקה רשומה
 - מסלול הדרך
 - קו בנין
 - רוחב הדרך
 - שטח ציבורי פתוח
 - דרך לבטול
 - גבול שטח השלמה מחוץ לתכנית

אחד חלקות

הועדה המקומית לתכנון ולבניה-חולון	תכנית מס. ח/ 166
החלטה בדיון הועדה המקומית לתכנון ולבניה-חולון	מס. ח/ 166
מישוריה מס. 5.6.67	5.6.67
והחלטת הועדה המקומית לתכנון ולבניה-חולון	מס. ח/ 166
מחוז תל-אביב, בתחום לשטח 68 של חלק התכנית	1966
התכנית תשכ"ז - 1966	


מספר המגרש	שטח המגרש
8	0.840
127	0.440
סה"כ	1.280 ד'

טבלת שטחים מוצעת

האזור	מספר מגרש	השטח	השטח ב-1
מגורים ד'	8	1.402	86.0
השלמה	9	0.052	4.4
ציבורי פתוח	10	0.126	9.9
סה"כ		1.280 ד'	100.0

מס. ח/ 6	תכנית מפורטת מס. ח/ 166
חולון-נאות-אשלים	1:625
חולון-נאות-אשלים	7.367

י. צרלשטין ארכיטקט ובונה ערים 19.5.67

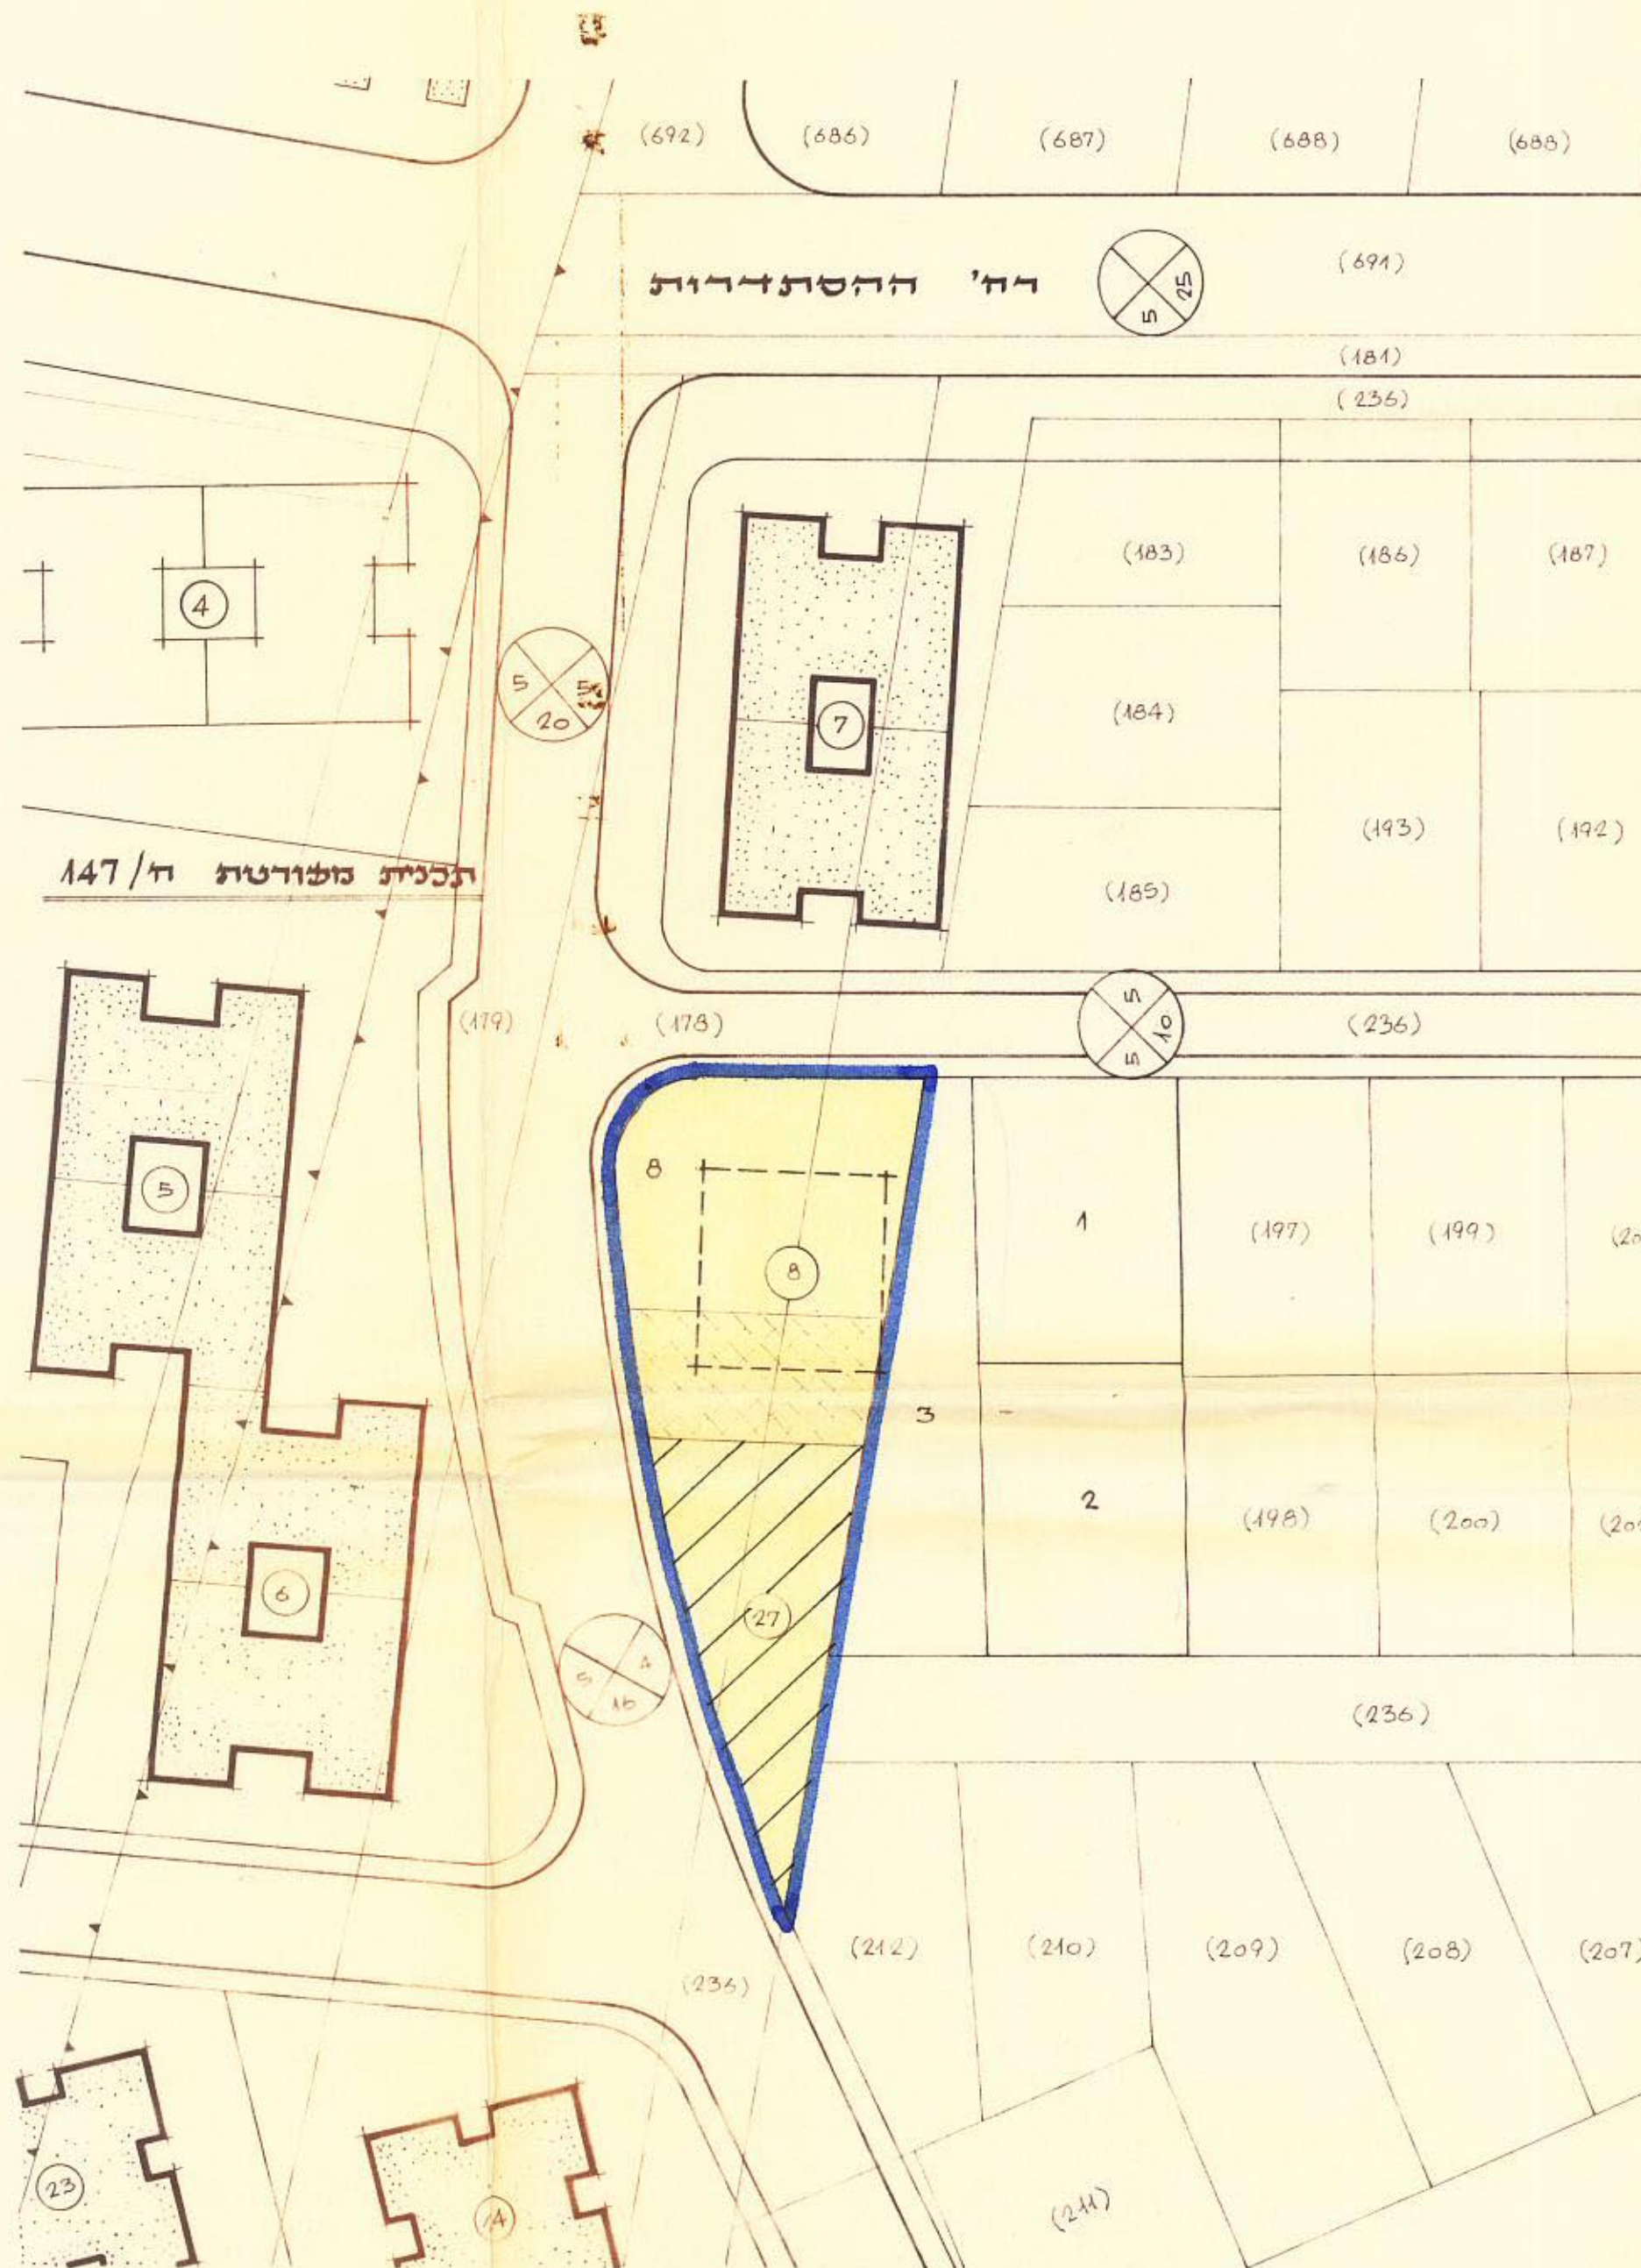

מצב קיים

מספר הפנים	חוק התכנון והבניה תשכ"ה-1965
מרחב הבנין מקומי	מס. ח/ 166
תכנית	מס. ח/ 166
הועדה המקומית לתכנון ולבניה-חולון	מס. ח/ 166
מחוז תל-אביב, בתחום לשטח 68 של חלק התכנית	1966
התכנית תשכ"ז - 1966	

חתימת בעל הקרקע : א. צרלשטין

נאות כלל בע"מ


חתימת היוזם : י. צרלשטין

חתימת המתכנן : י. צרלשטין

21.12.1967



מצב חדש

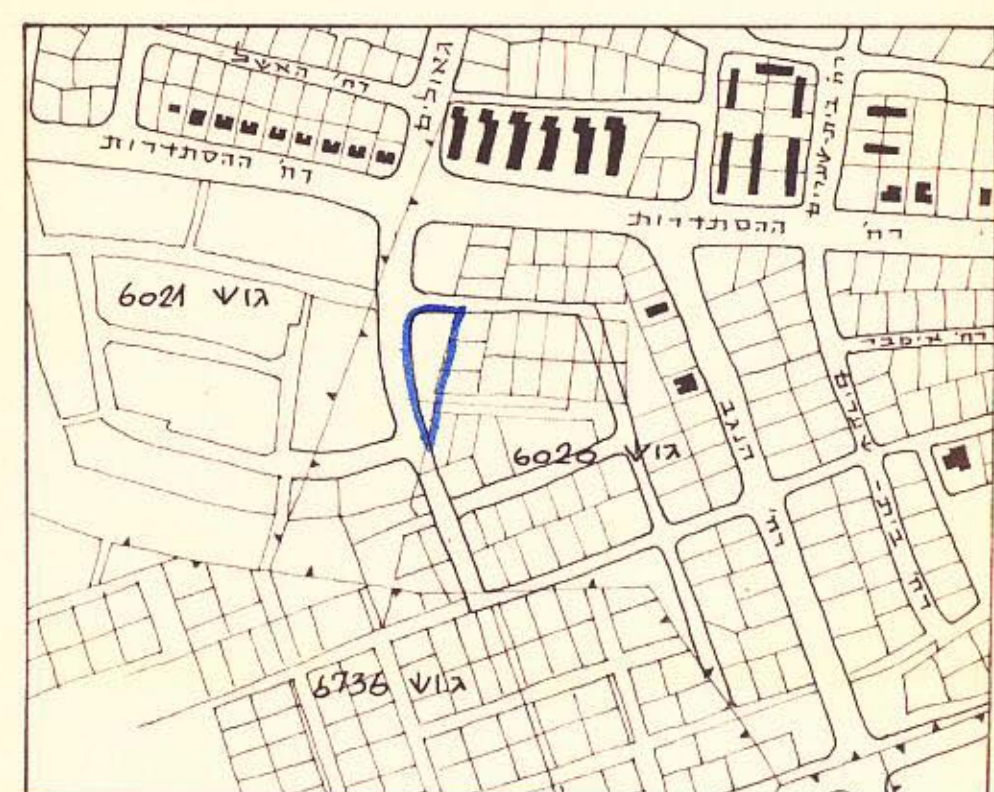

תרשים סביבה ק.מ. 1:5000