


מסלול א-4
אחיל-200 מ' (מ' 200)

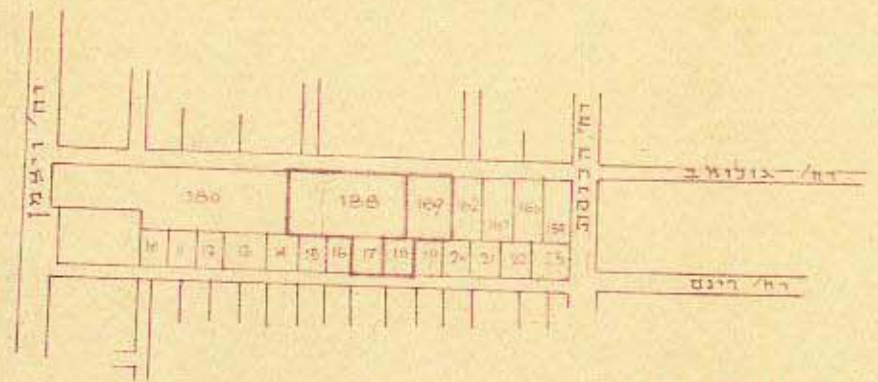


תדשיד המניבה
1:5000

גאודע-ניהול ומידע מקרקעין ונכסים בע"מ
אימות אישור
אושרה לתוקף ע"י ועדה
שם חתימה

שטח תכנון ערים גבעתיים
תכנית ב.ע. מזרחית א"י 89

מחוז : תל-אביב
המחוז : גבעתיים
גוש : 6161
חלקות : 18, 17, 188, 189
עיריית גבעתיים
בעלים : קק"ל ואחרים

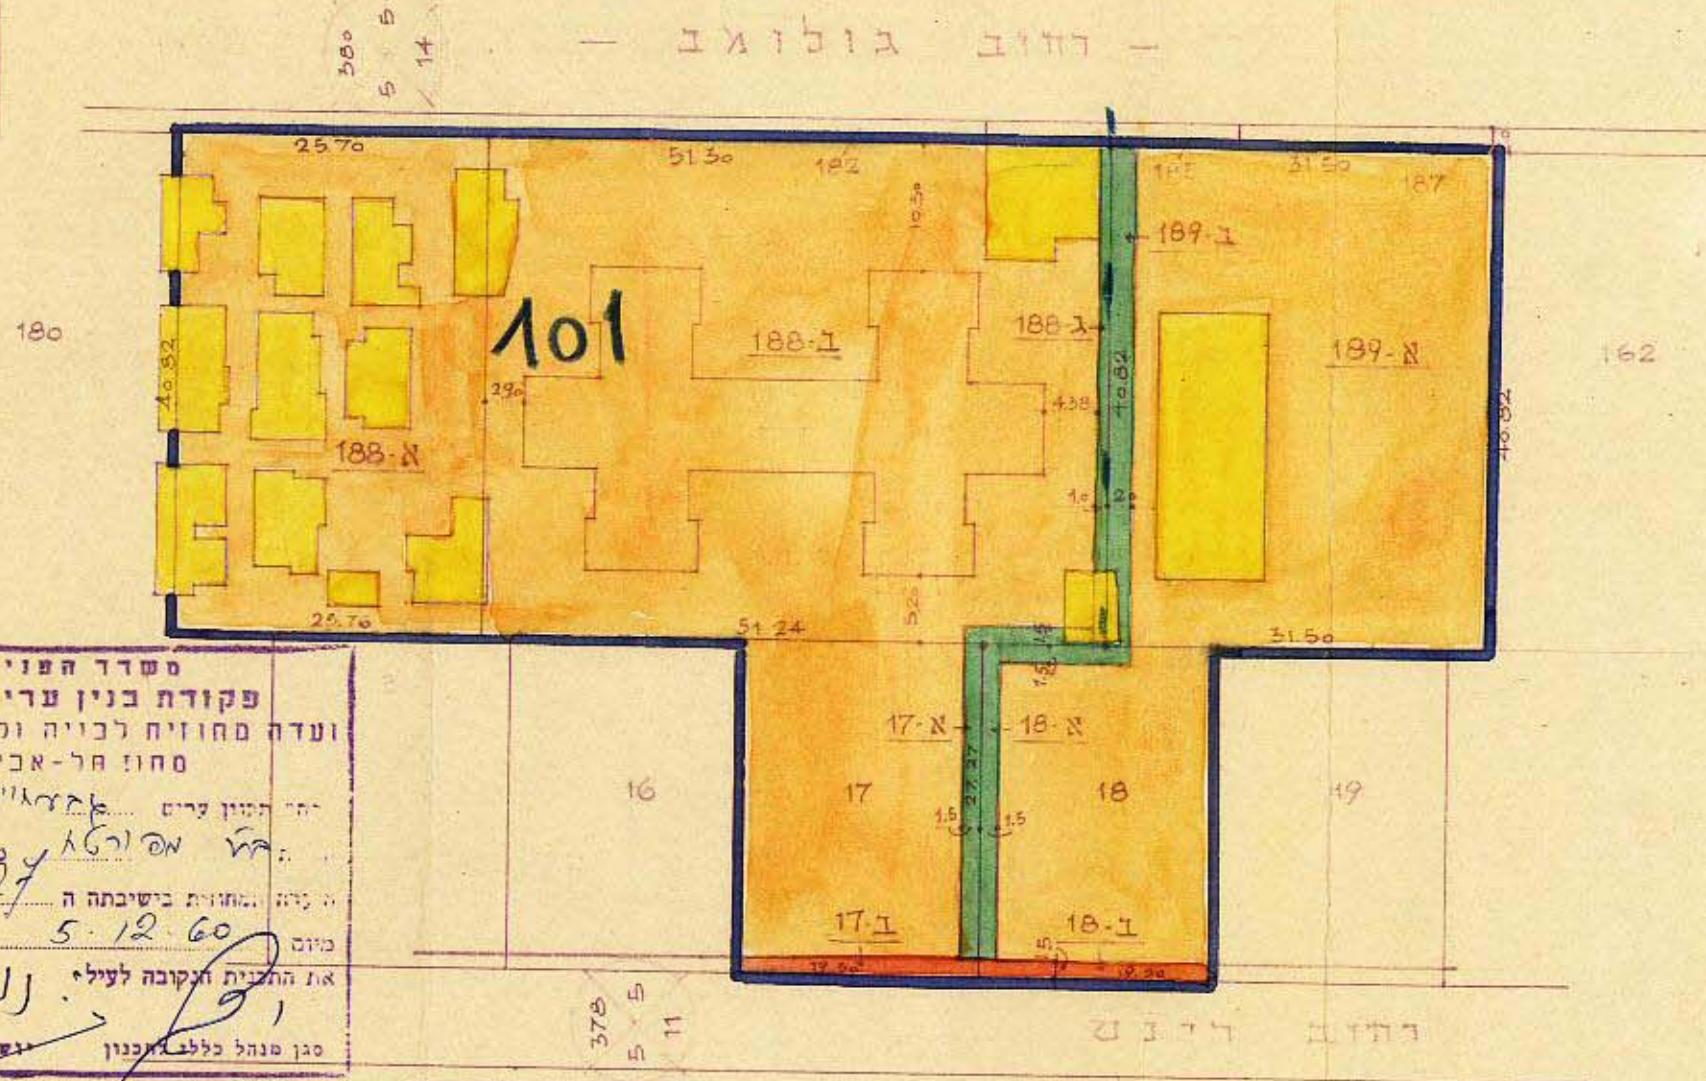


הועדה המקומית לכניסה ולתכנון עיר
גבעתיים
תכנית אישור
מסלול
תוכנית אישור לפרוייקט בנייה מס' 18/א
מסלול

מסדר הפנים
פקודת בנין ערים 1936
ועדה סחווית לבניה ולתכנון ערים
סחוו חל-אביב
תחם תכנון ערים
מסלול 89
תאריך 12.7
החליטה להפקיד
את התכנית הנקובה לעיל
ביום 5.12.60
בגן סנהל כללי לתכנון

מסדר הפנים
פקודת בנין ערים 1936
ועדה סחווית לבניה ולתכנון ערים
סחוו חל-אביב
תחם תכנון ערים
מסלול 89
תאריך 15.8
החליטה להפקיד
את התכנית הנקובה לעיל
ביום 21.11.61
בגן סנהל כללי לתכנון

תדשיד המק"ב
1:625

באזורים
אזור מגורים א'
דרך להולכי רגל
מבנה מיועד להקניית
הרחבות הדרך
גבול תחומי

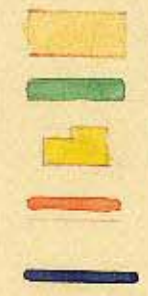

חלקות	שטח א"י	שטח ב"א	מ"ה כ"א
ח' מגורים	188-א	1040	
"	188-ב	2014.68	
ד' להולכי-רגל	188-ג	57.32	3112
ח' מגורים	189-א	1189.36	
ד' להולכי-רגל	189-ב	81.64	1271
ח' מגורים	17	463.10	
ד' להולכי-רגל	17-א	38.65	
דרך	17-ב	29.25	531
ח' מגורים	18	445.60	
ד' להולכי-רגל	18-א	55.15	
דרך	18-ב	29.25	530