

מאכלי ג-א-ד
אמרי/מחל-26


מצב קיים



ק.מ. 1:1250

באורים

- שטח מגורים "א"
- שטח פבורי
- שבילים
- כבישים חדשים
- גבול התכנית

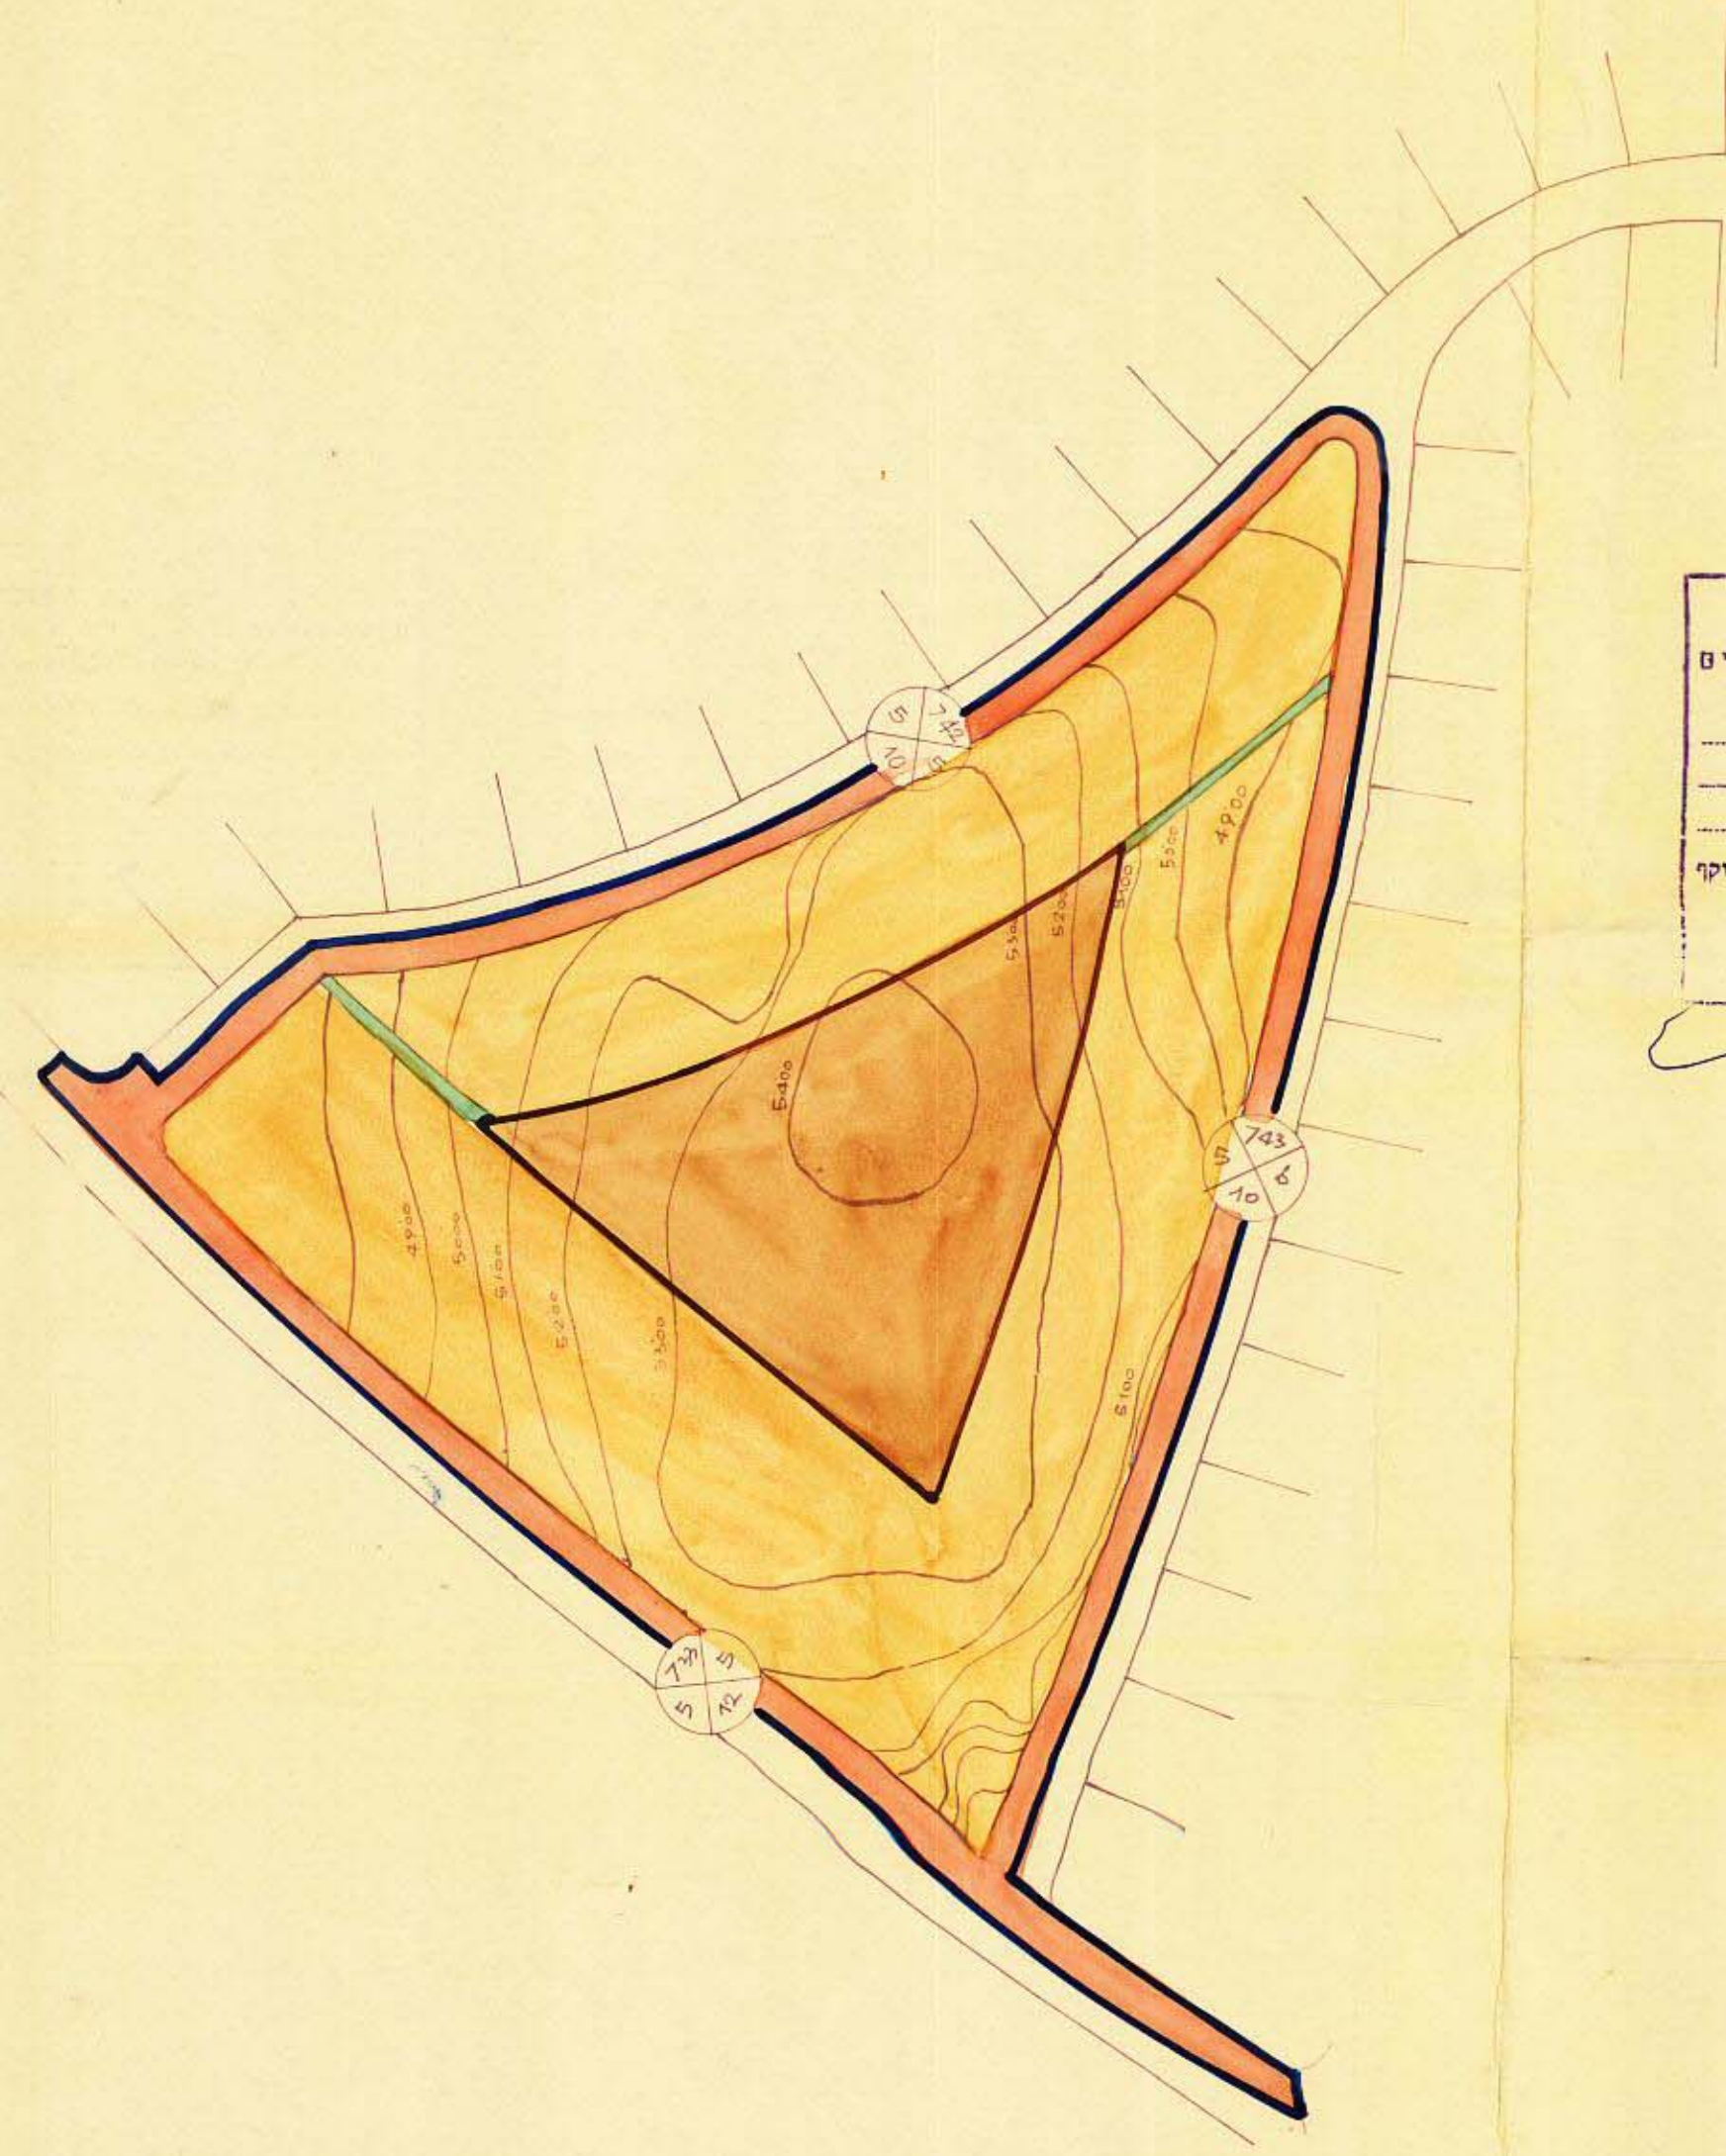

שטח תכנון גבעתיים
תכנית ב.ע. מסורת מס. 75

- מחוז : תל-אביב
- האקום : גבעתיים
- גוש : 6163
- חלקה : 1 (חלק)
- היוצאים : קדית המורה בע"מ (מרכז הסתדרות המורים)
- בעלים : ק"ק

קדית המורה
ב-6
13

משרד הפנים
פקודת בנין ערים 1936
ועדה מחוזית לבניה ולתכנון ערים
סחוז תל-אביב
מרחב תכנון עיר : 75
תכנית : 120
הועדה המחוזית בישיבתה : 14.1.67
חלופה לתת חוקה : 1
סוג תכנון : 1

משרד הפנים
פקודת בנין ערים 1936
ועדה מחוזית לבניה ולתכנון ערים
סחוז תל-אביב
מרחב תכנון עיר : 75
תכנית : 120
הועדה המחוזית בישיבתה : 14.1.67
חלופה לתת חוקה : 1
סוג תכנון : 1

הועדה המקומית לבניה ולתכנון עיר
נ.ב.ע.ת.י.ס.
תכנית : 120
חלופה לתת חוקה : 1
סוג תכנון : 1

מצב חדש

לוח השטחים

מספר חלקה	השטח במונחים
1.	מגורים אבניים 3,998
2.	" 5,176
3.	" 7,675
4.	מגורים פבורי 3,946
5.	דרכי 1,621
6.	מבנה 105
7.	שטח 250
8.	22,839

