


שטח תכנון ערים גבעתיים
 תכנית בנין ערים מס 39, תקן מס 18
 המחוז: תל-אביב
 המקום: גבעתיים גוש: 66 חלקות: 13, 14, 25 [חלק]
 היוזמים: המועצה המקומית
 שטח: 734 מ²

מצב קיים

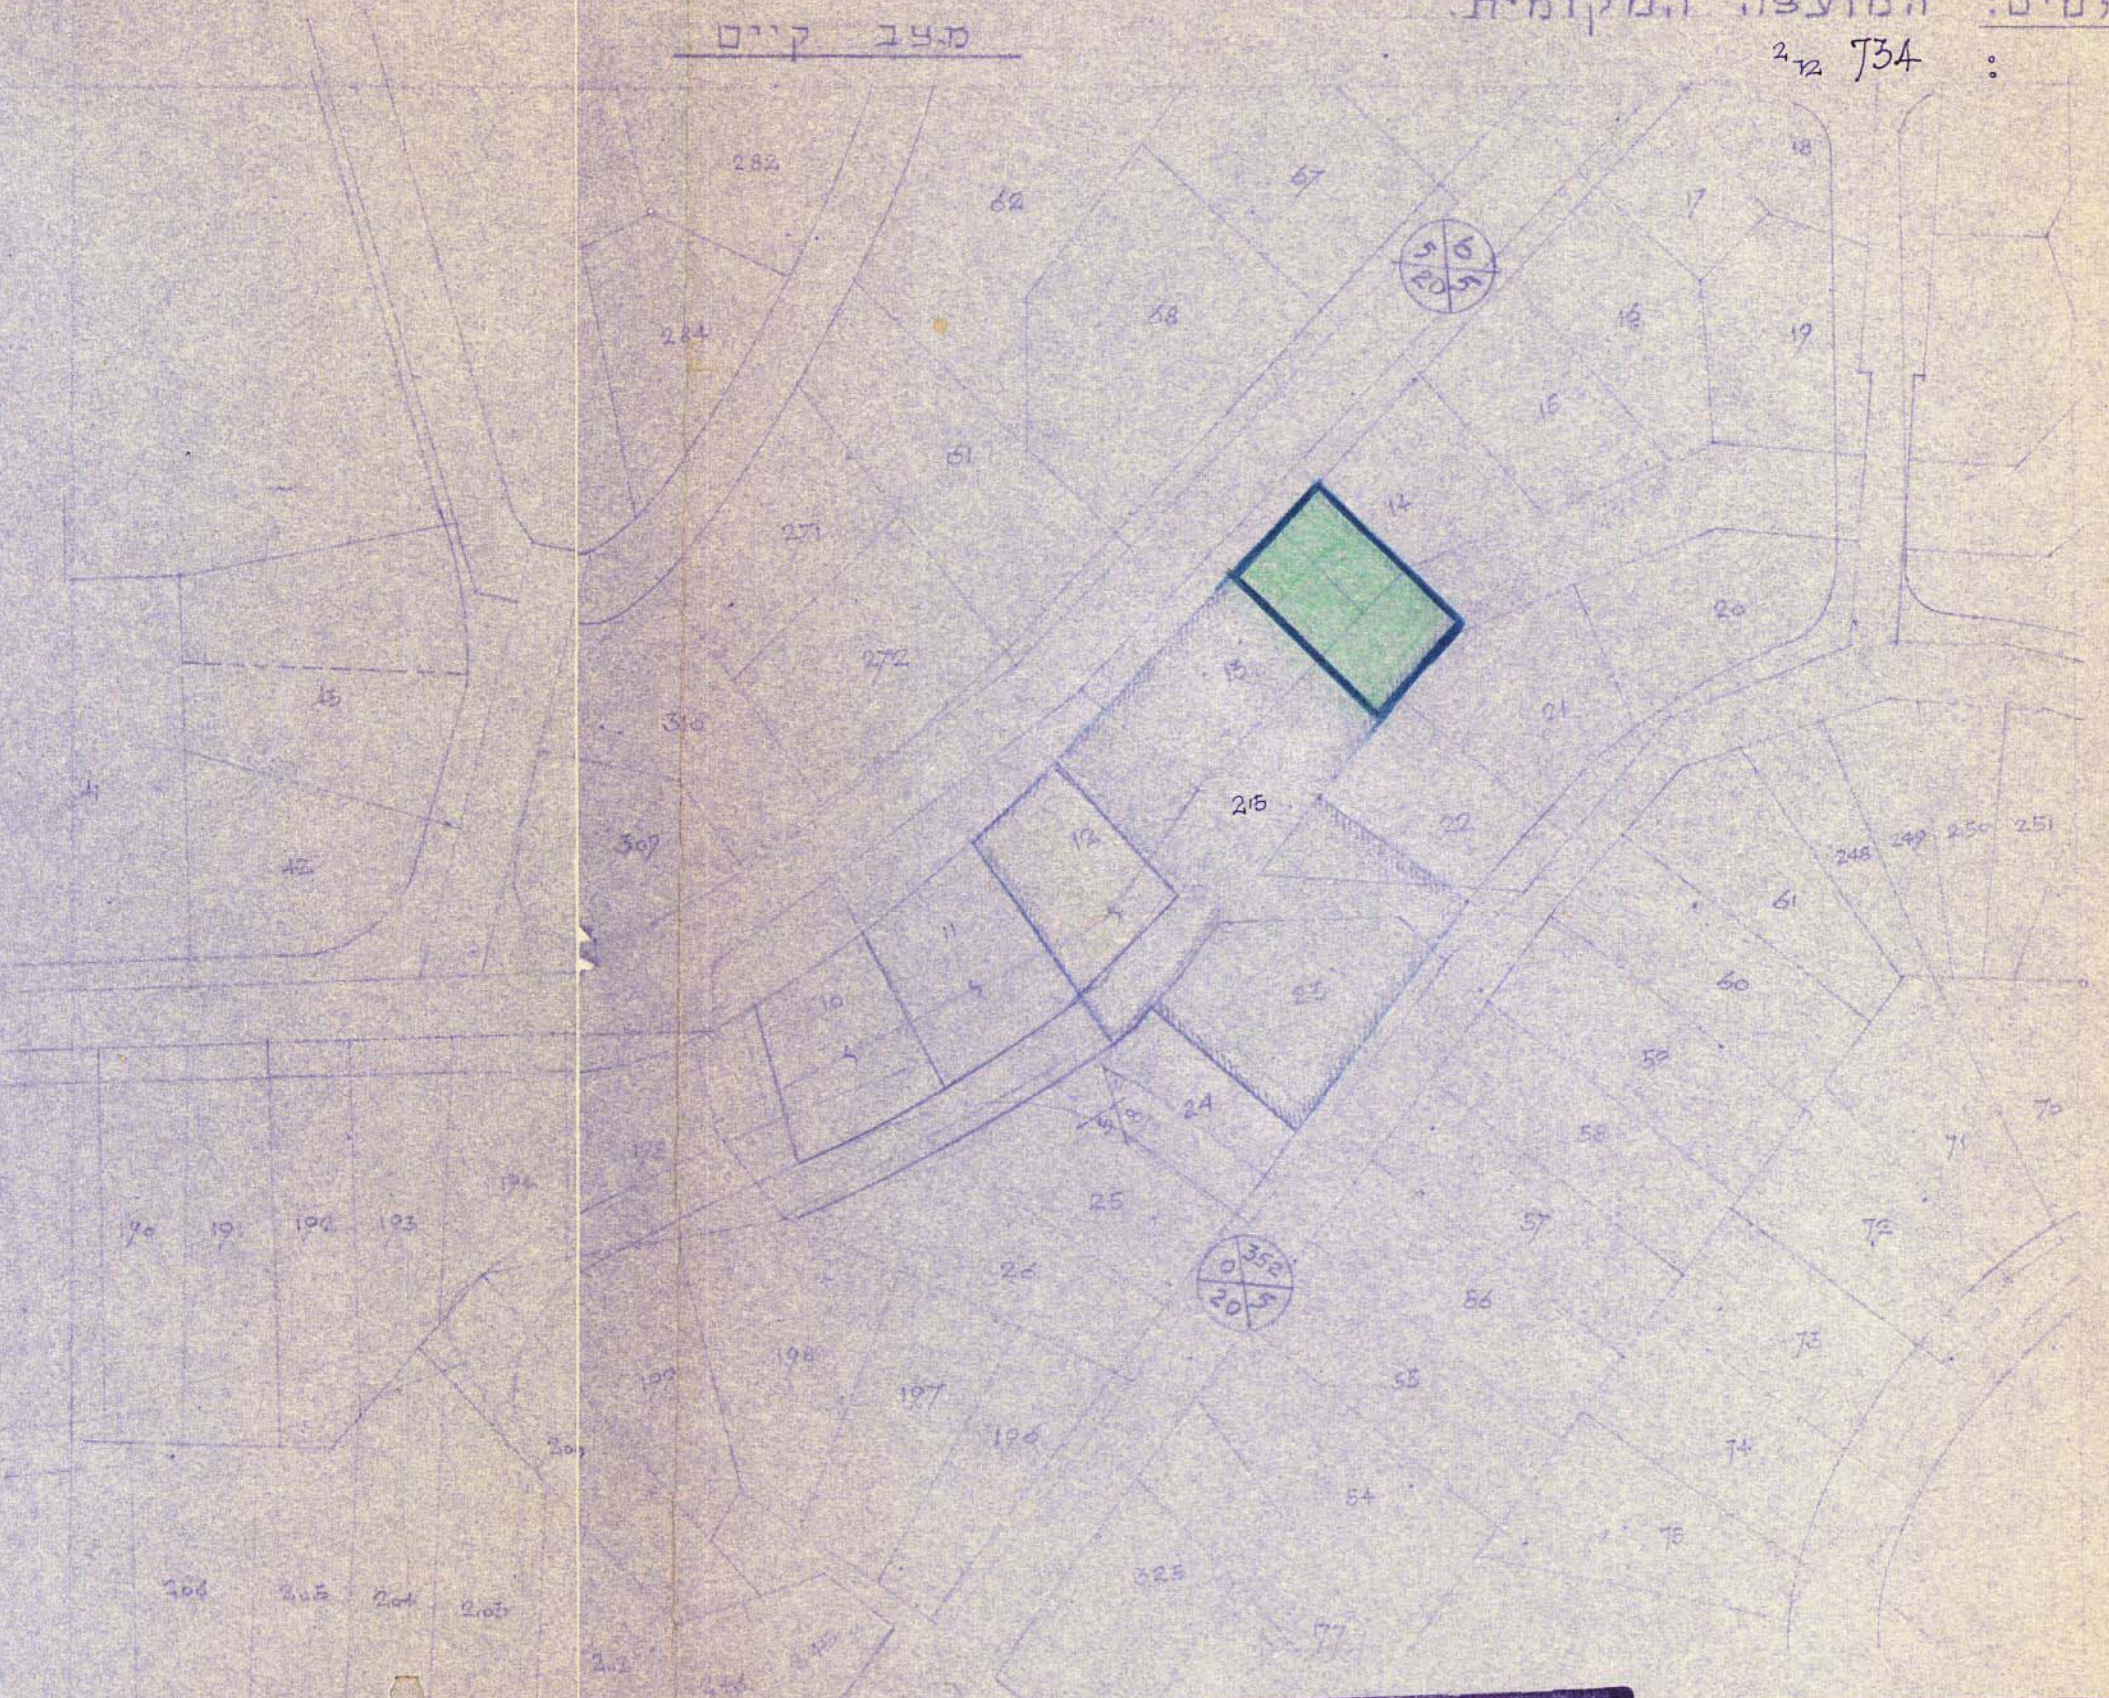


הועדה המקומית לבניה ותכנון עיר גבעתיים
 החכמה הועברה לועדה המחוזית
 תאריך ביטול: 85
 תאריך: 31.7.56
 יושב ראש:

הועדה המקומית לבניה ותכנון עיר גבעתיים
 תאריך הועברה לועדה המחוזית
 תאריך ביטול: 80
 תאריך: 16.8.55
 יושב ראש:

מאשר: 1-1
 מאשר: 2-2

מצב חדש

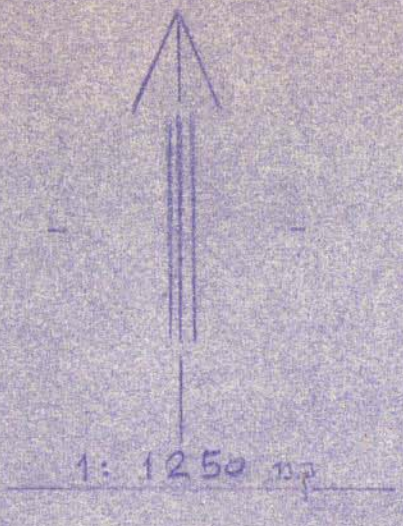

באזורים

- אזור מגורים 'א' -
- אזור מסחר -
- שטח ציבורי פתוח -
- דרכים קיימות -
- צבול התכנית -

מסדר הסנים
 פקודה בנין ערים 1936
 וועדה מחוזית לבניה ותכנון ערים
 מחוז תל-אביב
 תאריך תכנון עיר: 1956
 תכנית: 37
 גוש: 66
 חלקות: 13, 14, 25
 תאריך: 12.12.55
 תחליטת לחקיקה
 יושב ראש הועדה:

מסדר הסנים
 פקודה בנין ערים 1936
 וועדה מחוזית לבניה ותכנון ערים
 מחוז תל-אביב
 תאריך תכנון עיר: 1956
 תכנית: 37
 גוש: 66
 חלקות: 13, 14, 25
 תאריך: 11.11.56
 תחליטת לחקיקה
 יושב ראש הועדה:

