

מאמ"ל - א-ג
מחיר/261 - בחירה

שטח תכנון ערים גבעתיים

תכנית ב.ג. מפורטת עם 95

מחוז : תל-אביב

המקום : גבעתיים

גוש : 6161

חלקות : 261, 262, 288, 263, 264, 265

היוצרים : ערים גבעתיים

משרד הפנים
פקודת בנין ערים 1936
ועדה מחוזית לבניה ולתכנון ערים
סחור תל-אביב

מרחב תכנון ערים : 93
תכנית : 152
הועדה המחוזית בישיבתה ה : 142
מיום : 5.6.61
החליטה להסדיר :
התכנית המקומית לעיל : 111
בן מנחם כללי לתכנון : יושב ראש הועדה


הועדה המקומית לבניה ולתכנון עיר
ב.ג. ע.ת.י.מ.

התכנית : 111
מיום : 3.11.60
מס' : 14
יושב ראש :
התכנית : 111
מיום : 3.11.60
מס' : 14
יושב ראש :
התכנית : 111
מיום : 3.11.60
מס' : 14
יושב ראש :

משרד הפנים
פקודת בנין ערים 1936
ועדה מחוזית לבניה ולתכנון ערים
סחור תל-אביב

מרחב תכנון עיר : 93
תכנית : 152
הועדה המחוזית בישיבתה ה : 152
מיום : 21.11.61
החליטה לתת חוקף :
התכנית המקומית לעיל : 111
בן מנחם כללי לתכנון : יושב ראש הועדה


א עם קריית

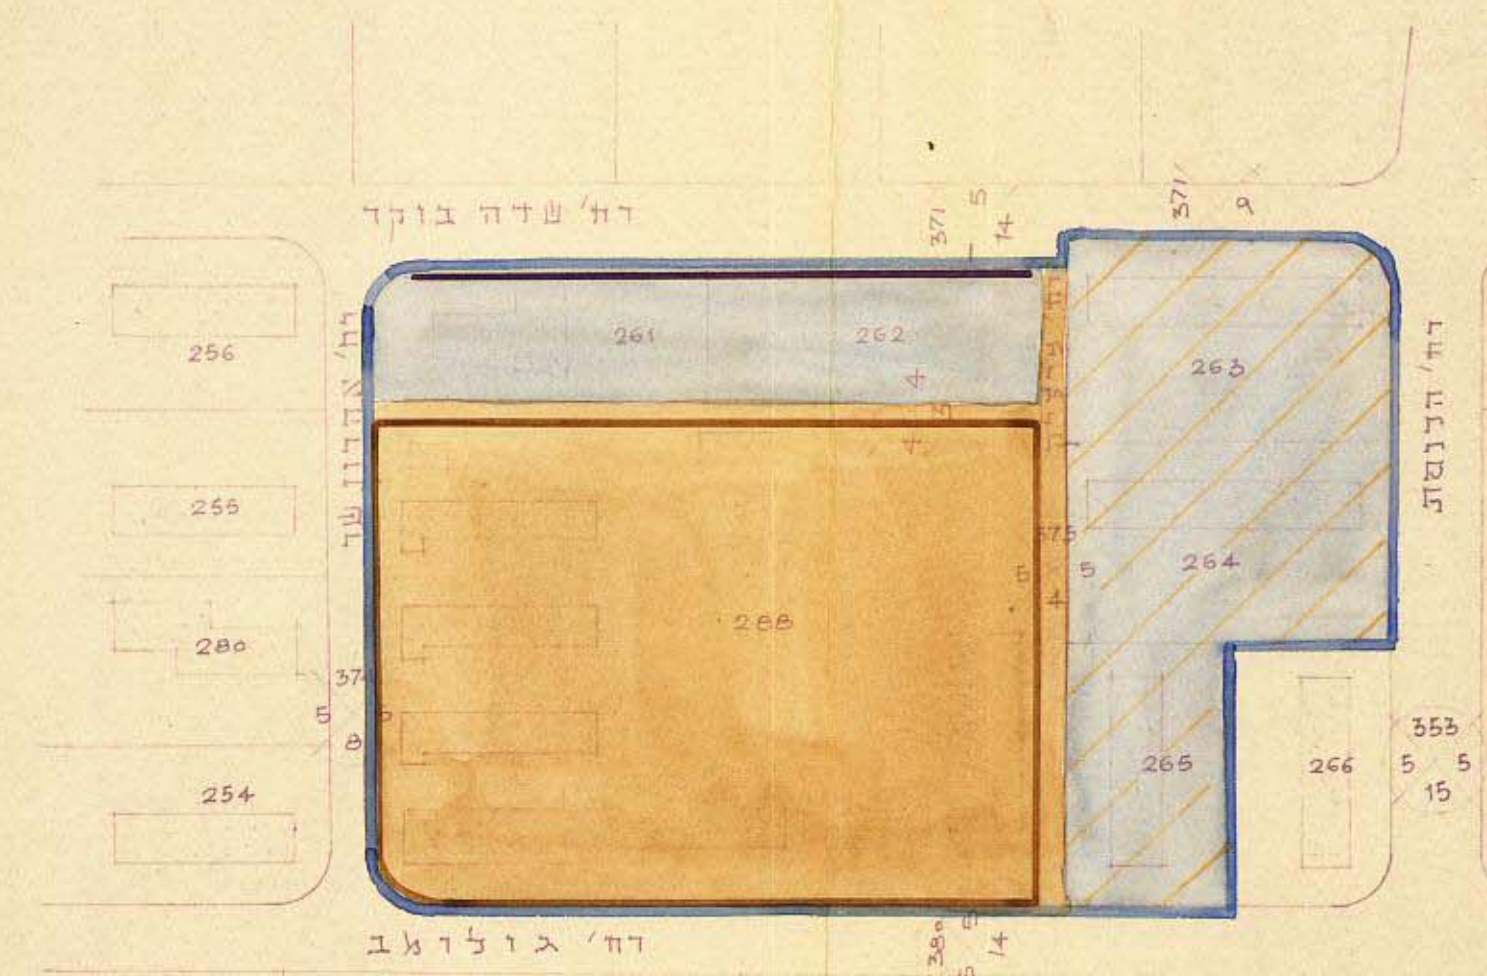

ק.מ. 1:1250

באורים :

- מגדש לבנין עבודי
- אזור מגורים "ב"
- אזור מגורים "א-1"
- חצית חנויות
- דרך
- דרך לבגול
- מבני קיימים
- גבול התכנית

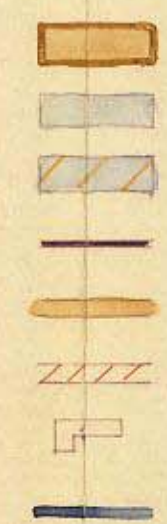

א עם חדש

