

מרחב תכנון מקומי בת-ים

תשריט לתכנית מס' 281 שנוי לתכנית מפורטת 48

מחוז : תל-אביב

נפה : תל-אביב-יפו

עיר : בת-ים

היוצא : הועדה המקומית לתכנון ולבניה

בעל הקרקע : עיריית בת-ים

גוש : 7142

חלקה : 137

שטח התכנית : 0.504 מס'

נדק
17.7.79

מ ר ק

גבול התכנית

קצור מגורים ג'

קצור מגורים ב'

משרד הפנים
חוק התכנון והבניה תשכ"ה-1965
מחוז תל-אביב
מרחב תכנון מקומי
תכנית : שנוי מס' 281
הועדה המקומית לבניה
מיום : 10.4.78
החליטה להפקיד את
התכנית הנכרכת לעיל
לשם מתן כללי לתכנון
יחסי ראש העיר



משרד הפנים
חוק התכנון והבניה תשכ"ה-1965
מחוז תל-אביב
מרחב תכנון מקומי
תכנית : שנוי מס' 281
הועדה המקומית לבניה
מיום : 26.4.78
החליטה לתת חוק
לתכנית הנכרכת לעיל
סגן מנהל כללי לתכנון
יחסי ראש העיר

הועדה המקומית לבניה ולתכנון עיר
בת-ים
שם התכנית : שנוי מס' 281
מ/א/ש 101 -
המלצה בישיבה מס' 25/10
לדיון בועדה מחוזית ל-10/10
מיום : 10/10
מיום : 10/10

הוסיף :

הועדה המקומית לבניה ולתכנון עיר
בת-ים
שם התכנית : שנוי מס' 281
מ/א/ש 101 -
המלצה בישיבה מס' 25/10
לדיון בועדה מחוזית ל-10/10
מיום : 10/10
מיום : 10/10

הוכן : ע' ש. מייזלר

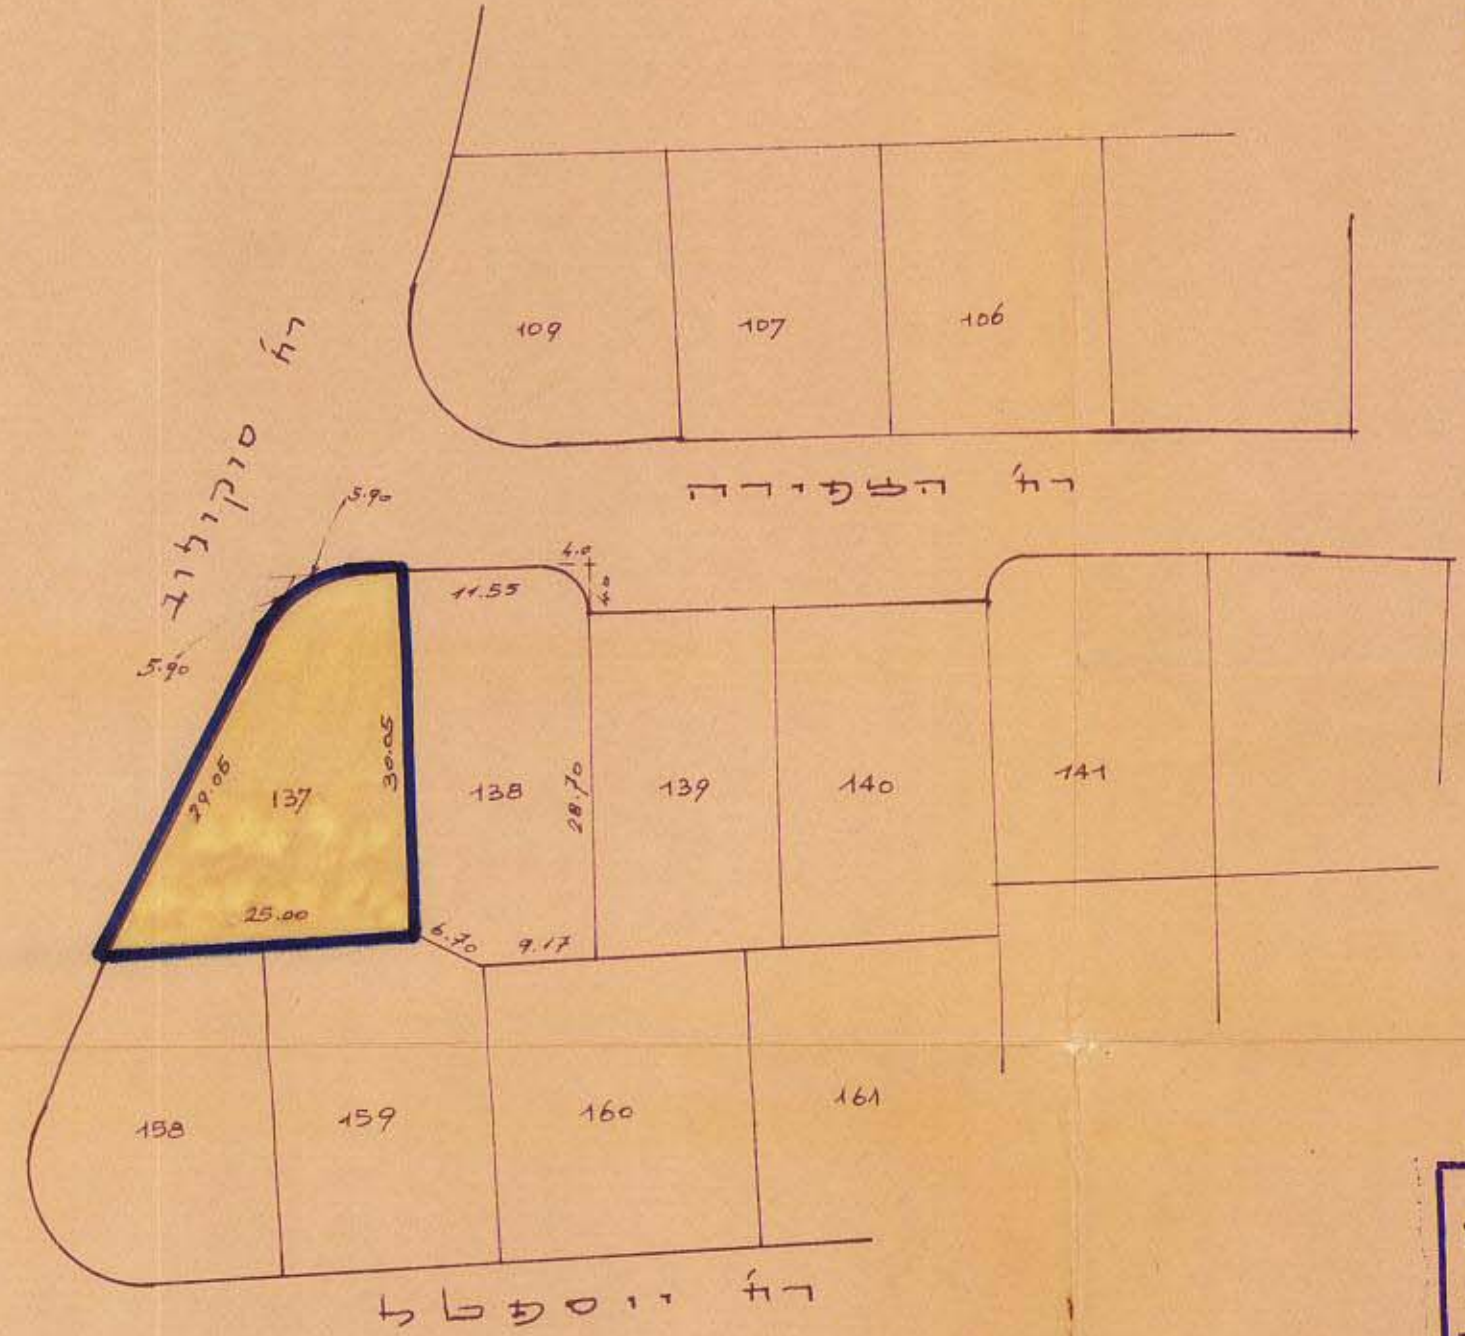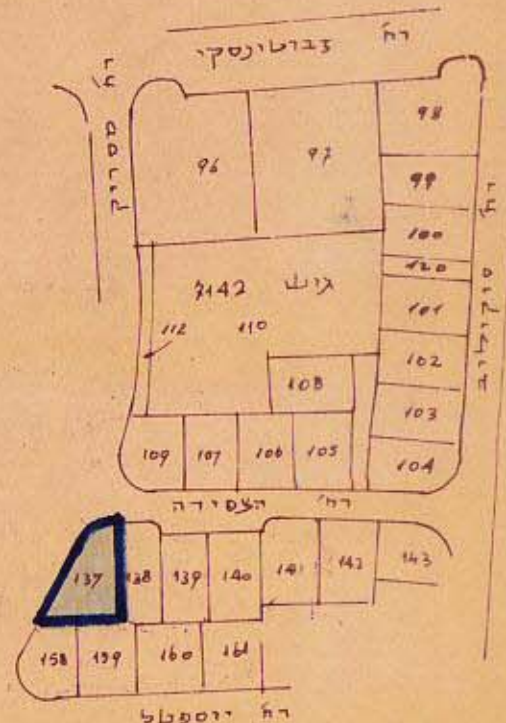

תרשים הסביבה
מצב קיים
ק.מ. 2500

מצב מוצע
ק.מ. 625