

מרחב תכנון מקומי בת-ים תשריט מצורף לתכנית מס' 292 שנוי לתכנית מספורטת 55 ל ותכנית מס' 221

מחוז : תל-אביב
נפה : תל-אביב יפו
עיר : בת-ים
ק"מ : 7129
חלקה : 83, 107, 108 (חלק מחלקה 221)
שטח התכנית : 2.110 מט"ר
בלל הקרקע : עיריית בת-ים
היוזם : הועדה המקומית לתכנון ובניה בת-ים
המתכנן : אגף ההנדסה עיריית בת-ים


טבלת השטחים

השטחים הם משוערים ויכולים להישנות אחריו הכנת תכנית לצרכי ראש

הערות	שטח במ"ר		חלקה מס'		ק"מ
	שטח	מקורית מוצעת	מקורית מוצעת	שטח	
שטח צבורי	0.556	1.003	2	107	7129
שטח להקמת מעון יום	1.554	0.997	1	108	-
חלק מחלקה 83		0.110	3	83	-
	2.110	2.110	סה		


מקרא

גבול התכנית
גבול חלקה מקורית ומספרה
גבול חלקה מוצעת
שטח צבורי
דרך קיימת
דרך מבוטלת

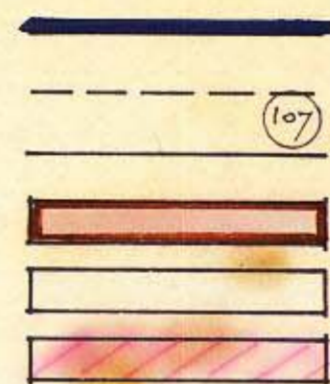

מצב קיים

מצב מוצע

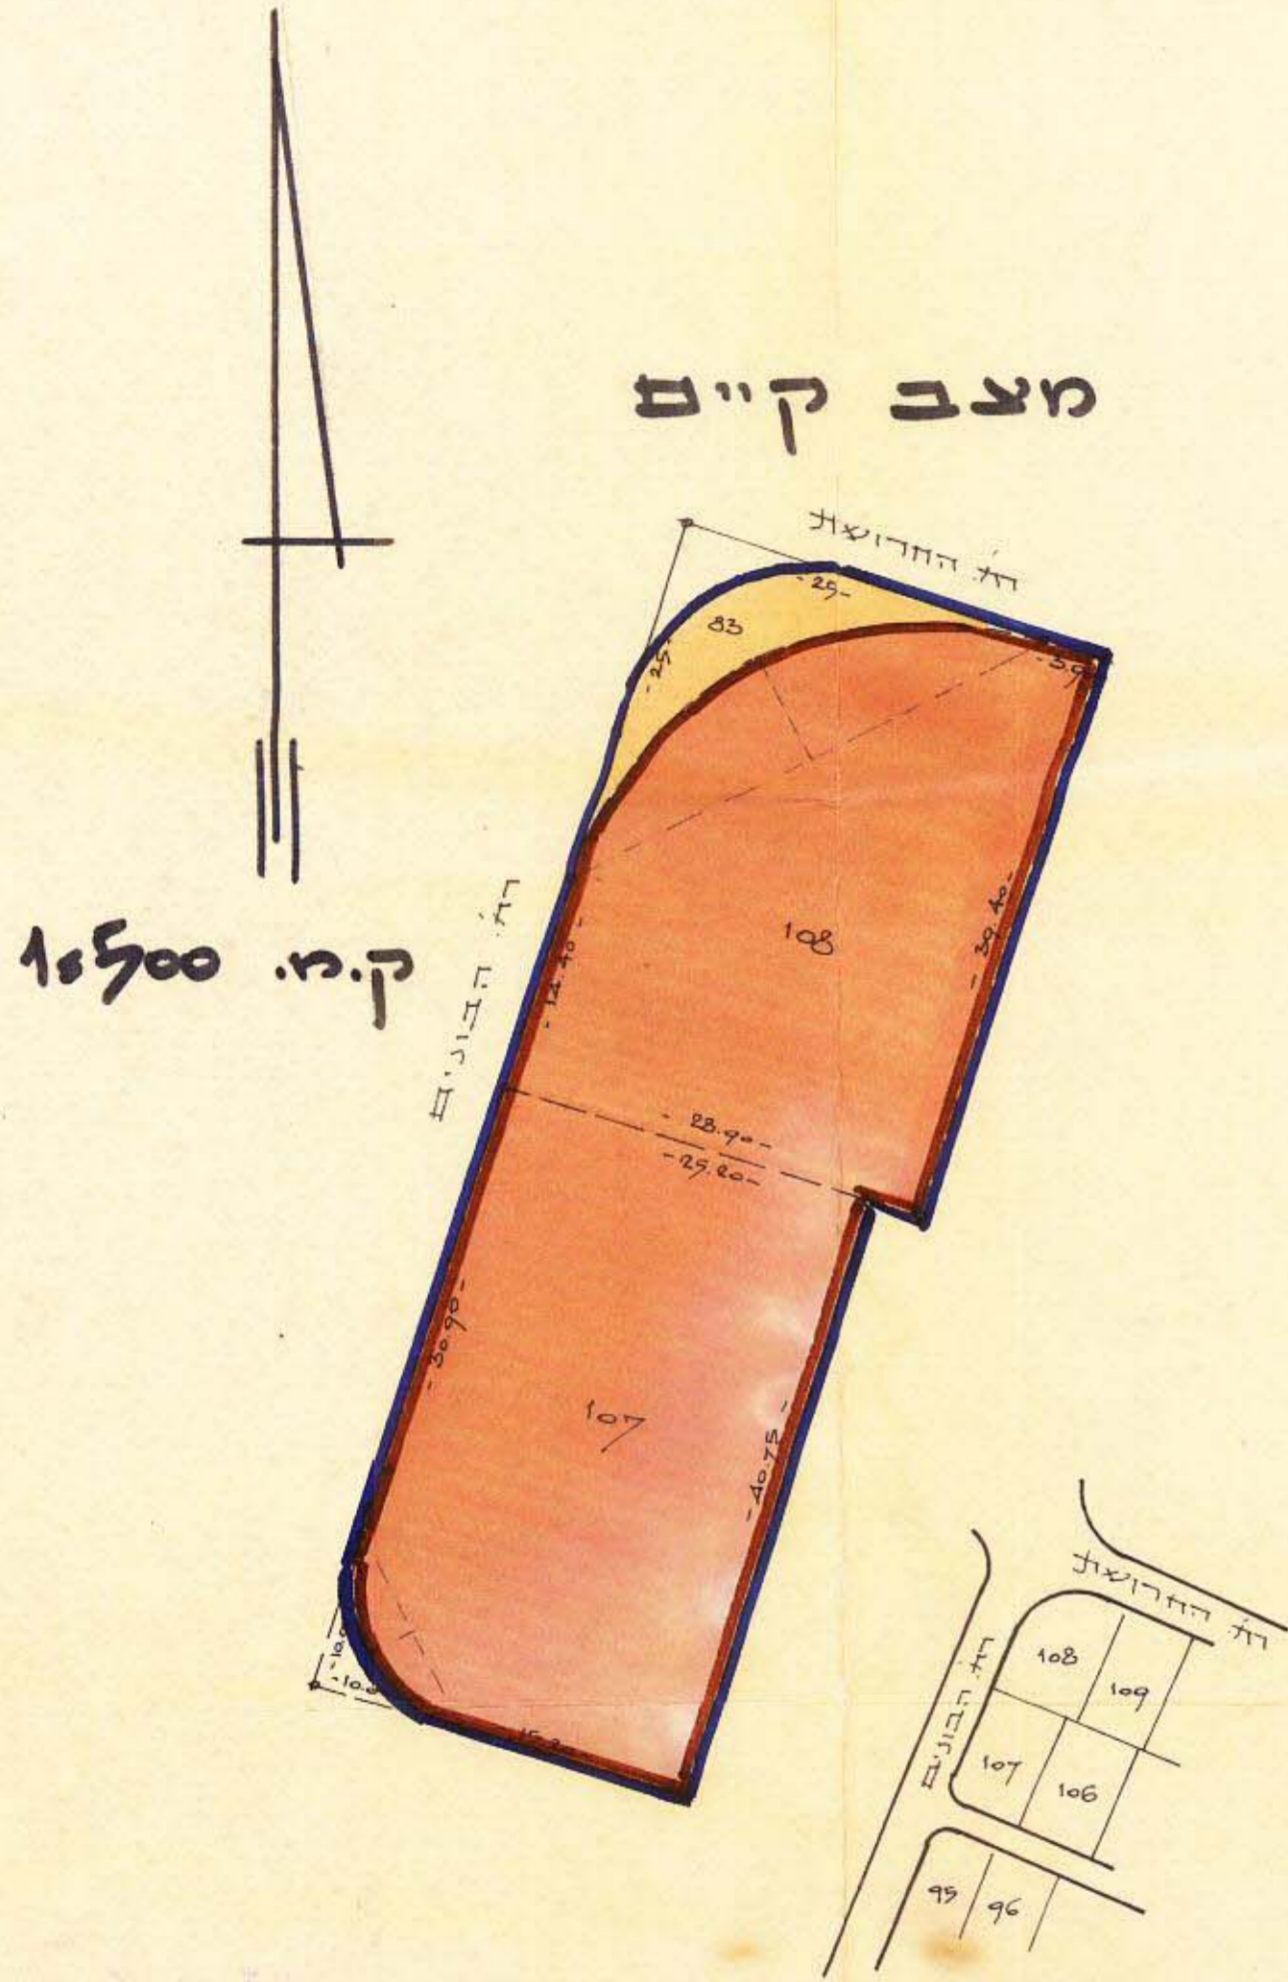

תרשים סביבה
ק"מ 1:2500

מדינת ישראל / משרד ח"מ
חוק התכנון והבניה (תש"ח-5718)
מחוז תל-אביב

מרחב תכנון מקומי מס' 212
עיר בת-ים / מפורטת מס' 385
תאריך: 13.9.82
החליטה: ועדת תוקף

מרדכי כהנא
יושב ראש הועדה
תאריך: 23.11.82

מדינת ישראל / משרד ח"מ
חוק התכנון והבניה (תש"ח-5718)
מחוז תל-אביב

מרחב תכנון מקומי מס' 212
עיר בת-ים / מפורטת מס' 385
תאריך: 13.9.82
החליטה: ועדת תוקף

מרדכי כהנא
יושב ראש הועדה
תאריך: 23.11.82

הועדה המקומית לתכנון ולבניה
בת-ים

סמל התכנית: אג"מ 292 ק"מ אג"מ
מס' 107, 108, 83
המסלול בשיטת מס' 221
לדיון בועדה מחוזית ל-55 אג"מ 221
תאריך: 29/10/82

הועדה המקומית לתכנון ולבניה
בת-ים

סמל התכנית: אג"מ 292 ק"מ אג"מ
מס' 107, 108, 83
המסלול בשיטת מס' 221
לדיון בועדה מחוזית ל-55 אג"מ 221
תאריך: 29/10/82

הוכן על ידי: מייזלר
צורטט ל"ס קורן
מאי 1979