

מחירי - 2 ס"מ - מחירי

שנוי לתכנית מפורטת 28 א

שנוי לתכנית מפורטת 28 א

אחוד וחלוקה חדשה בהסכמת הבעלים

מחוז: תל אביב

תל אביב יפו

עיר :

בת ים

גרש: 7136

(28 א) 25 24 23
(1 ב) 3 2 1

שטח התכנית: 1822 מ"ר

היוזם ומגיש התכנית:

עורך התכנית:




בעלי הקרקע:

ניכנ" חברה לבנין שדר' העצמאות 58 בת ים.

י.בר-י.מספצ'קין אדריכלים ובוני ערים בע"מ

„ניכר“ חברה לבנין שדר' העצמאות 58 בת ים.

5

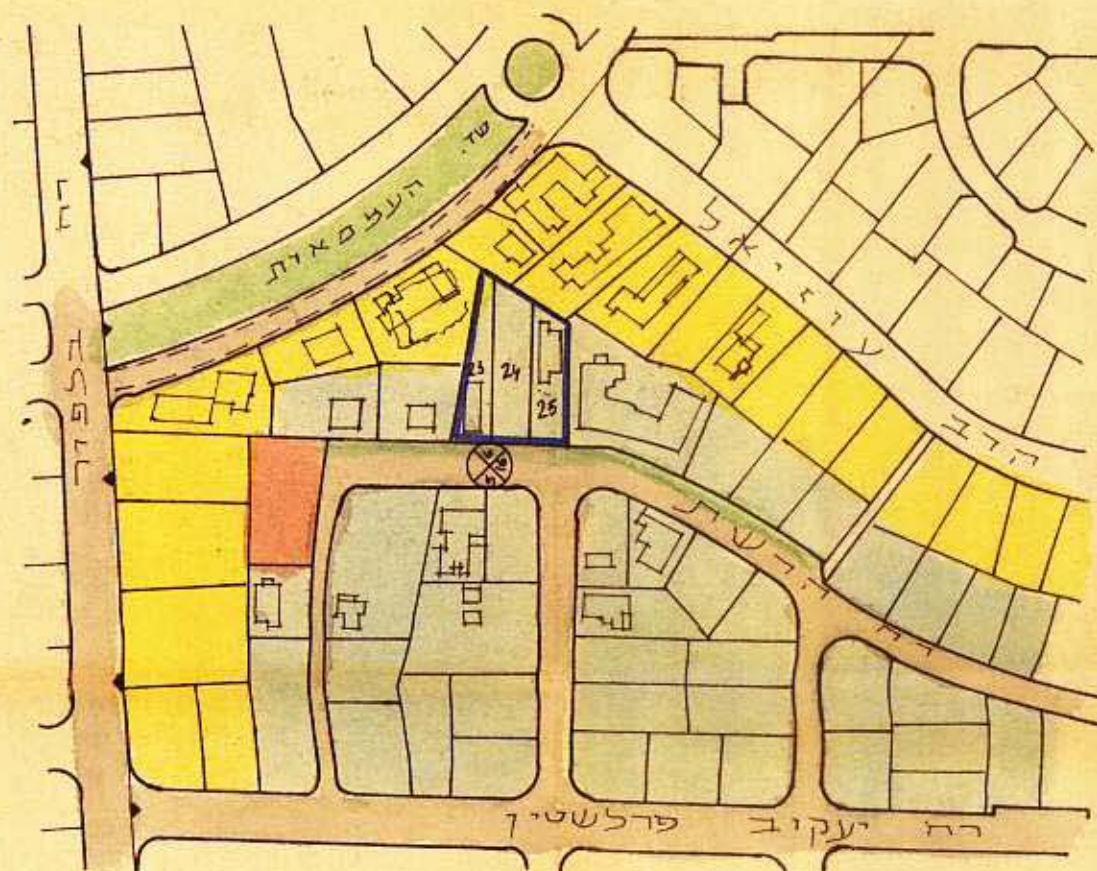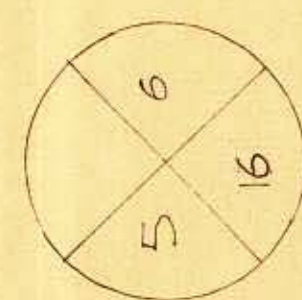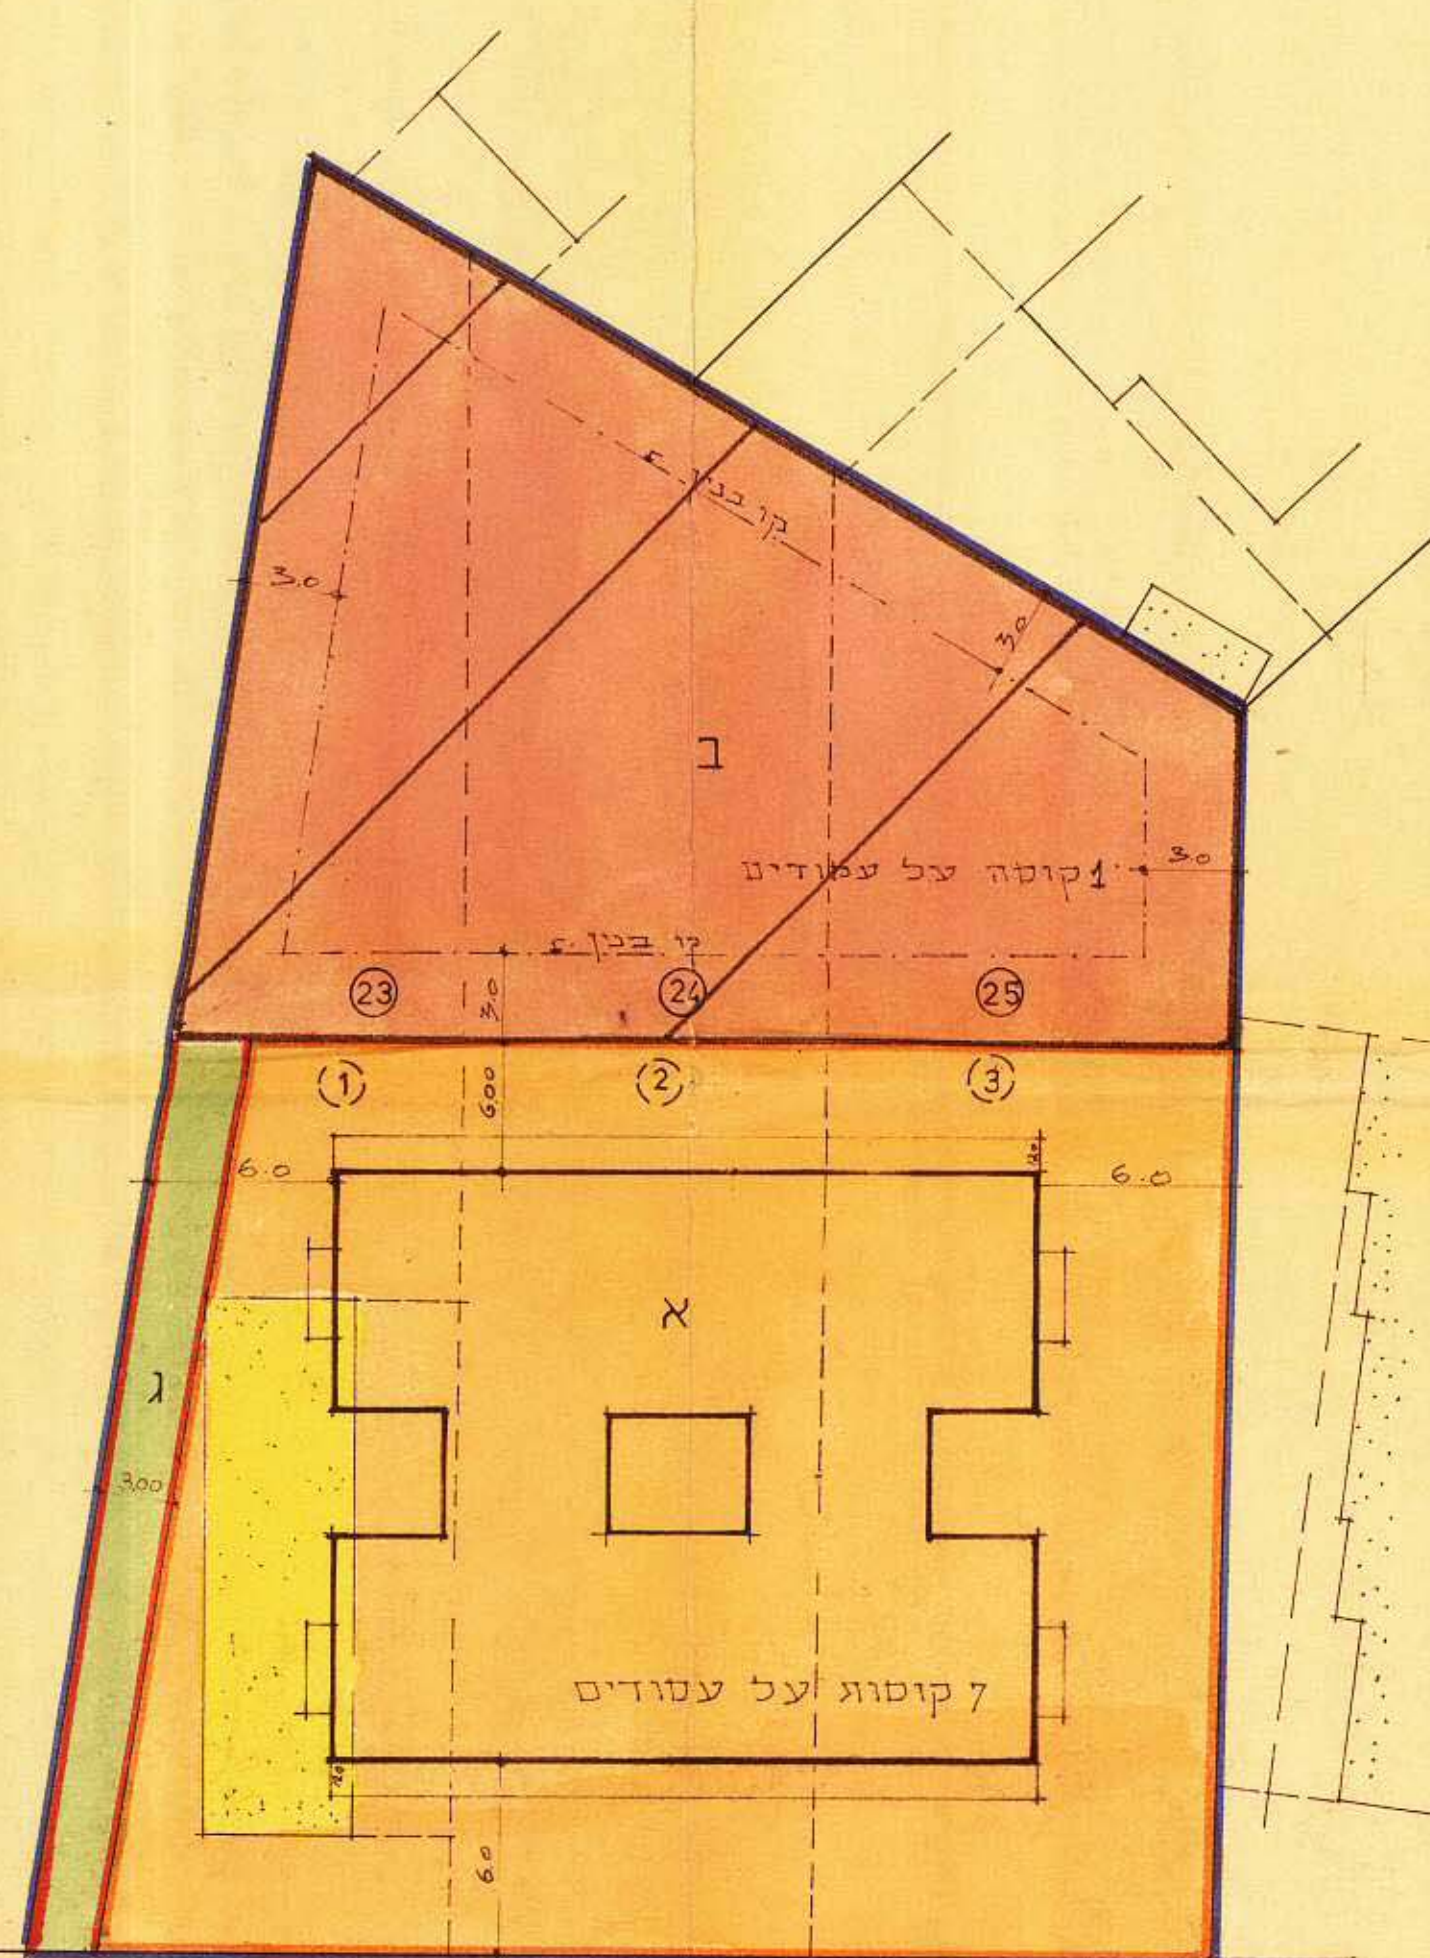

מצב קיים תרשים הסביבה ק.מ. 5000 : 1

מקרא

גבול התכנית:

שביל

דרך קיימת

אזור מגורים ב

אזור מגורים מיוחד

מגרש לבנין צבורי

מבנה להר"ס

מס' הדרך

קווי בנין

רוחב הדרך

סימון חלקה חדשה ומספרה

סימון חלקה ישנה ומספרה (לפי תב 28א') _

סימון חלקה ישנה ומספרה (לפי תכנית גוש הים) —

חתימות

היוזם ומגיש התכנית:

עורך התכנית: ב.ר. אדריכל

בעלי הקרקע:

מספר הפנים	חתימה
תאריך הגשתה - 1965	
מרחב	
מרכז הבנק קיסרי	
כוכנית	
חודשי התשלום ביחסות ד' תשנ"ו	
מרחב	
תאריך	
קצת משה	
ד. רונינסקי	

גאודע-ניחול ומדע מסקקין ונכמים בע"מ
אימות אישור
אושרה לתוקף ע"י ועדה
שם _____
הת-מה _____

תעודת המקומית לתכנון ולבנייה
 למרחב מקומי בת-ים
 שם המקום: בני ג' 217
 מיקומו: מ.א. 28
 תאריך: 4/10
 חשבונית מס' 6.6.7
 לדיון בועדה המקומית
 מועד: מ.א. 1
 מועד: מזר

הרשדה המקומית לתכנון ולכנייה
לסדרה מקום בתי-ים

שם התכנית: 217 ס' 28
מק' א. מ. 28, ק' 28
13.1.73 30/9
שטח המבנה 23720
לריון בוקנה סמוכה