


מרחב תכנון מקומי בת-ים

תכנית מס 271 -

שנוי לתכנית מתאר 2 א', תכנית מפורטת 47 א'

ותכנית מס 104

ק.ס. 1250:1

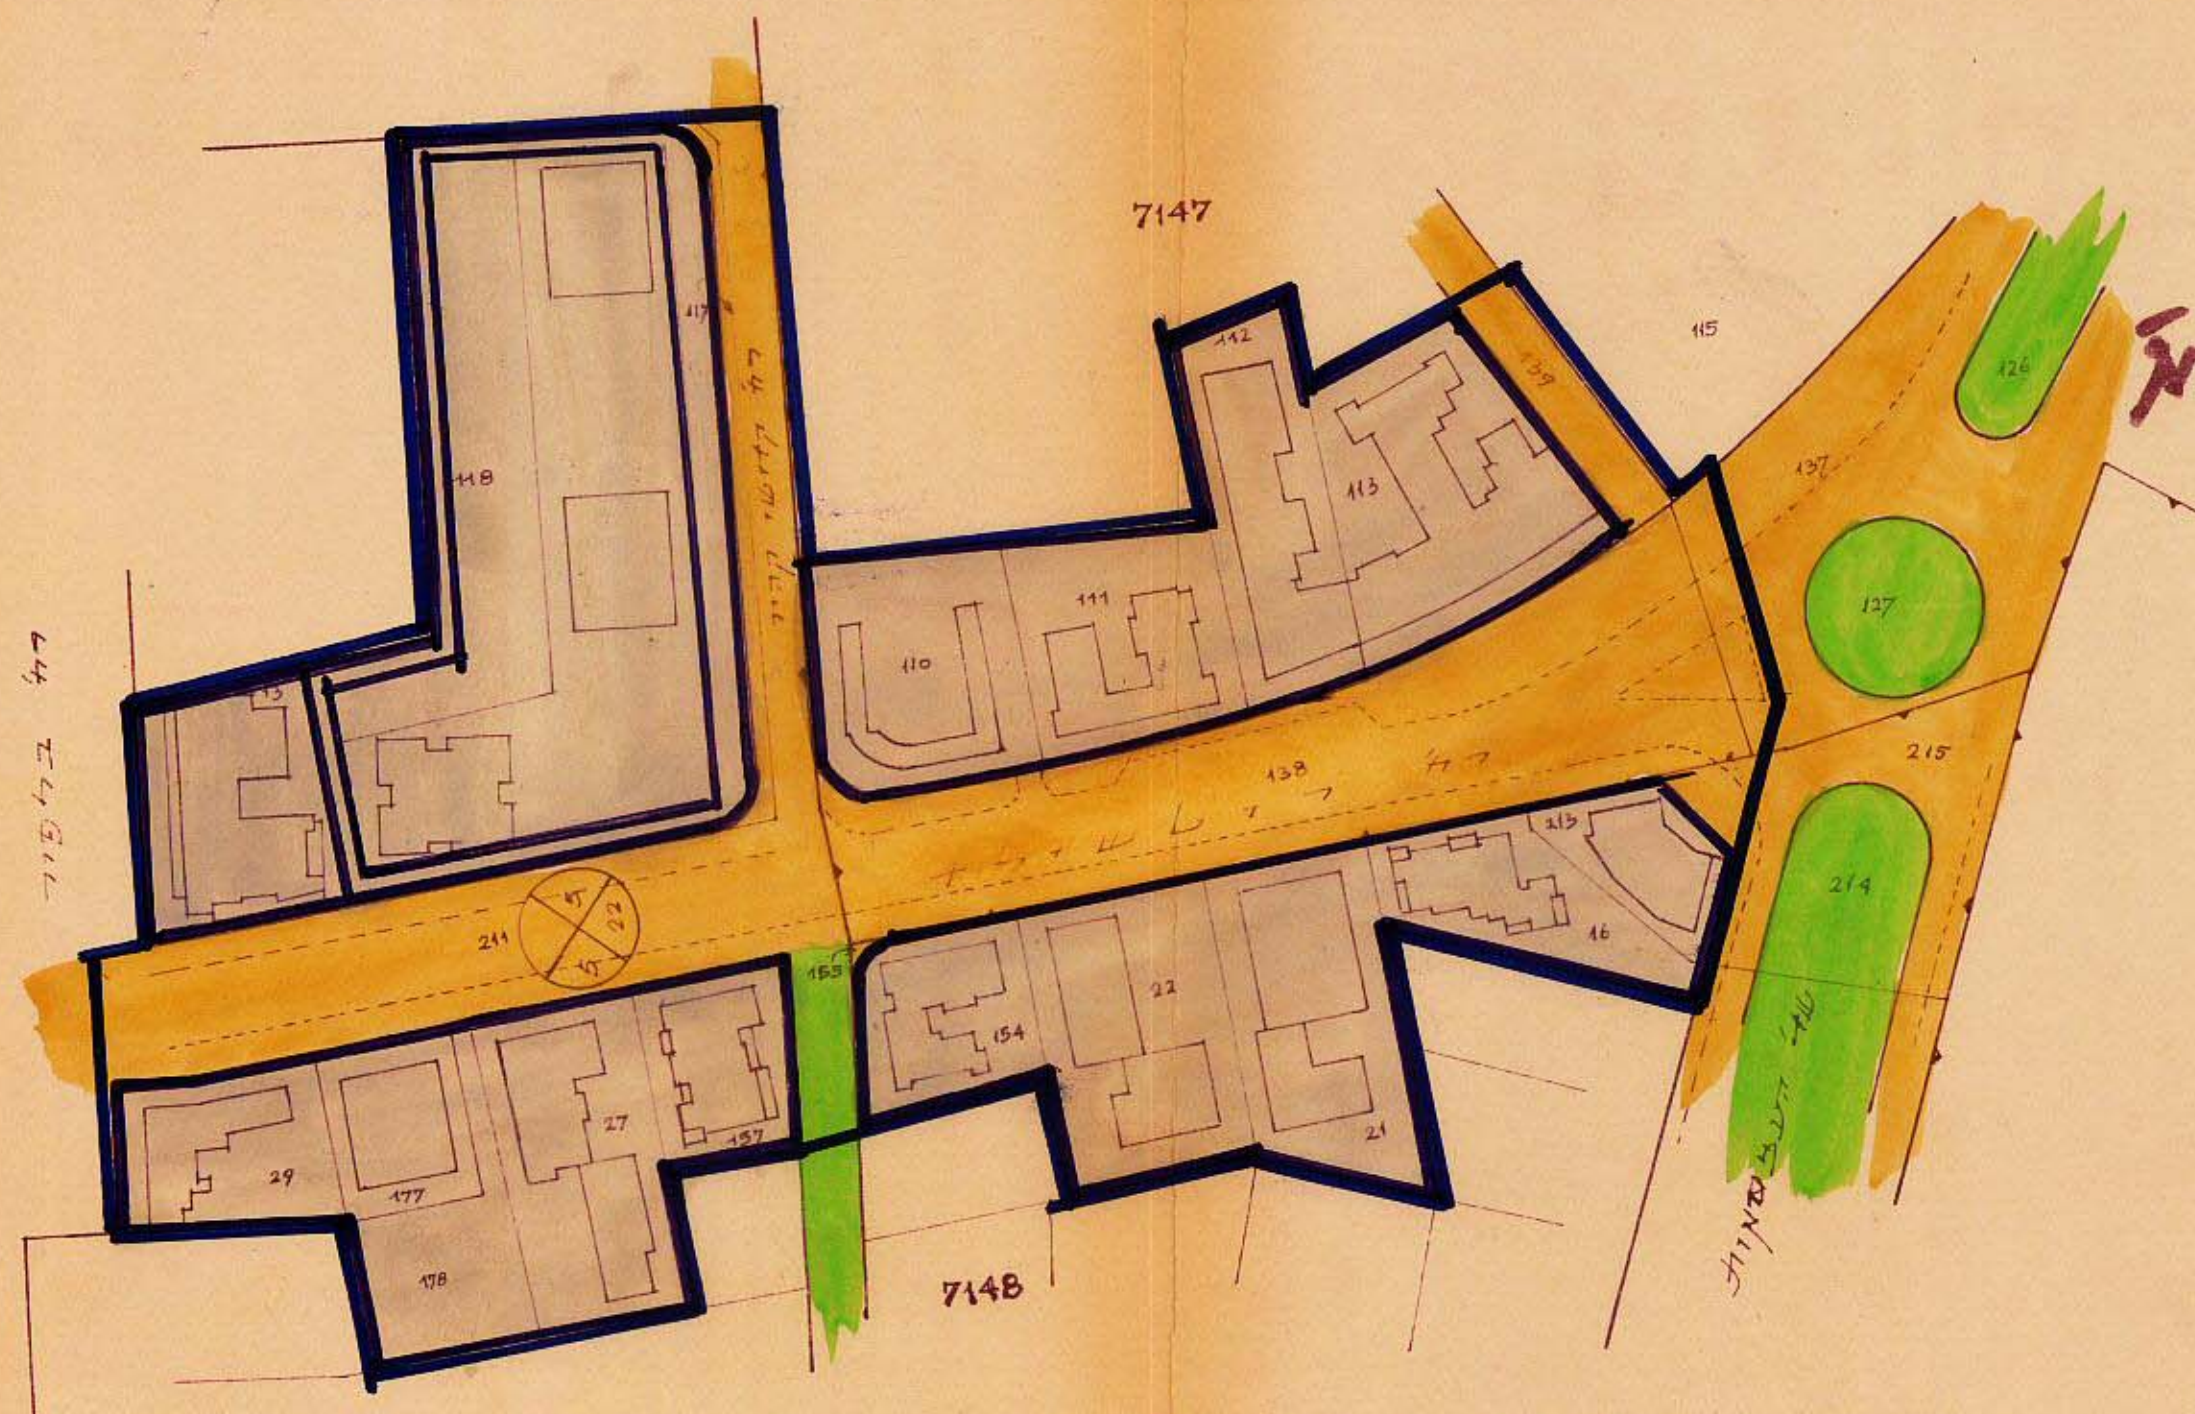


מצב קיים



מצב מוצע

מ.ק.ר.א.

- גבול התכנית
- גבול גוש
- גבול חלקה
- קצור ססוארי
- חזית ססוארית
- קצור סיוואל - מסוארי
- דרך קיימת
- שטח להרחבת דרך
- שטח ציבורי פתוח
- ססואר הדרך
- קו בינון
- רוחב הדרך

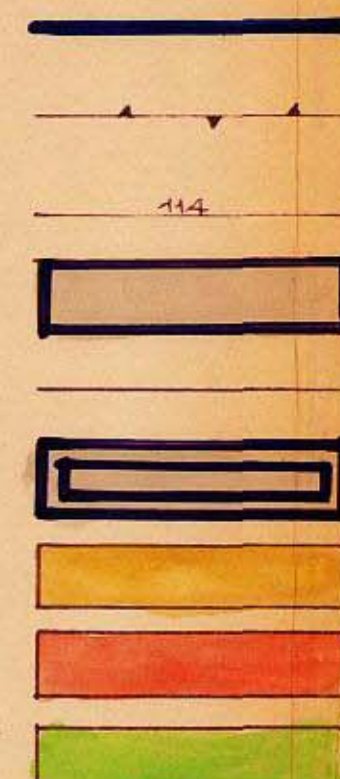

משרד הפנים
חוק התכנון והבניה תשכ"ה-1965
מחוז...
מרחב תכנון מקומי
תכנית מס 271
מס 269
הועדה המחוזית בשיבתה ה...
מיום 24.1.72
החליטה להפקיד את
התכנית והזאת לעלי...
רצונך
חשבוטא חתם
סגן מנהל מלח

משרד הפנים
חוק התכנון והבניה תשכ"ה-1965
מחוז...
מרחב תכנון מקומי
תכנית מס 271
מס 269
הועדה המחוזית בשיבתה ה...
מיום 17.11.72
החליטה לתת חוק
להכנת התכנית לעלי...
רצונך
חשבוטא חתם
סגן מנהל מלח

הועדה המקומית לתכנון ולבניה
למרחב מקומי בת-ים
שם התכנית: ...
מס 104
מיום ...
לריון בועה מחוץ לתחום
חשבוטא חתם

הועדה המקומית לתכנון ולבניה
למרחב מקומי בת-ים
שם התכנית: ...
מס 104
מיום ...
לריון בועה מחוץ לתחום
חשבוטא חתם

חתימות:

תאריך: