


שאלה - ג' - א
אמון - ג' - א - 2


מרחב תכנון מקומי בת-ים

תכנית מס 192 שנוי לתכנית מפורטת 47 א

מצב קיים
1:1250

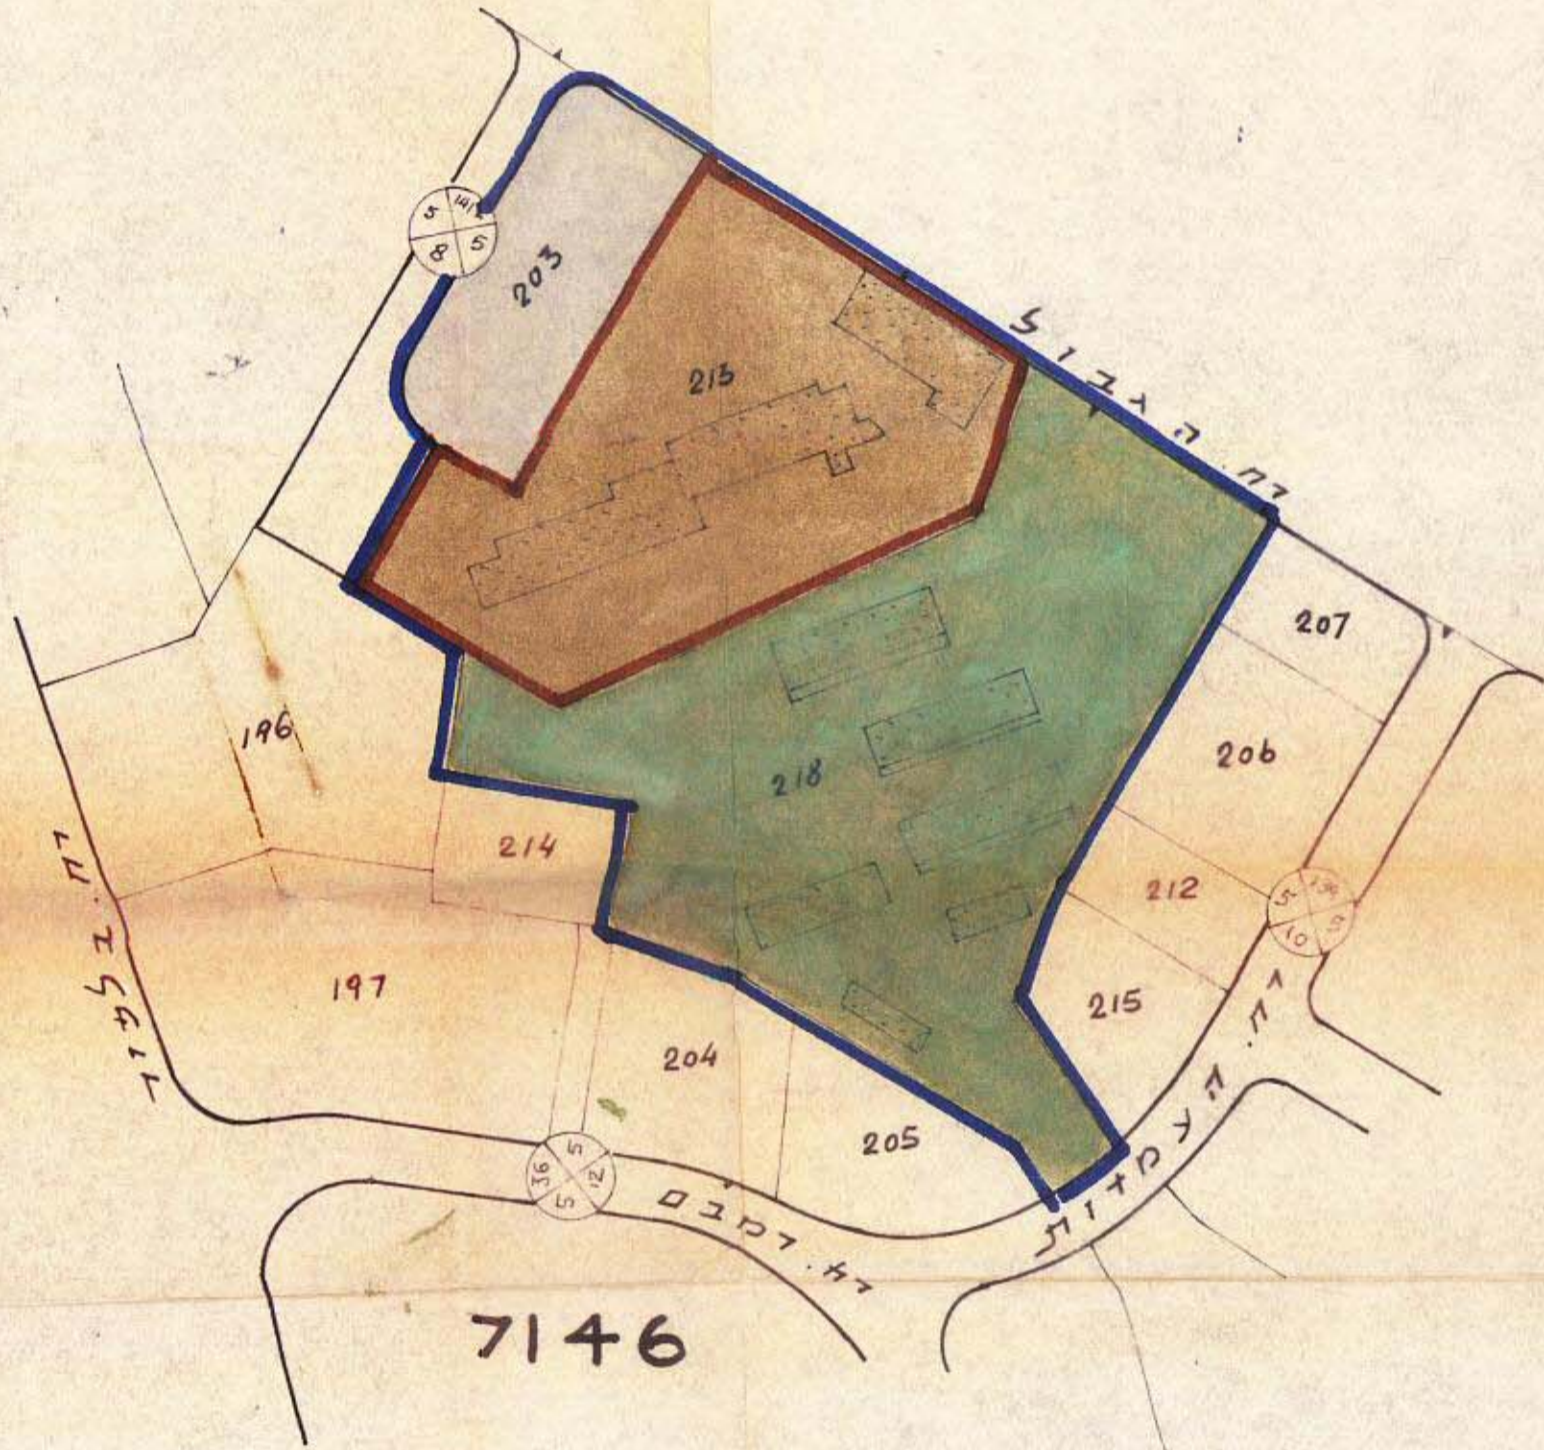

מצב מוצע

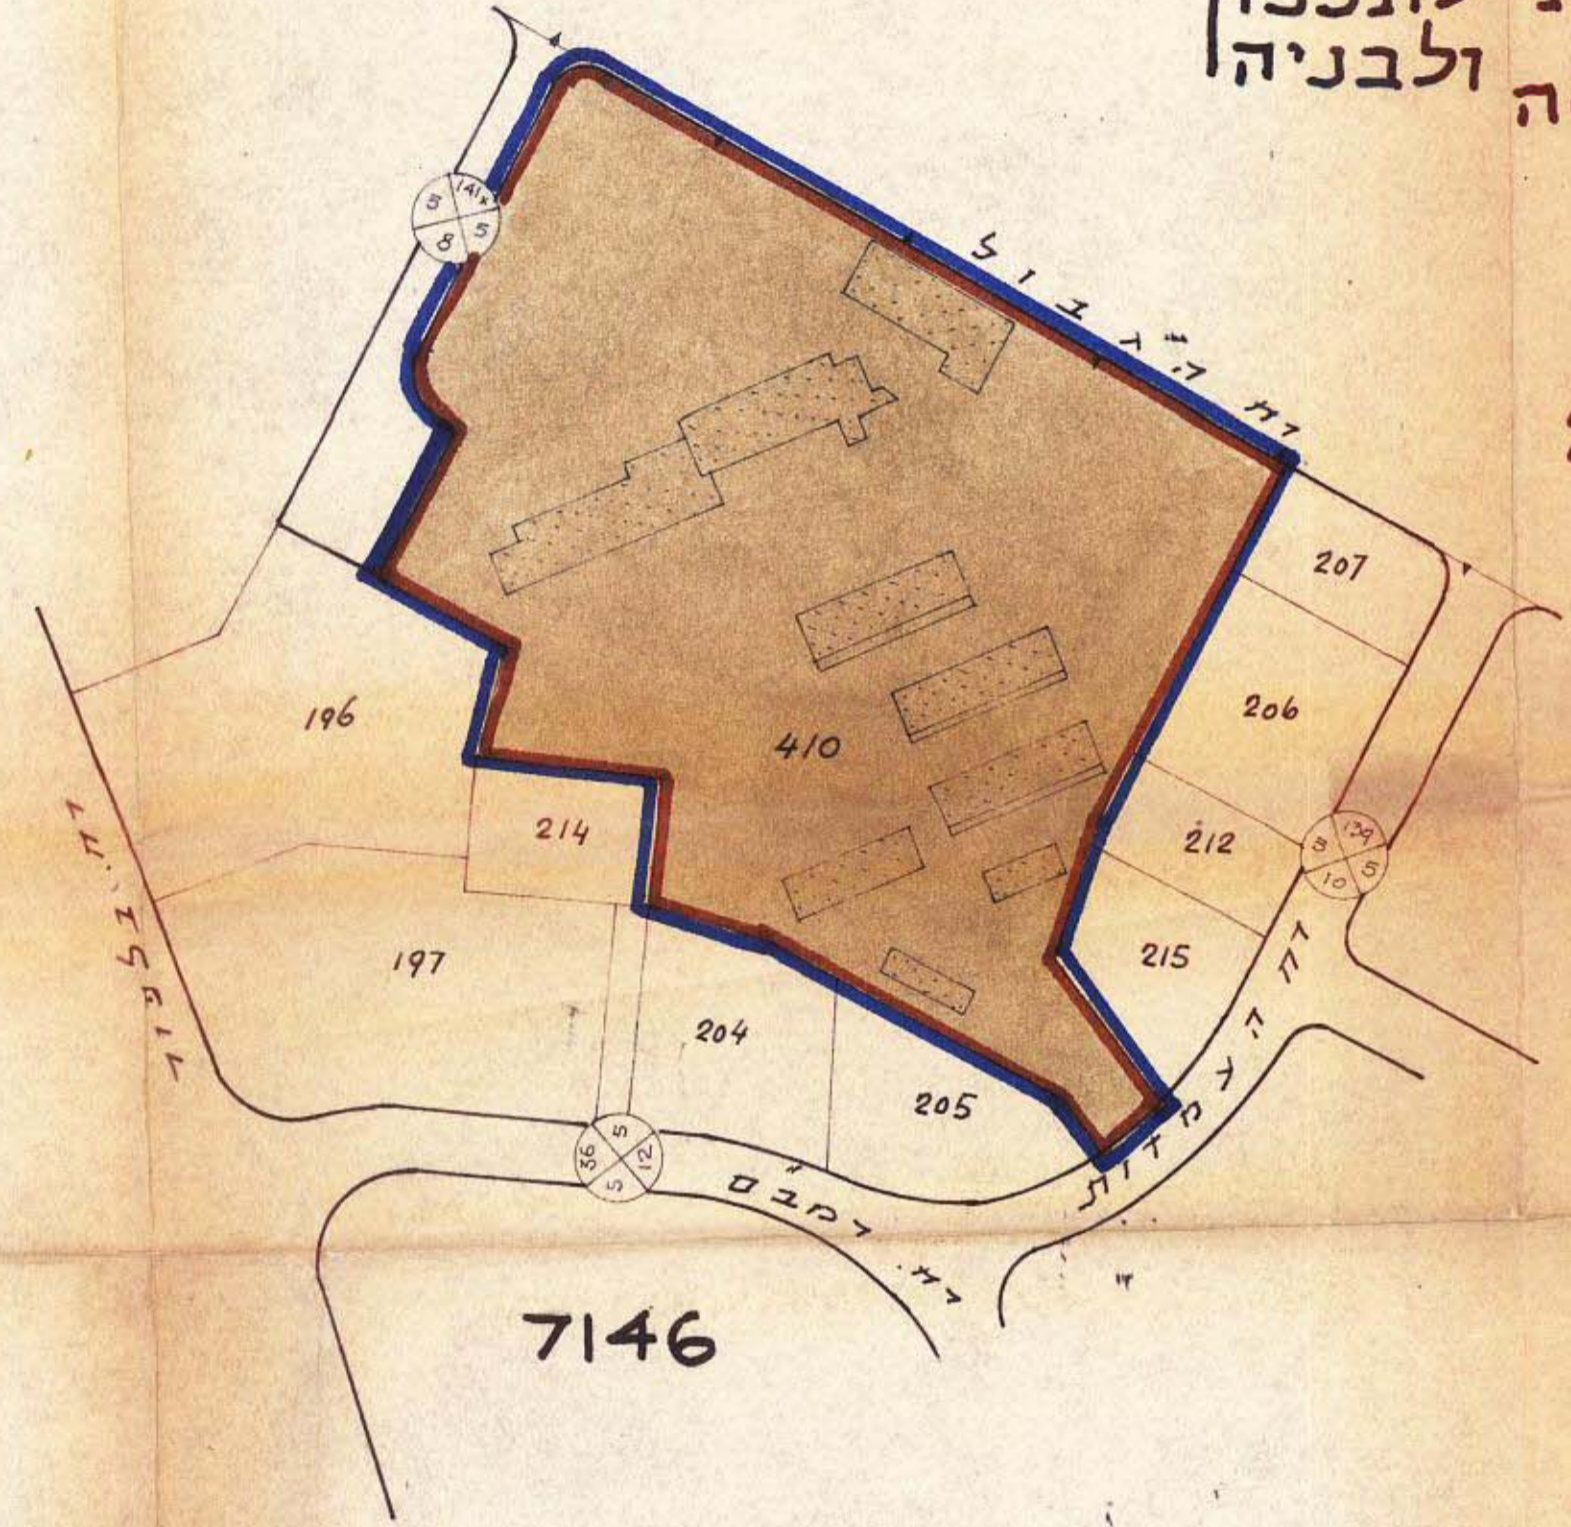


מחוז : תל - אביב
 כפר : תל - אביב יפו
 עיר : בת - ים
 בעלי הקרקע : עיריית בת - ים
 יוזם התכנית : הועדה המקומית לתכנון ולבניה
 עורך התכנית : המחלקה ההנדסית
 שטח התכנית : 15.209 מ"ר
 גוש : 7146
 חלקות : 203, 213, 218

מקרא :

- גבול התכנית
- שטח צבורי פתוח קיים
- שטח צבורי קיים
- שטח צבורי מוצע
- אזור מגורים ב'
- אבול חלקה קיימת
- בנין קיים

תרשים הסביבה

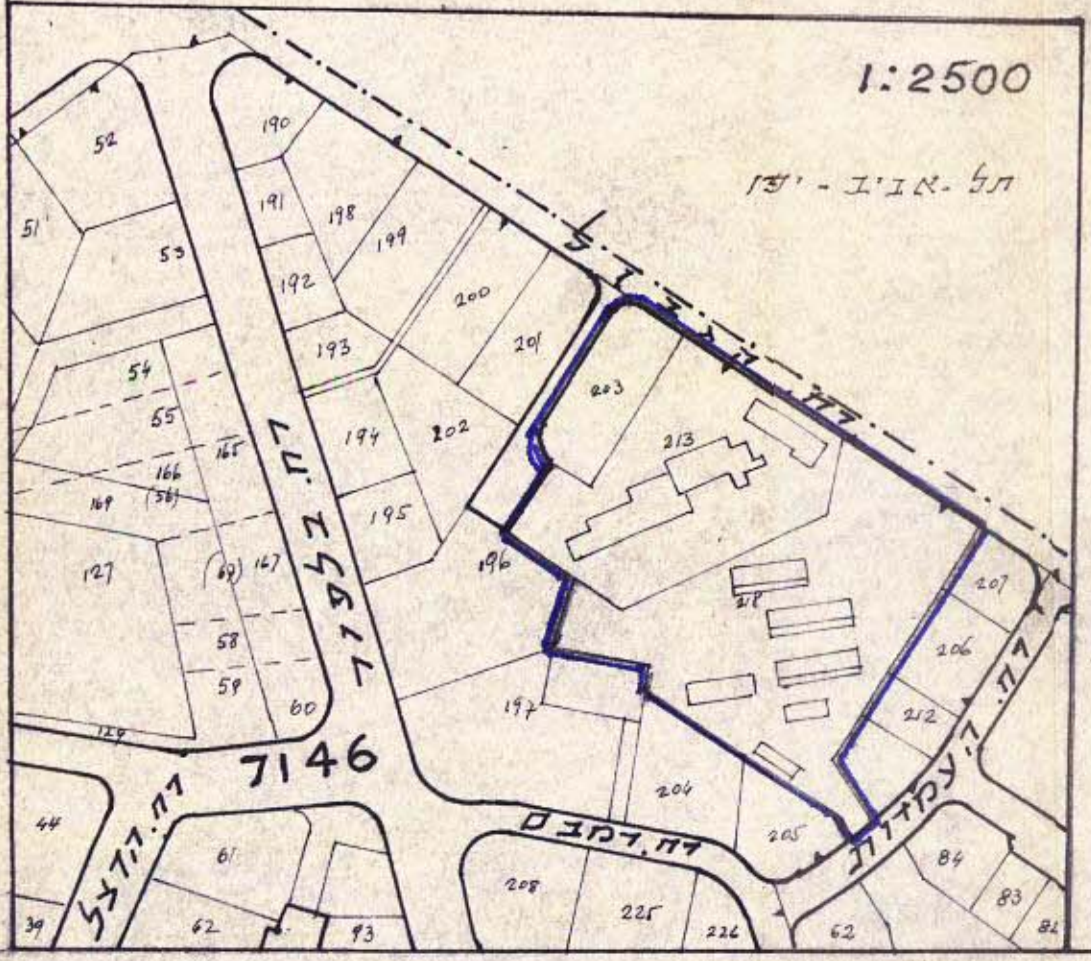

לוח שטחים

גוש	מס' חלקות	שטח בנס"ד
7146	213	5.506
	203	1.606
	218	8097
		15.209

חותמות דשמיות :

הועדה המקומית לתכנון ולבניה
 למרחב מקומי בת-ים
 שם התכנית : ג' - א - 2
 מ"ר : 15.209
 תאריך : 3/19
 יו"ר : [Signature]

הועדה המקומית לתכנון ולבניה
 למרחב מקומי בת-ים
 שם התכנית : ג' - א - 2
 מ"ר : 15.209
 תאריך : 3/19
 יו"ר : [Signature]

המחלקה ההנדסית
 תאריך : 1965
 מ"ר : 15.209
 יו"ר : [Signature]

המחלקה ההנדסית
 תאריך : 1965
 מ"ר : 15.209
 יו"ר : [Signature]