


מרחב תכנון מקומי בת-ים

תשריט מצורף לתכנית מס' 244
שנוי לתכנית מפורטת מס' 29 א'

- מחוז: תל-אביב
- נפה: תל-אביב יפו
- עיר: בת-ים
- גוש: 7130
- חלקה: 175
- היוזם: הועדה המקומית לתכנון ולבניה
- בעל הקרקע: הימנותא, בע"מ
- המתכנן: מח' ההנדסה
- שטח התכ. 545 מט'ר

מקרא:

- גבול התכנית
- אזור מגורים ג'
- מגרש צבורי - בית כנסת

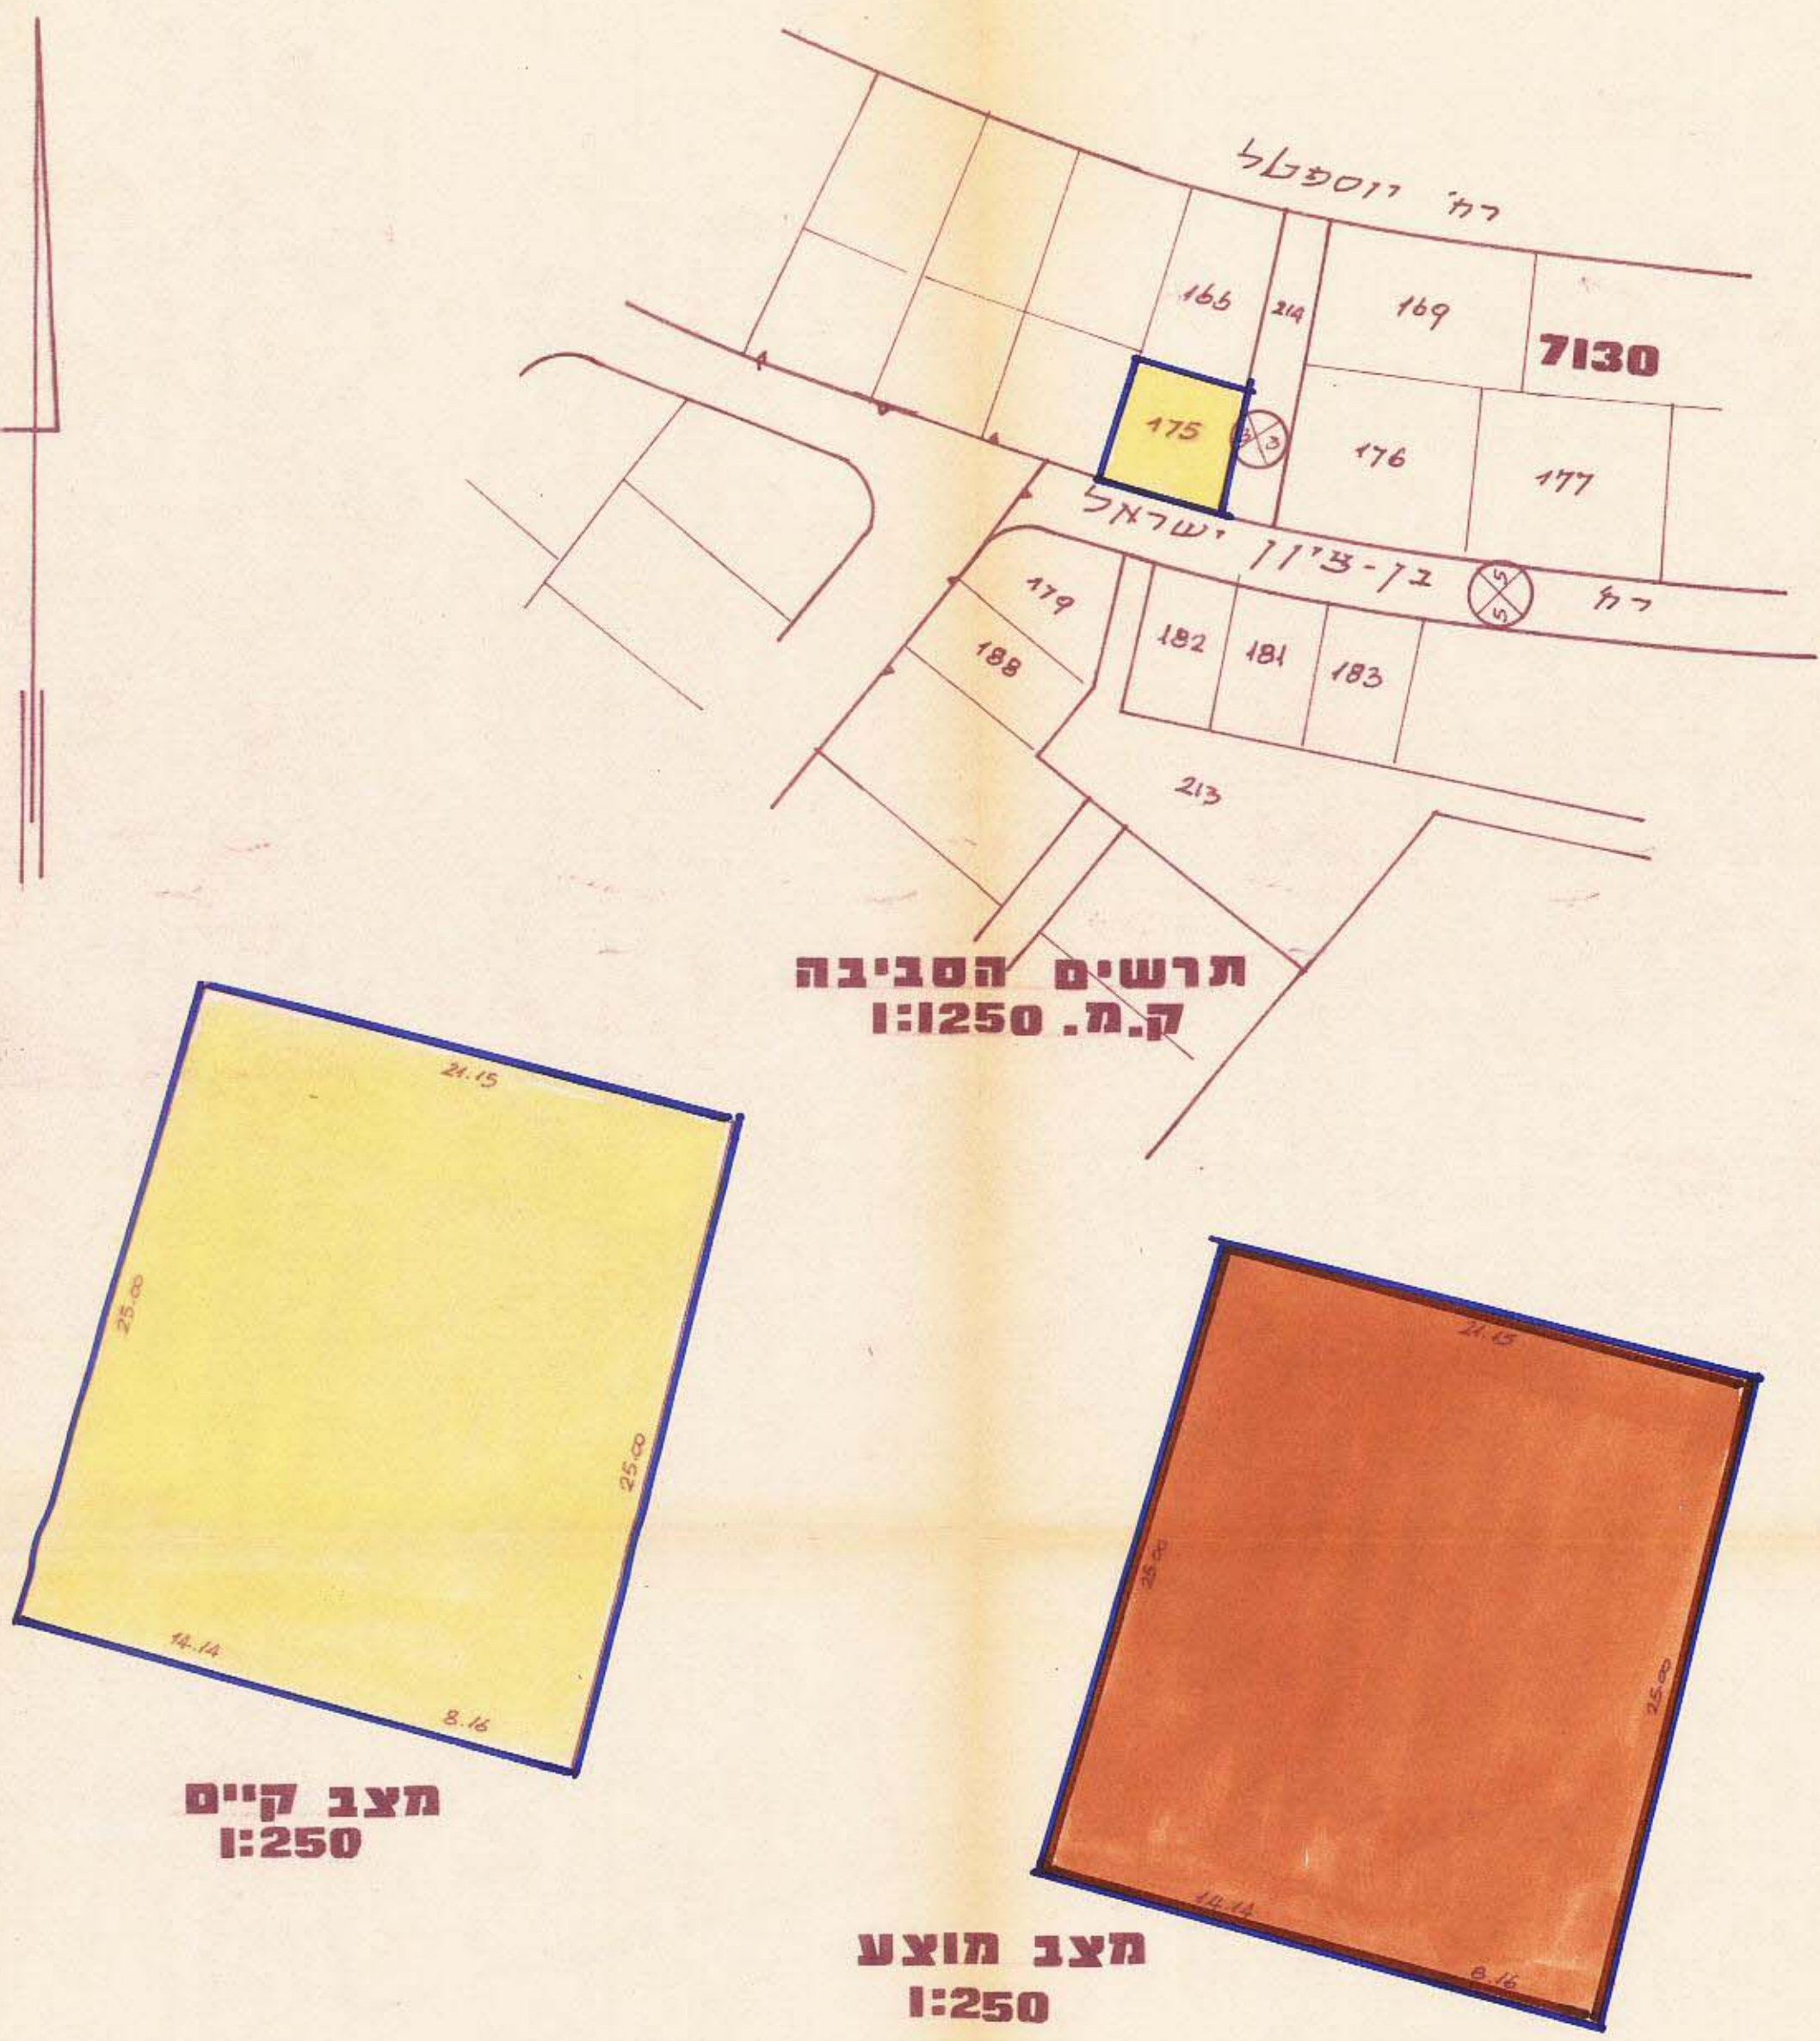

מדינת ישראל / משרד הפנים
חוק התכנון והבניה תשכ"ה-1965
סמל תל-אביב

חוב תכנון מקומי: מס' 244/א
תוכנית מתאר/מפורטת מס' 29 א'
זוועדה המחוזית ביטוחה מס' 162
תאריך: 6/5/82
החליטה: עתה תוקף
לתכנון: 18.5.75
מורדכי כהנא
יושב ראש הוועדה
טק מנהל כלכלי לתכנון
תאריך: 21-7-82

חתימות:

הועדה המקומית לתכנון ולבניה
בת-ים

שם התכנית: אזור מגורים ג'
אזורי מפרט: מס' 29 א'
הוסלפה ביטוחה מס' 162
לדיון מועדה מחוזית 6/5/82
מס' 18.5.75
מס' 244/א

הועדה המקומית לבניה ולתכנון עיר
בת-ים

שם התכנית: אזור מגורים ג'
אזורי מפרט: מס' 29 א'
הוסלפה ביטוחה מס' 162
לדיון מועדה מחוזית 6/5/82
מס' 18.5.75
מס' 244/א