

מרחב תכנון מקומי דמת העירון

תשריט מצורף לתכנית 580

שינוי מס. 185 לשנת 1979 של תכנית מתאר א 210

לוח מגרשים					
מצב קיים			מצב מוצע		
מס. מגרש	שטח במ"ר	מס. מגרש	שטח במ"ר	פרטי	ס"כ
676	700	1	700	75	775
676 I	860	2	700	85	785
סה"כ	1560			160	1560

קמ 1.1250

תל-אביב:
תל-אביב - יפו:
רמת השרון:
6552: חלקה 156. מגרשים 676, 676 I וחלקה ארעית
מינהל מקרקעי ישראל
מחלקת תכנון מינהל מקרקעי ישראל
הועדה המקומית לתכנון ובניה רמת השרון

9.7.79 - 1.6.80
4090 מטרים

מחוז
נפה
עיר
גוש
בעל הקרקע
המתכנן
היוזם

תאריך
שטח התכנית
מקרא

טבלת שטחים		
היעוד	שטח במ"ר	שטח ב%
מגורים + פרטי פתוח	1560	38.00
ציבורי פתוח	2230	55.00
דרך	300	7.00
סה"כ	4090	100.00


גבול תכנית
אזור מגורים
שטח פרטי פתוח
שטח ציבורי פתוח
דרך קיימת

הועדה המקומית לתכנון ולבניה רמת השרון
תכנית מפורסמת מס' 580/ב
העברה ל...
לועדה המחוזית לתכנון ולבניה מחוז ת"א
בישיבה מס' 196 מיום 20.10.80

הועדה המקומית לתכנון ולבניה רמת השרון
תכנית כפ רמת מס' 580/ב
העברה ל...
לועדה המחוזית לתכנון ולבניה מחוז ת"א
בישיבה מס' 184 מיום 31.12.79

מסדר הפנים
חוק התכנון והבניה העמית-1965
מס' 580
החלטה...
החלטה...
החלטה...

חתימת בעל הקרקע
חתימת היוזם
חתימת הוועדה המקומית לתכנון ולבניה רמת השרון
חתימת מינהל מקרקעי ישראל
חתימת מחוז תל-אביב והמרכז

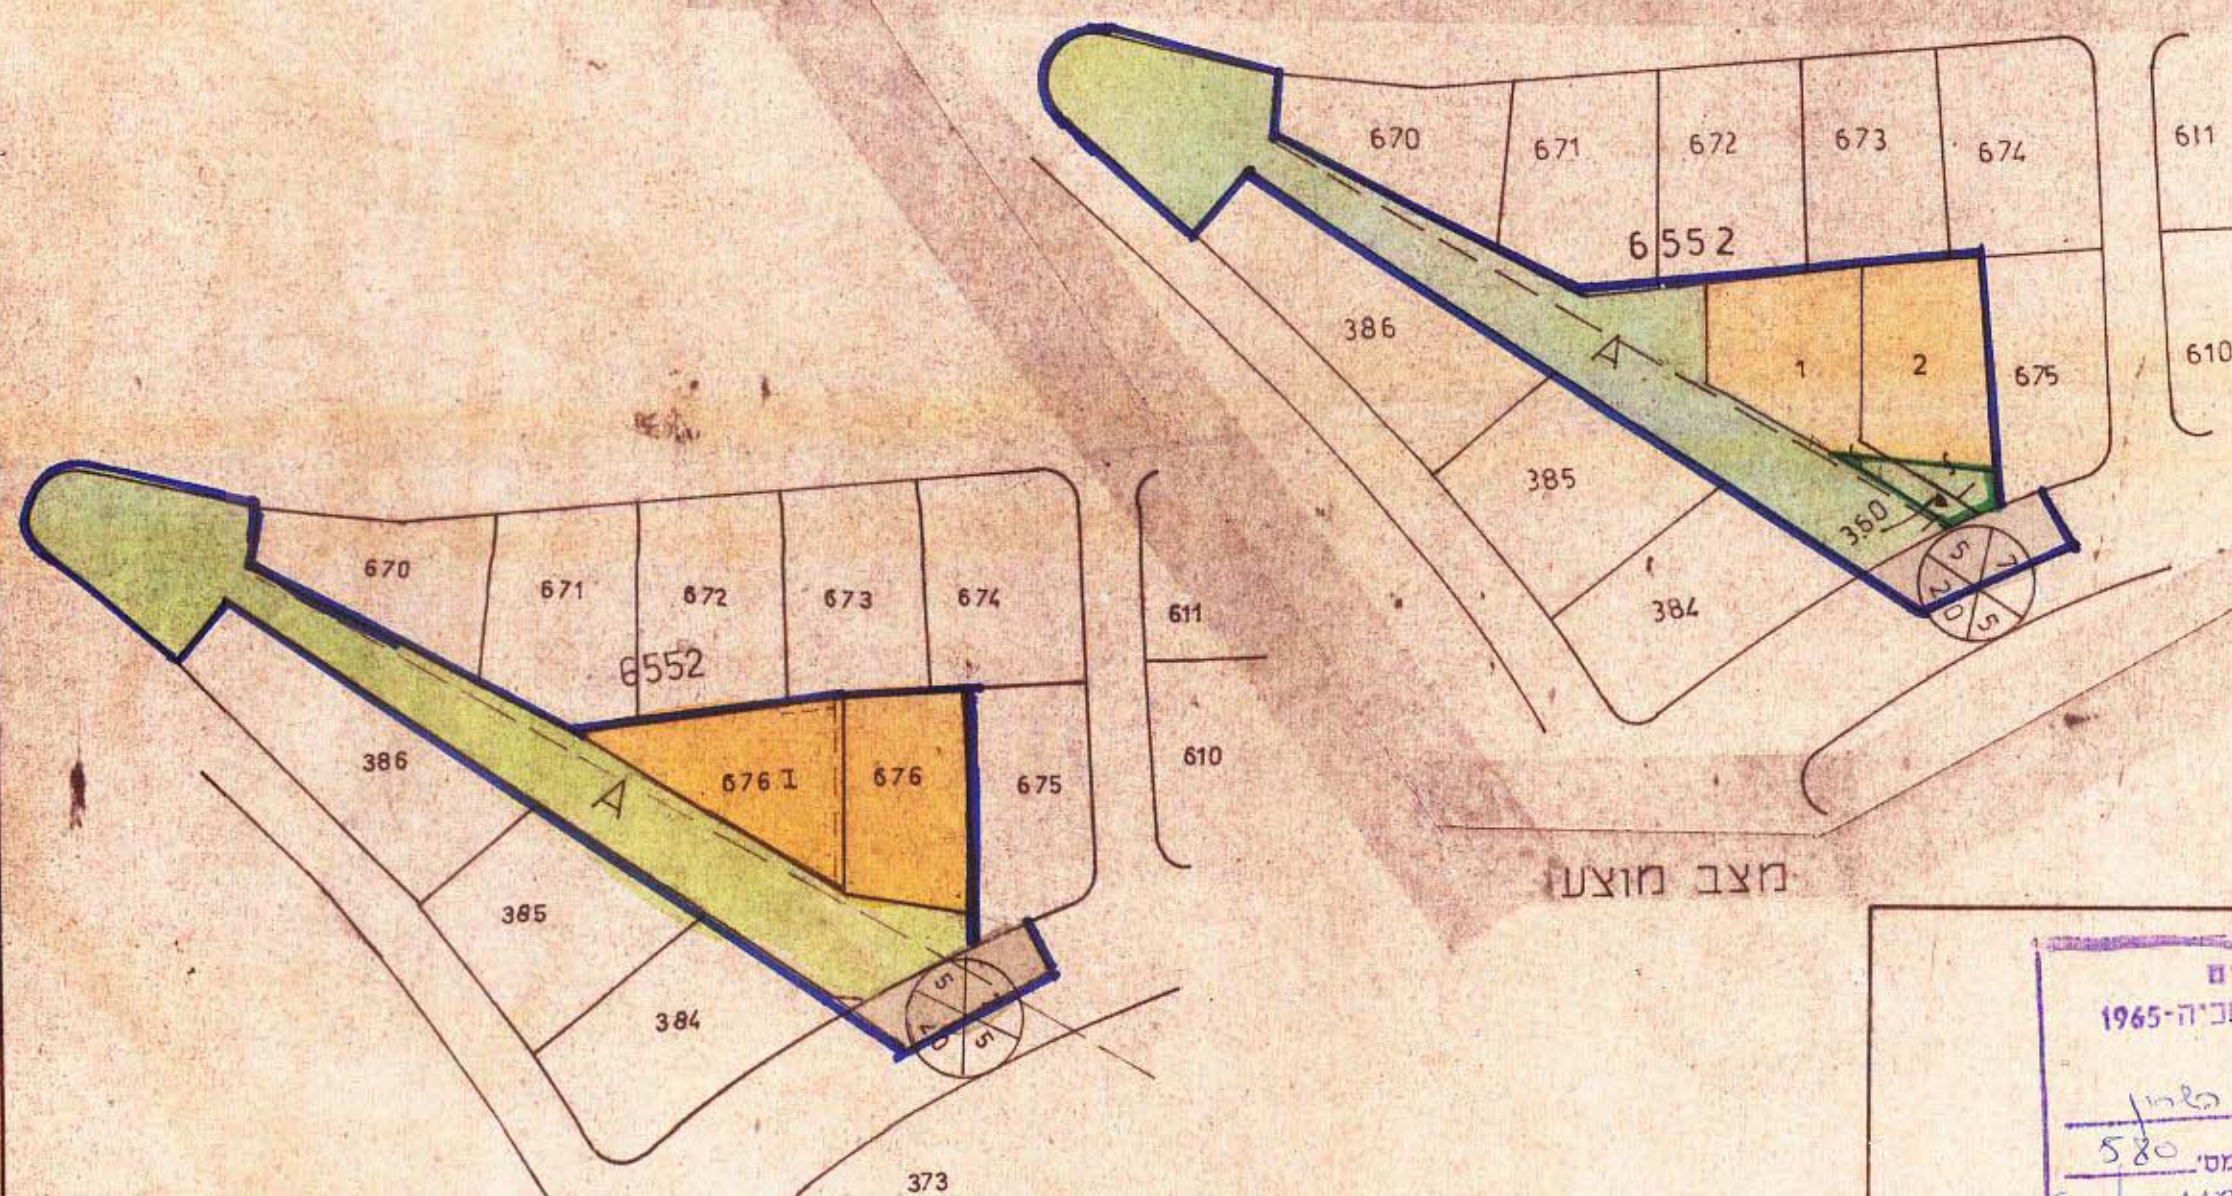

מצב קיים

מצב מוצע