


מרחב תכנון מקומי בת - ים
 תשריט מצורך לתכנית מס' 122
 שנוי לתכנית המיתאר 2

מתוז : תל-אביב
 נפה : תל-אביב יפו
 עיר : בת-ים
 גוש : 7148
 חלקה : 127
 היוזם : חב' פאן לון בע"מ.
 בעל הקרקע : * * * * *
 עורך התכנית : י' טולידנו, א' רוטו - אדר
 שלח התכנית : 29.8.67

ק.מ. 1:250

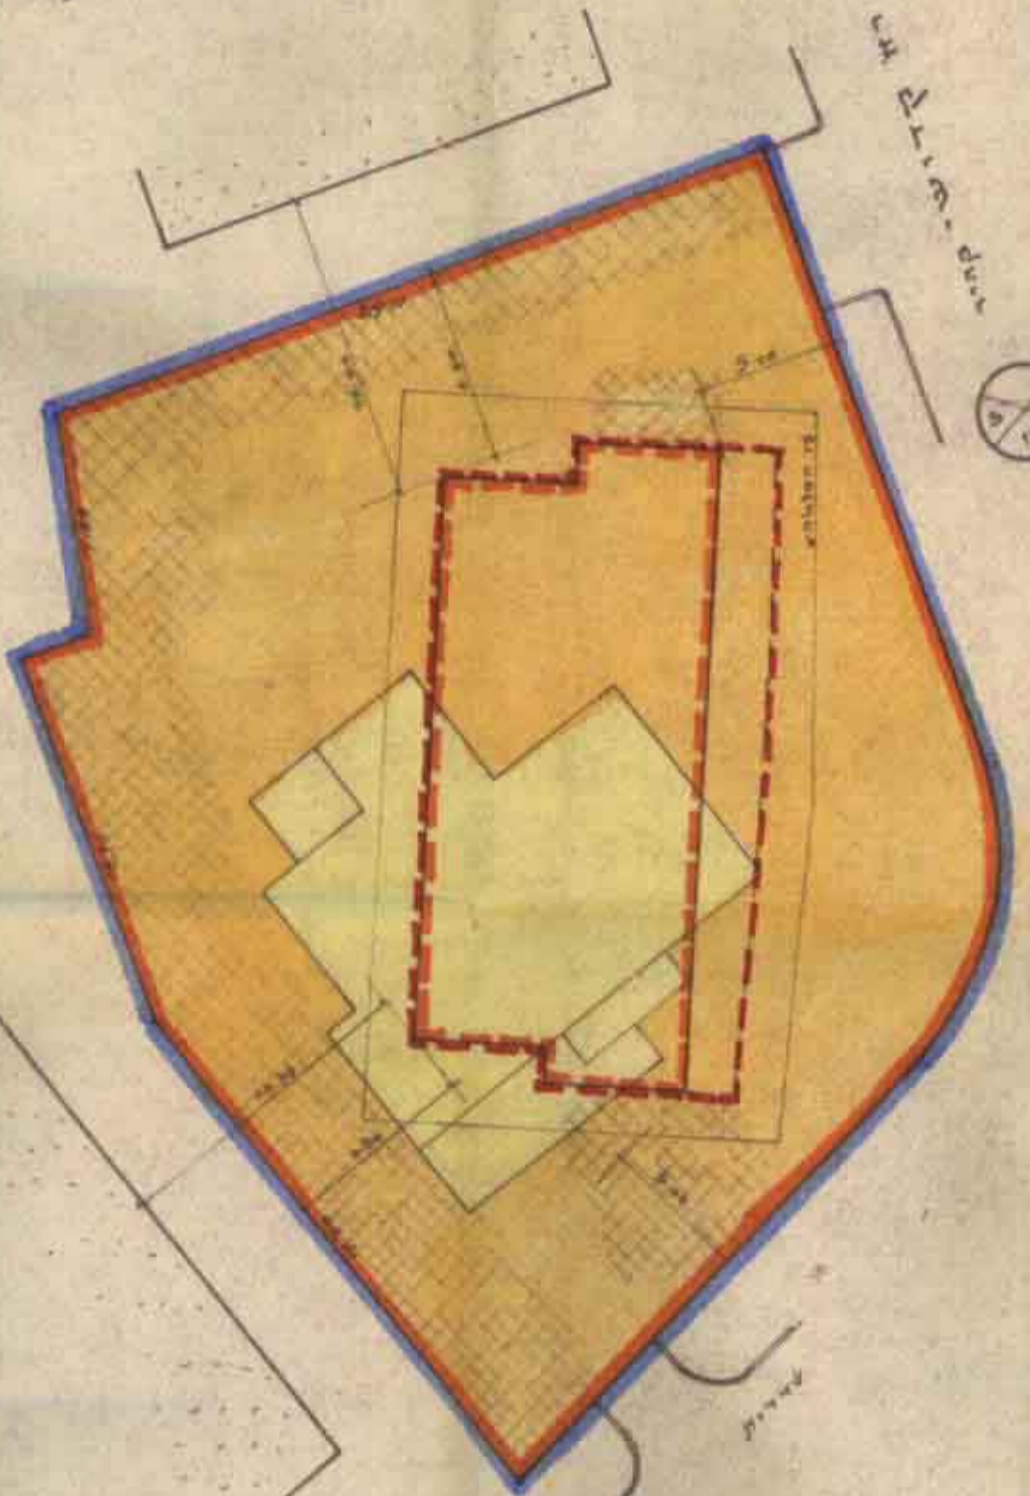

- מקרא**
- גבול התכנית
 - אזור מגורים מיוחד
 - " " " "
 - קו בנין על הגוש הנמוך
 - הגבוה " " " "
 - מספר הדרך
 - קו בנין
 - רוחב הדרך
 - בנין מוצע
 - מבנה להריסה
 - תזית מסחרית
 - חניה

הגימט בעל הקרקע והיוזם: **פאן לון**
 חברה להנדסה ולבנין בע"מ

תגימט עורך התכנית: **י' טולידנו**
 משרד עכני כללי
 י' טולידנו ארזיפל-א, רוטו מהנדס אזרחי
 חברה בע"מ
 תל-אביב, רחוב זנגביל 2, טל. 24 54 04

1:2500 ארזים העסיבה וטוב קיים



הוצעה
 תועדה המקומית לחכונ ולבניה
 למרחב מקומי בתים
 שם התכנית: **תל-אביב**
 ע"י **אברהם זל גלים**
 המלצה בישיבה מס' **50/8**
 לריון בועדה מנהלית
 מוסד

הוצעה
 תועדה המקומית לחכונ ולבניה
 למרחב מקומי בתים
 שם התכנית: **תל-אביב**
 ע"י **אברהם זל גלים**
 המלצה בישיבה מס' **50/8**
 לריון בועדה מנהלית
 מוסד

מסדר הפנים
 חוק החכונ והבניה תשכ"ה-1965
 מחוז **תל-אביב**
 מרחב תכנון מקומי
 תכנית **שנוי לתכנית מס' 122**
 הועדה המחוזית בישיבתה ה' **69**
 כיום **13.1.69** החליטה להת תוקף
 לתכנית המסכת לעיל
 יושב ראש הועדה
 סגן מנהל כללי לתכנון

מסדר הפנים
 חוק החכונ והבניה תשכ"ה-1965
 מחוז **תל-אביב**
 מרחב תכנון מקומי
 תכנית **שנוי לתכנית מס' 122**
 הועדה המחוזית בישיבתה ה' **54**
 מיום **22.7.67** החליטה להפקיד את
 התכנית הנכרת לעיל
 יושב ראש הועדה
 סגן מנהל כללי לתכנון

בתנאי ריחוק