

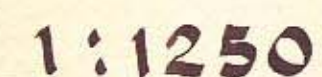


תשריט של תכנית מס' 116
שנוי לתכנית ב.ע. מפורטת מס' 27 ב

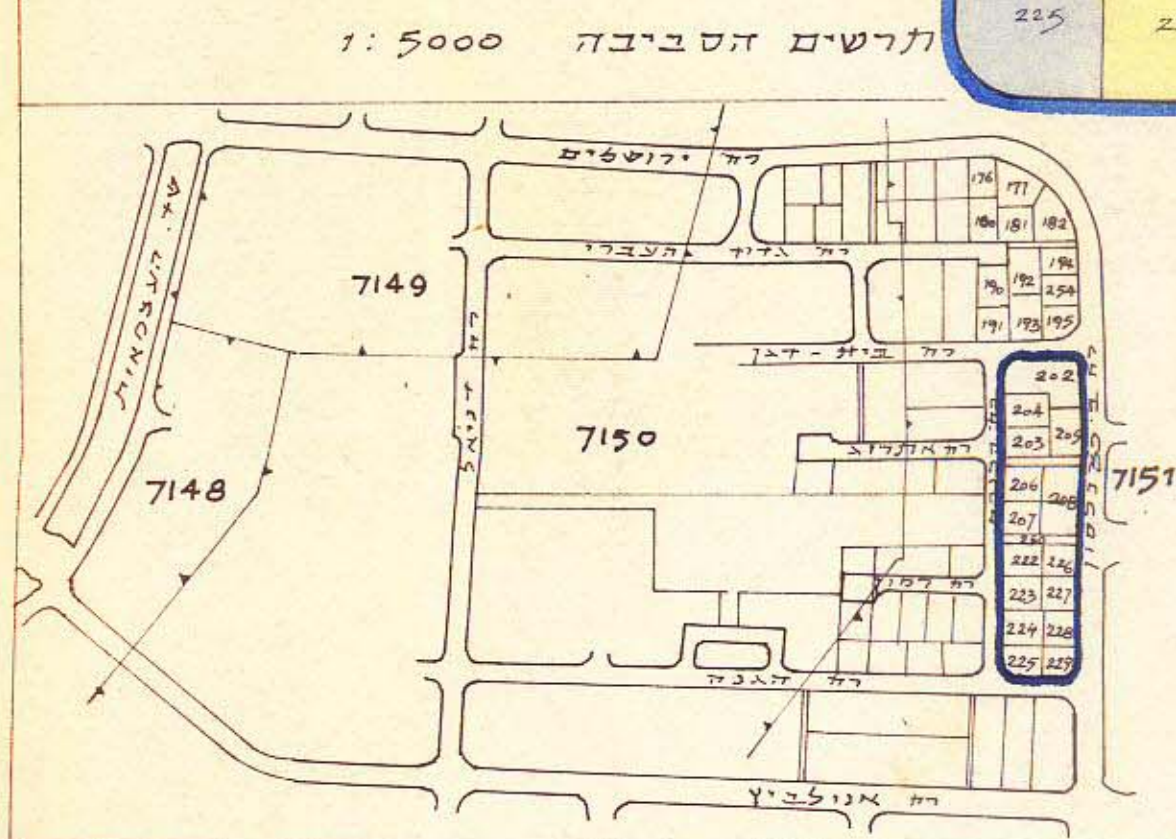

מצב מוצע

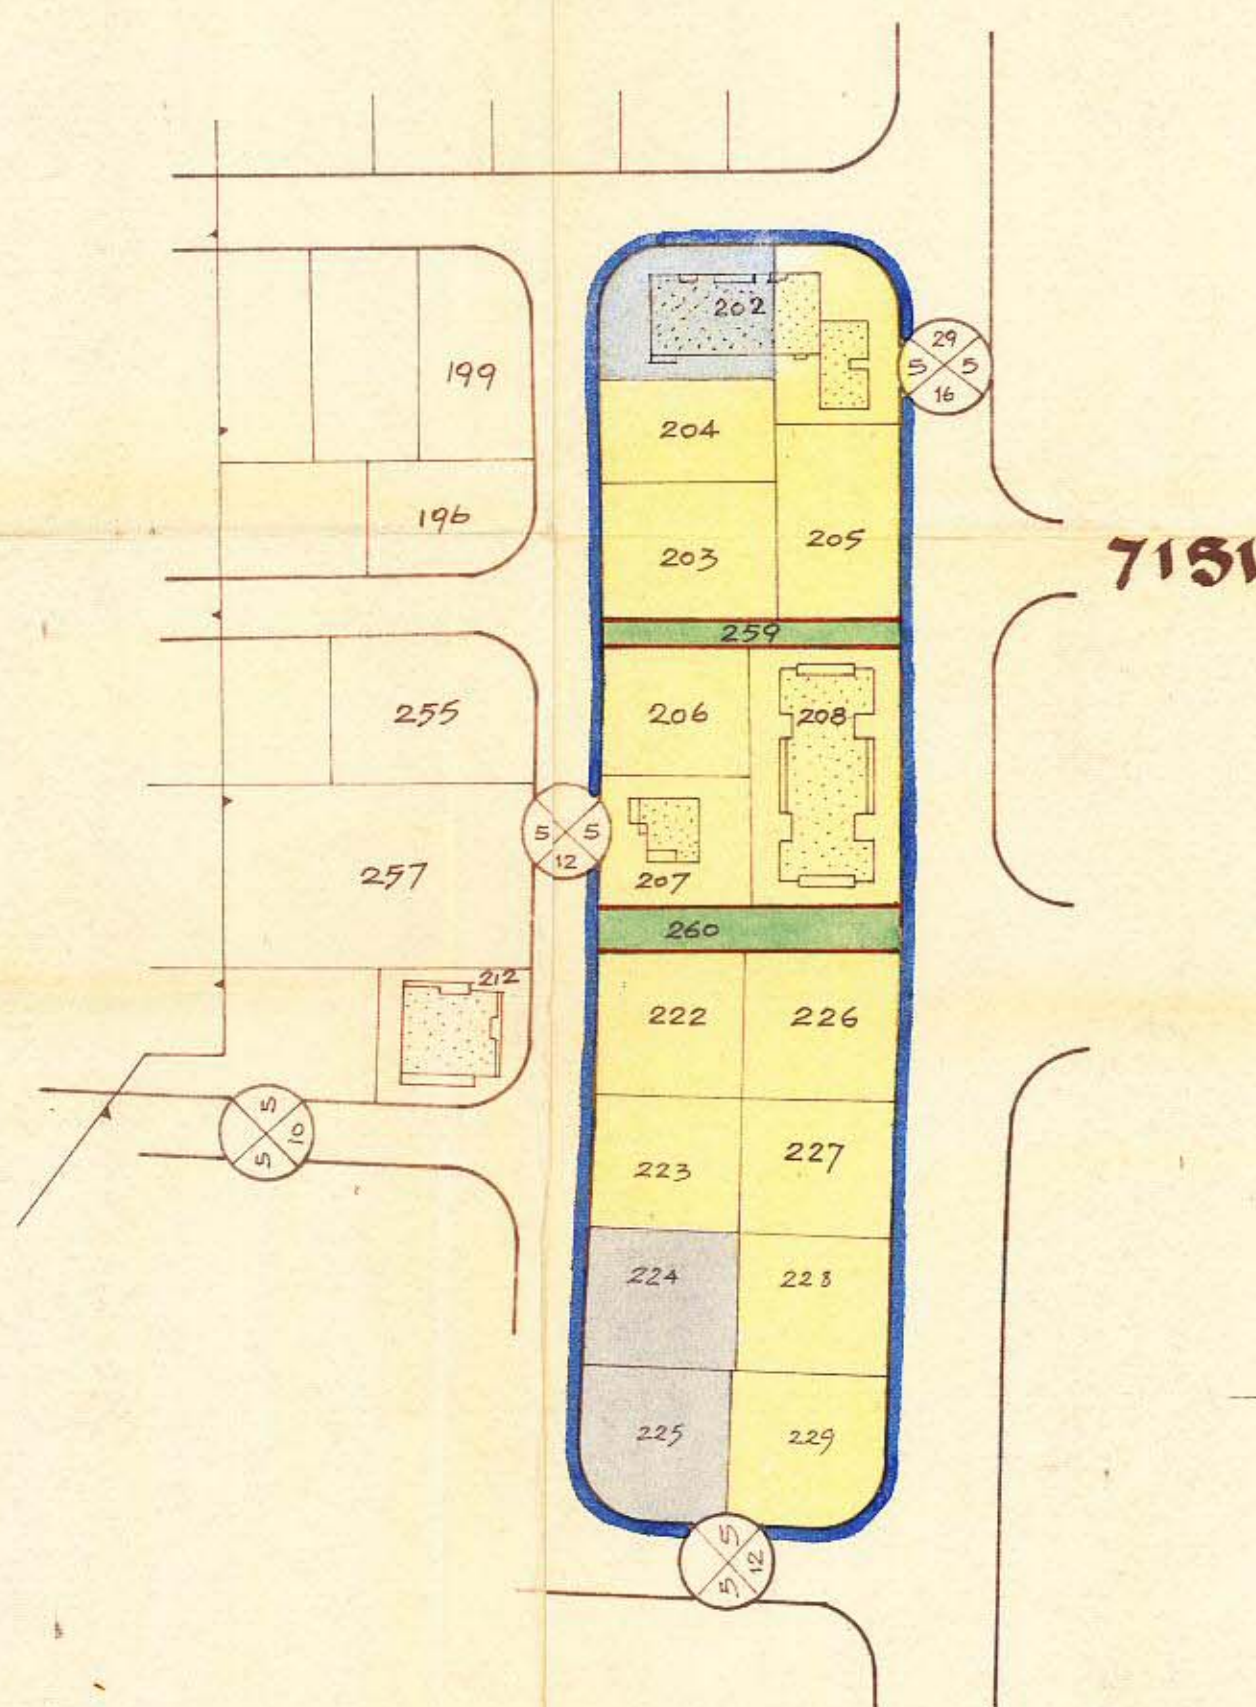

מקרא

גבול התכנית

גבול גוש

חלקה " "

ידד

אזור מגורים ב'

'2 " " "

שטח צבורי פתוח

שביל להולכי רגל

מספר הדירך —

קו בנין -

רוחב הדרך

חותמות רשמיות:

משרד המונים
 חוק התכנון והבינה תשכ"ה-1965
 מחוז: מ"א
 מרחב תכנון מקומי: גמ"ק
 תכנית: מ"א מס': 116
 הועדה המחוזית: ג מיום: 28.10.68
 תחליטת: לחברת הנדסה
 תחום דאט: הנדסה

מסדר הפנים
 חוק התכנון והבניה תשכ"ה-1965
 תחנה.....(12).....
 רחוב התכנון מקומי.....
 שכונת.....
 עירייה הממוקמת בשכונת ה.....
 ימים.....
 תחנות התחבורה לעיל.....
 תחנה נוספת.....
 תחנה נוספת.....

[illegible]

ועדה המקומית להגנה ולבטיחה
לפרשת בריסקי ב"מ
מס' התביעה: תתק-א-116
שליח (מס' ארבע) 27
תאריך: 27.1.1948
מס' תביעה: 5
מס' תביעה: 116
מס' תביעה: 116