

מ.א.א/מ.א.א - 3.01

מראב תכנון עיר ראג-השרון

תערוט קוצוק פ' לתכנית ספורטת ס' 276
 שנוי מ' 1 לתכנית ספורטת 247
 שנוי מ' 1 לתכנית ספורטת 250

- נפח : אל-אביב/ינו
- מאזג : אל-אביב
- מועצה : ראג-השרון
- גוש : 6552
- חלקה : ±837, ±836
- שטח האכזיג : 1.634 דונם

היוזג : הועדה המקומית לבניג ולתכנון עיר ראג-השרון
 בעל הקרקע : מנהל מקרקעי ישראל
 המאכזן : מ' האנדוסה של מועצה מקומית ראג-השרון

טבלג אחוד

חלקה	שטח
± 836	1.254
± 837	380
סג	1.634

טבלג חלוקה

חלקה	שטח
I (836)	569
II	500
III דג	102
IV (837)	463
סג	1.634


מועדה המקומית לבניג ולתכנון עיר ראג-השרון

מקרא :

- גבול אכזיג
- שטח לבניג אכזיג
- שביל להולכי רגל
- מ' אכזיג
- קו אכזיג
- כונג אכזיג

תאריך : 26.9.63

משרד הפנים	משרד הפנים
חוק התכנון והבניג השכיח-1965	חוק התכנון והבניג השכיח-1965
מחוק : מ.א.א	מחוק : מ.א.א
מרחב הכנון מקומי : כמג-השרון	מרחב הכנון מקומי : כמג-השרון
תכנית : מ.א.א/מ.א.א מס' 276	תכנית : מ.א.א/מ.א.א מס' 276
הועדה המחוזית בשיכחה ה' : 199	הועדה המחוזית בשיכחה ה' : 199
מיום : 10.2.64	מיום : 10.2.64
החליטה להפקיר את : 11.1.71	החליטה להפקיר את : 11.1.71
תחב : מ.א.א	תחב : מ.א.א
שם : מ.א.א	שם : מ.א.א

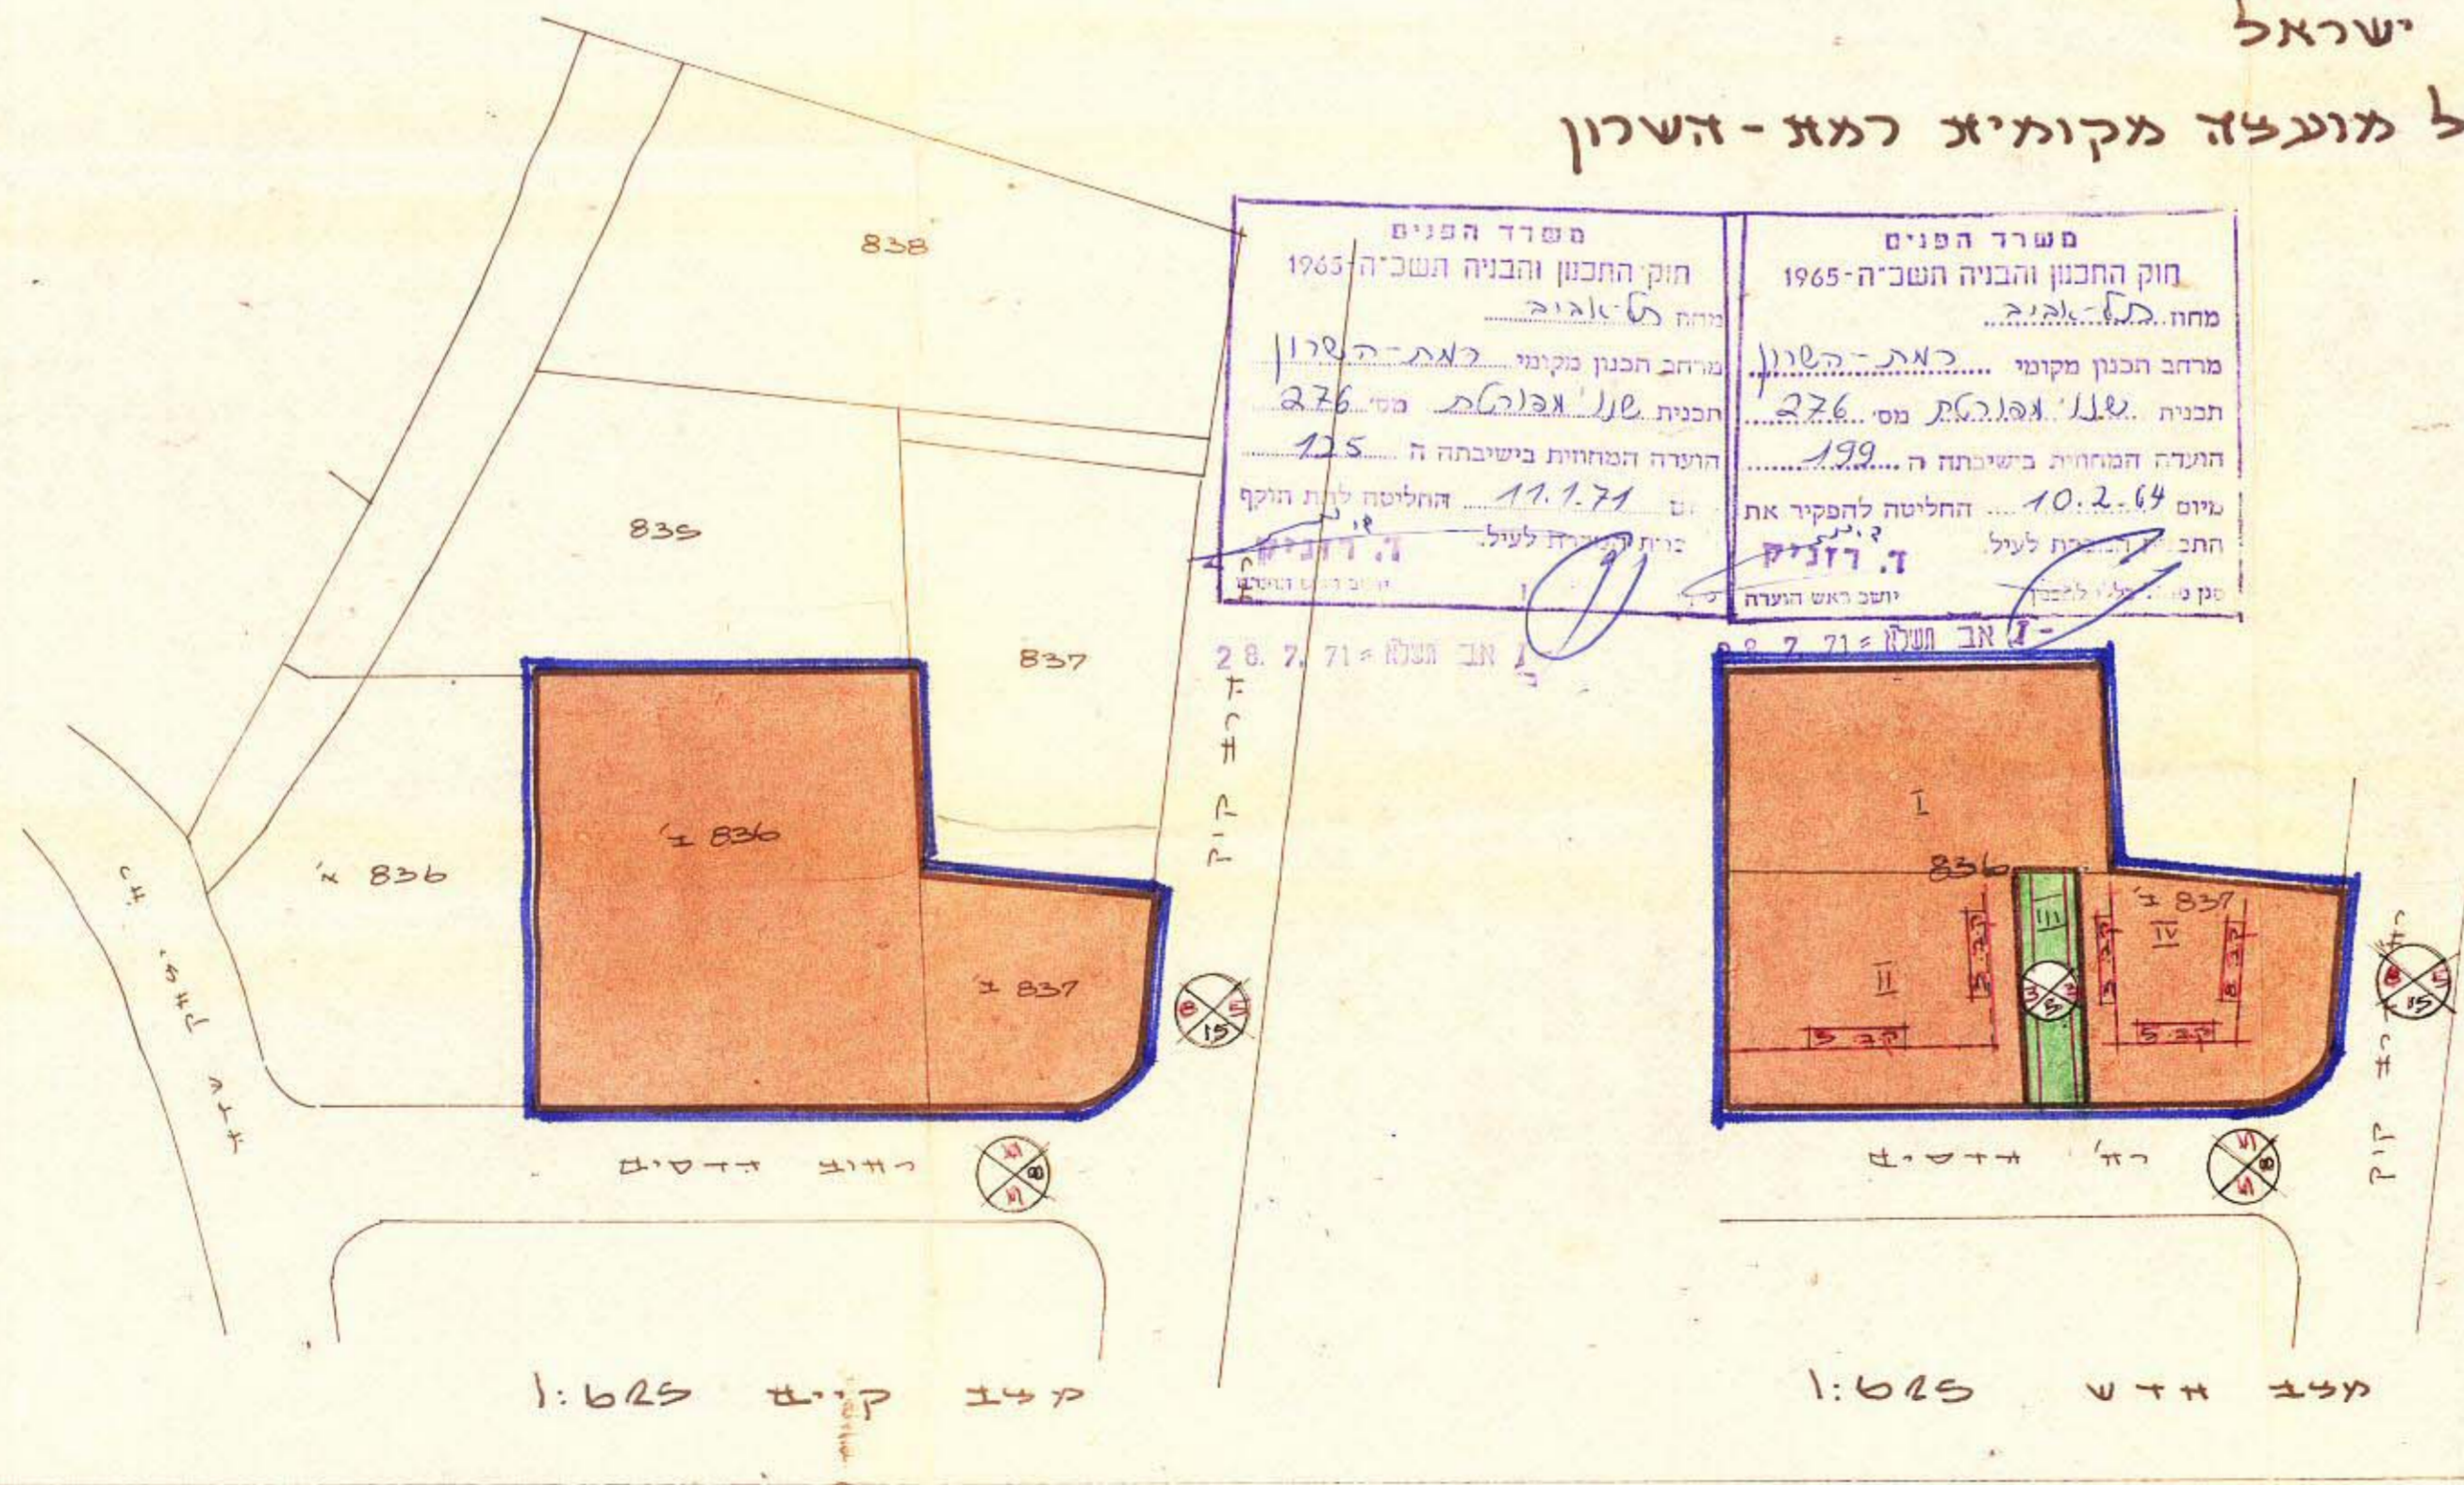

מועדה המקומית לבניג ולתכנון עיר ראג-השרון	מועדה המקומית לבניג ולתכנון עיר ראג-השרון
תכנון בניג ערים מס' 276	תכנון בניג ערים מס' 276
העברה ל : מ.א.א/מ.א.א	העברה ל : מ.א.א/מ.א.א
לועדה המחוזית לבניג ולתכנון ערים-בישיבה מס' 49	לועדה המחוזית לבניג ולתכנון ערים-בישיבה מס' 49
מיום : 10.11.63	מיום : 10.11.63
תאריך : 26.9.63	תאריך : 26.9.63