

מרחב תכנון מקומי רמת הערון  
תכנית מס' 600  
פע. מס' 195 לתכנית מתאר 210 א'

המקום: רמת הערון  
נפה: תל-אביב-יפו  
מועצה מקומית: רמת הערון  
גוש: 6415, 6416

בגוש 6416 חלקות: 81, 84 (חלק) בגוש 6415 חלקה 9א.3.  
שטח התכנית: 6917 מ"ר


בעלו הקרקע: עו"ם  
היודם: הועדה המקומית לתכנון ולבניה  
מרחב רמת הערון

נשא הנחתם לטובת המועצה המקומית  
זמנית וזמנית


מס' תכנון: 195  
מס' פע: 195  
תאריך: 17/3/85  
מקום: רמת הערון  
מועצה מקומית: רמת הערון

משרד המבנה והתשתית  
מחלקת התכנון והאדריכלות  
מס' תכנון: 195


- מקרא**
- גבול התכנית
  - אזור מגורים
  - שטח לבנון לבורי
  - שביל
  - דרך קיימת
  - מס רחוב
  - קו בנין
  - לוחב רחוב
  - דרך קיימת לביטול

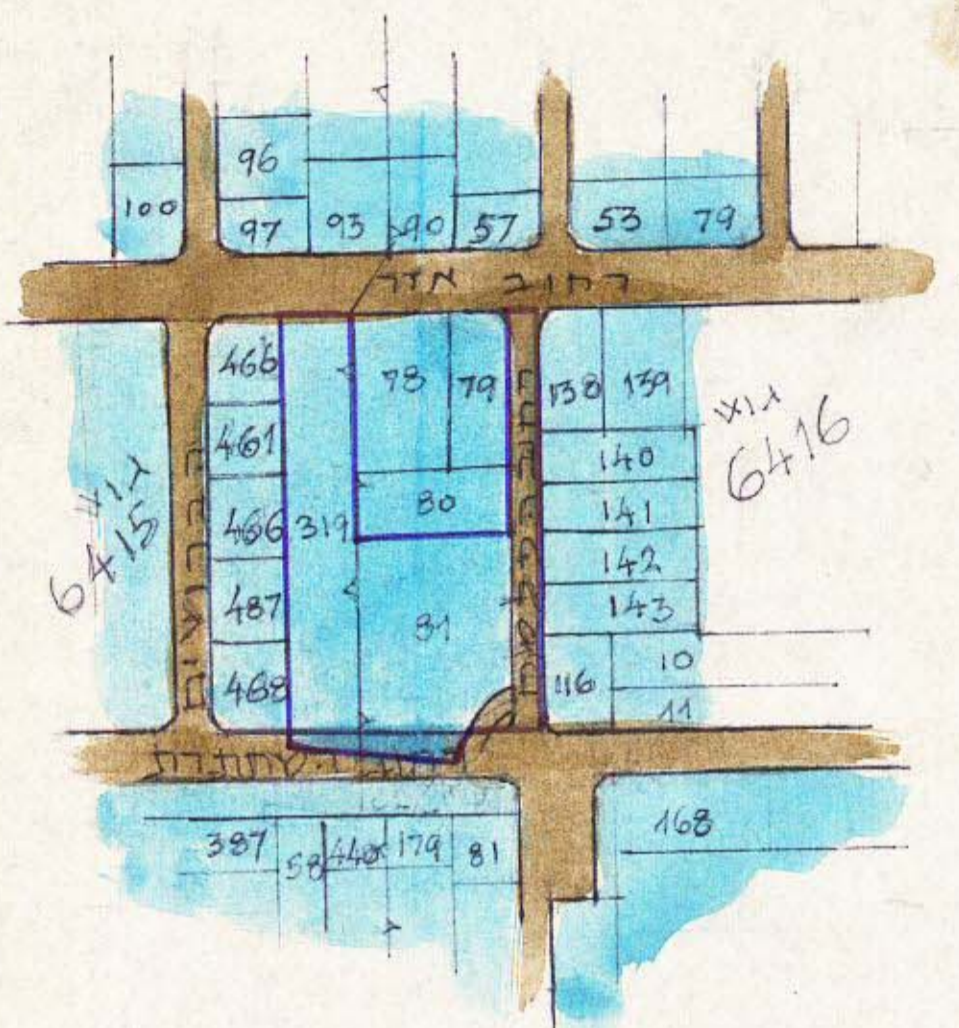

תרצית סביבה  
1:250

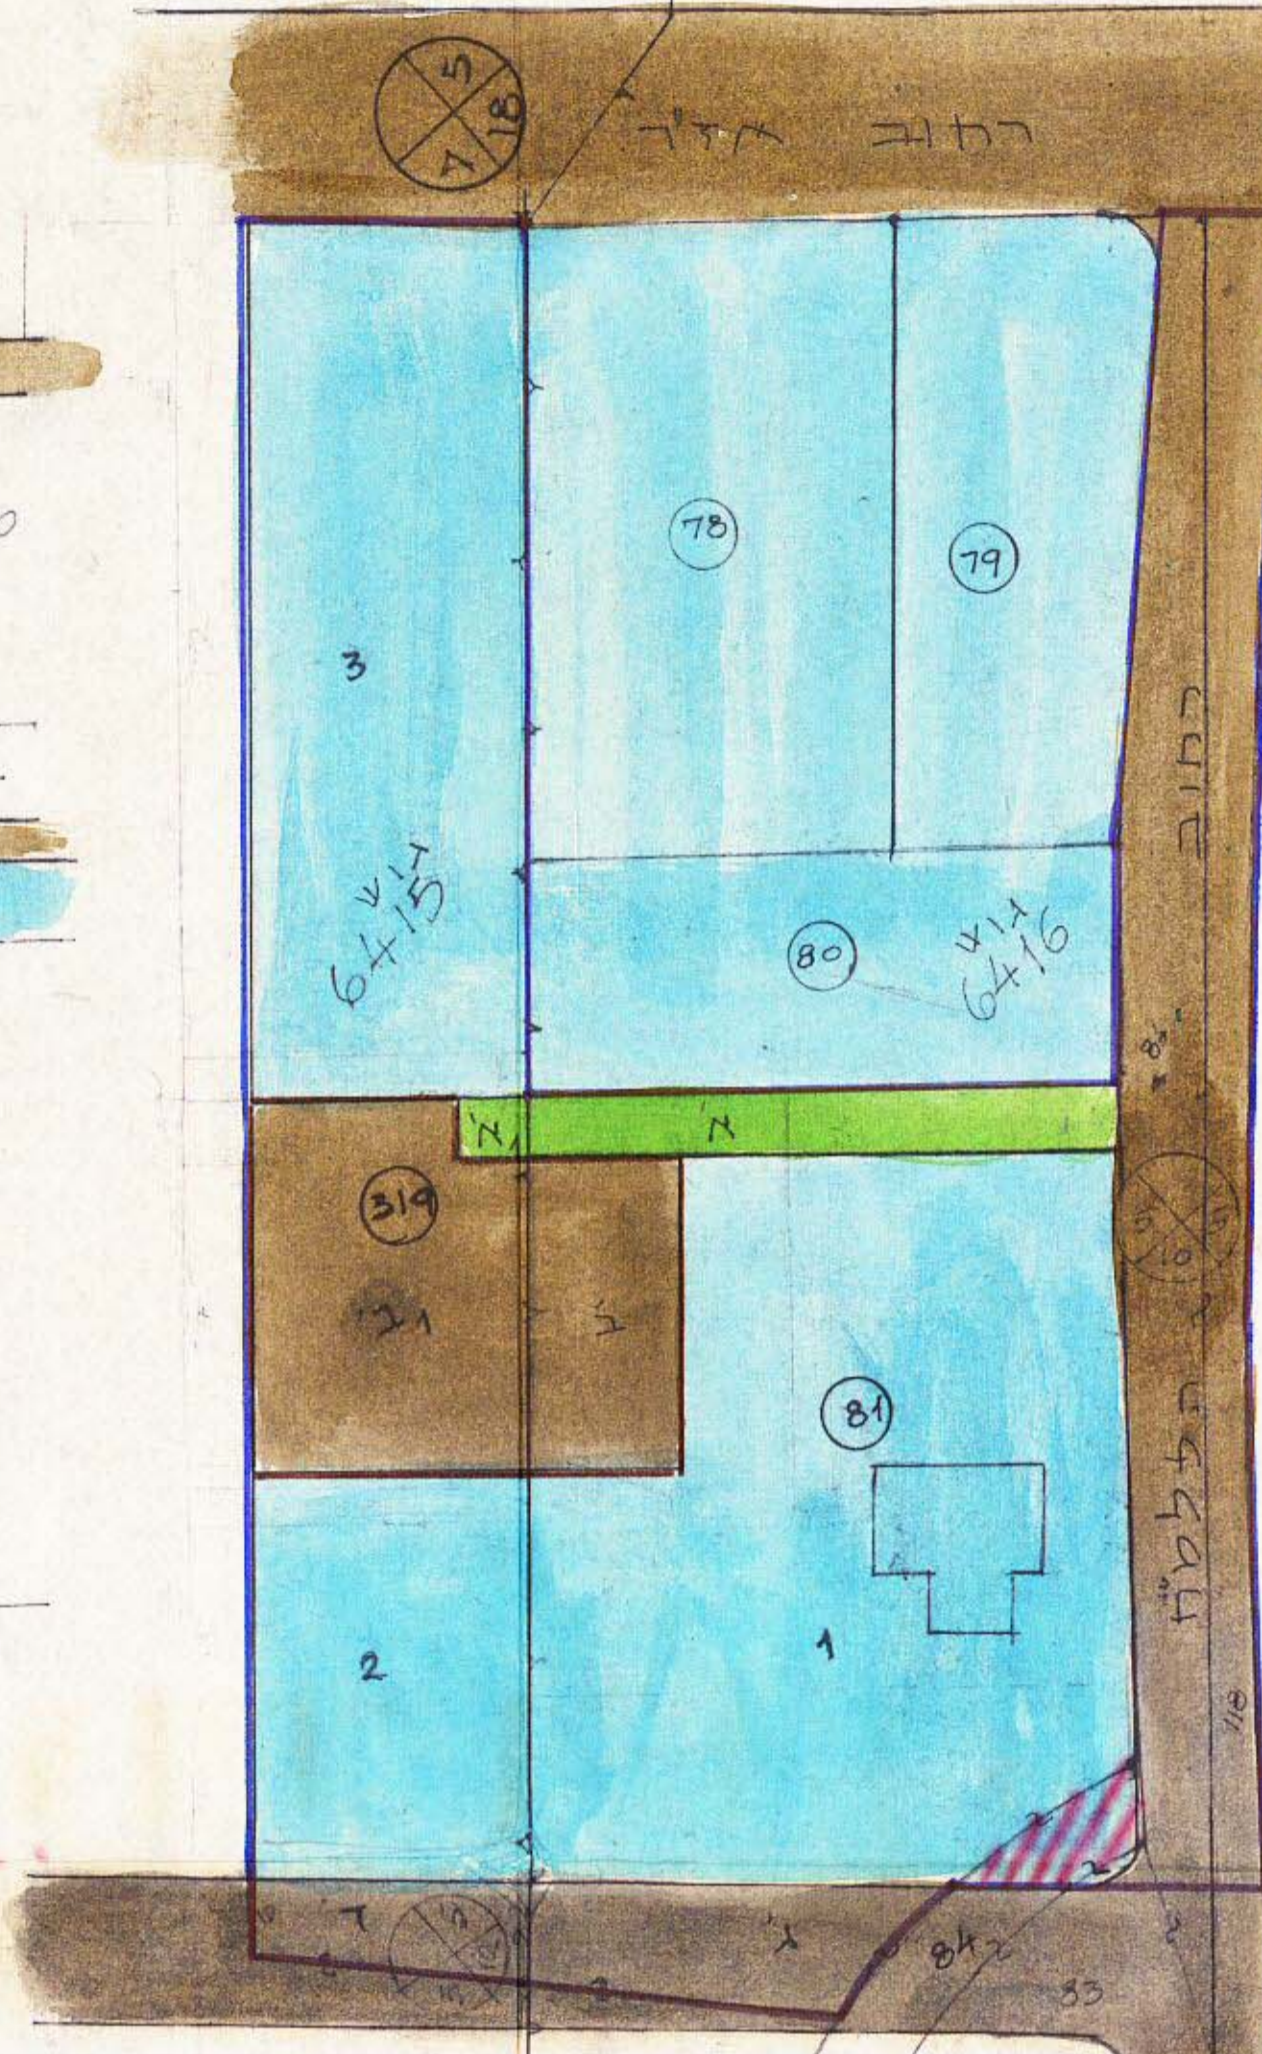

שלב חדש  
1:625

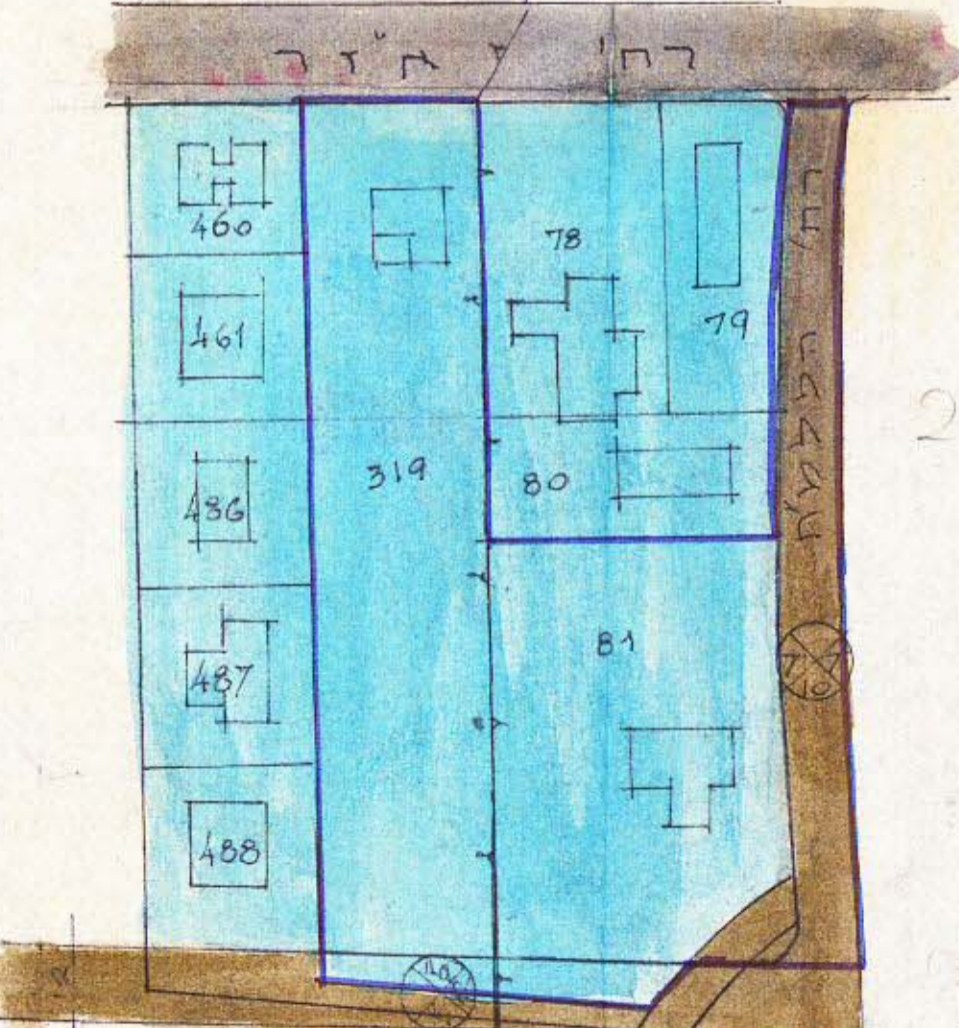

שלב קיים  
1:1000

לוח אסות

גוש	חלקה	שטח במ"ר	שלב קיים		שלב חדש	
			יעוד	מס	יעוד	מס
6416	81	3502	מגורים	1	מגורים	1
	84	63	דרך	2	בנין לבורי	2
	חלק		שביל	3	שביל	3
			דרך	4	דרך	4
6415	319	3298	מגורים	2	מגורים	1
			-	-	-	-
			בנין לבורי	2	בנין לבורי	2
			דרך	3	דרך	3
	30	שביל	4	שביל	4	
	סה"כ	3298				

<p>הועדה המקומית לתכנון ולבניה מרחב רמת-השרון</p> <p>הכנית מפורטת מס' 600</p> <p>העברו ל...</p> <p>לועדה המחוזית לתכנון ולבניה מחוז ת"א</p> <p>בישיבה מס' 195 מיום 17/3/85</p> <p>מזכיר</p> <p>יו"ר</p> <p>ועדה המקומית לתכנון ולבניה מרחב רמת-השרון</p>	<p>הועדה המקומית לתכנון ולבניה מרחב רמת-השרון</p> <p>הכנית מפורטת מס' 600</p> <p>העברו ל...</p> <p>לועדה המחוזית לתכנון ולבניה מחוז ת"א</p> <p>בישיבה מס' 195 מיום 17/3/85</p> <p>מזכיר</p> <p>יו"ר</p> <p>ועדה המקומית לתכנון ולבניה מרחב רמת-השרון</p>
---	---