


מפה של

תקון תכנית בנין ערים מפורטת מס' 6


מחוז: תל אביב
 נפה: א.ת. 3-א/א/ש.ר. ח.א. ח.א. 117, מוקדם תשכ"ז
 כפר: רמת-השרון
 גוש מס': 6563
 חלקה מס': 21.2.1 (חלק)
 שטח התכנית: 65.10 ד'
 בעל הקרקע: הקה"ל
 המבצע: "נוה-עובד בע"מ"
 הסוכנות היהודית לאי
 מחבר התכנית: א. פולצק ת"א רח הרצל 10
 ק.ה.ברות חיפה

גוש מס'	חלקות מס'	שטח כללי	שטח במגר	שטח כולל בדונמים (בקרוב)
6550	1-4 (חלק)	1000-800	65.00	79'-1
6551	10-12	2000	26.00	1203-1191
			3.00	1206-1204
		1500-1200	73.00	1220-1209
				1260-1224
		1200	2.50	1290-1284
				1223-1221
				1291-1283
ס"ה				
I	שטח לבנין צבורי (ב"ט)	8.00		
II	" " " (ק"י)	1.20		
III	" " " "	1.00		
VI	" " " "	2.00		
VII	" " " (מסד)	7.00		
VIII	" " " (מרחבה)	0.57		
V	אזור מסחרי	1.25		
ס"ה				
1292	שטח פנוי צבורי	2.50		
1293	" " " "	9.00		
1294	" " " "	9.50		
1296	דריים עבילית			
1297	דריים			
ס"ה				
		40.60		
ס"ה כולל				
		252.60		

גוש מס'	חלקות מס'	שטח כללי	שטח במגר	שטח כולל בדונמים (בקרוב)
6563	2.1 ו 2 (חלק)	1206-1204	3.00	1207
			2.00	1276-1261
		2000	34.50	1304-1293
		1500	7.50	1282-1277
		1500-1200	1.20	1258
		1200	4.00	1223-1221
				1284-1283
ס"ה				
IV	אזור מסחרי	1.30		
III	שטח לבנין צבורי	0.50		
VIII	" " " "	0.30		
ס"ה				
1295	שטח פנוי צבורי	0.80		
1296	דריים עבילית			
1297	דריים			
ס"ה				
		9.50		
ס"ה כולל				
		108.00		
		65.10		

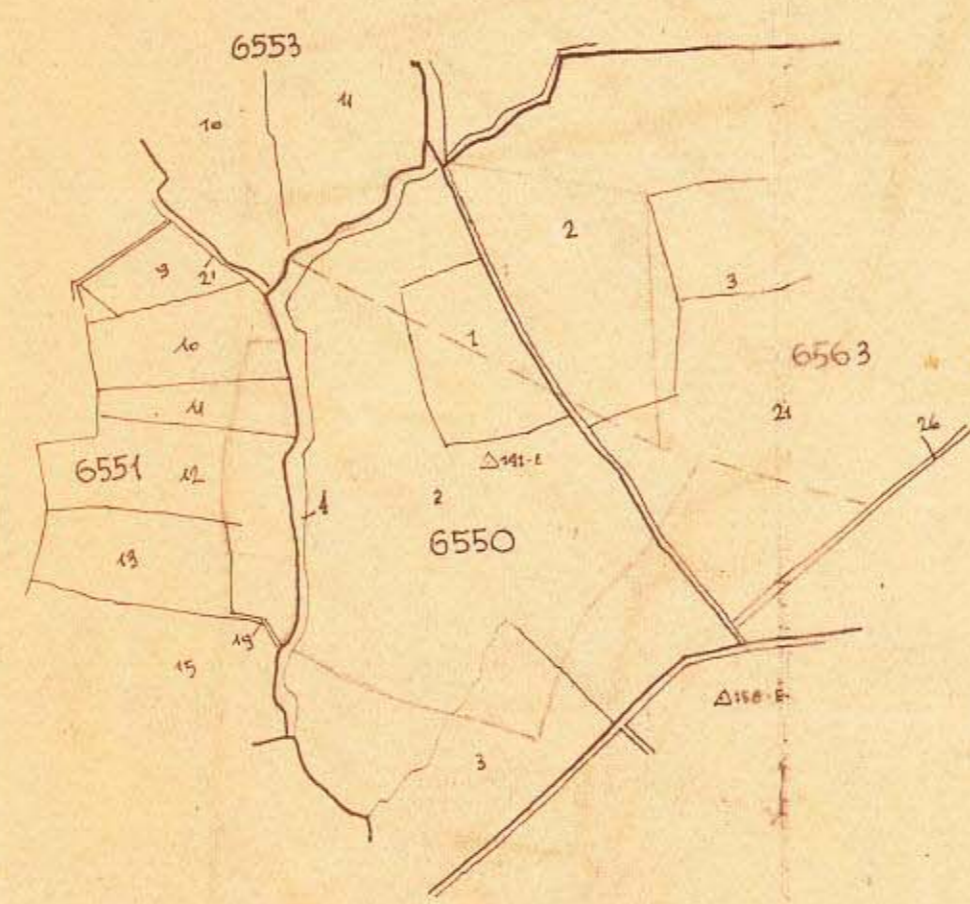

תרשים הגקוב ק.מ. 1:10,000

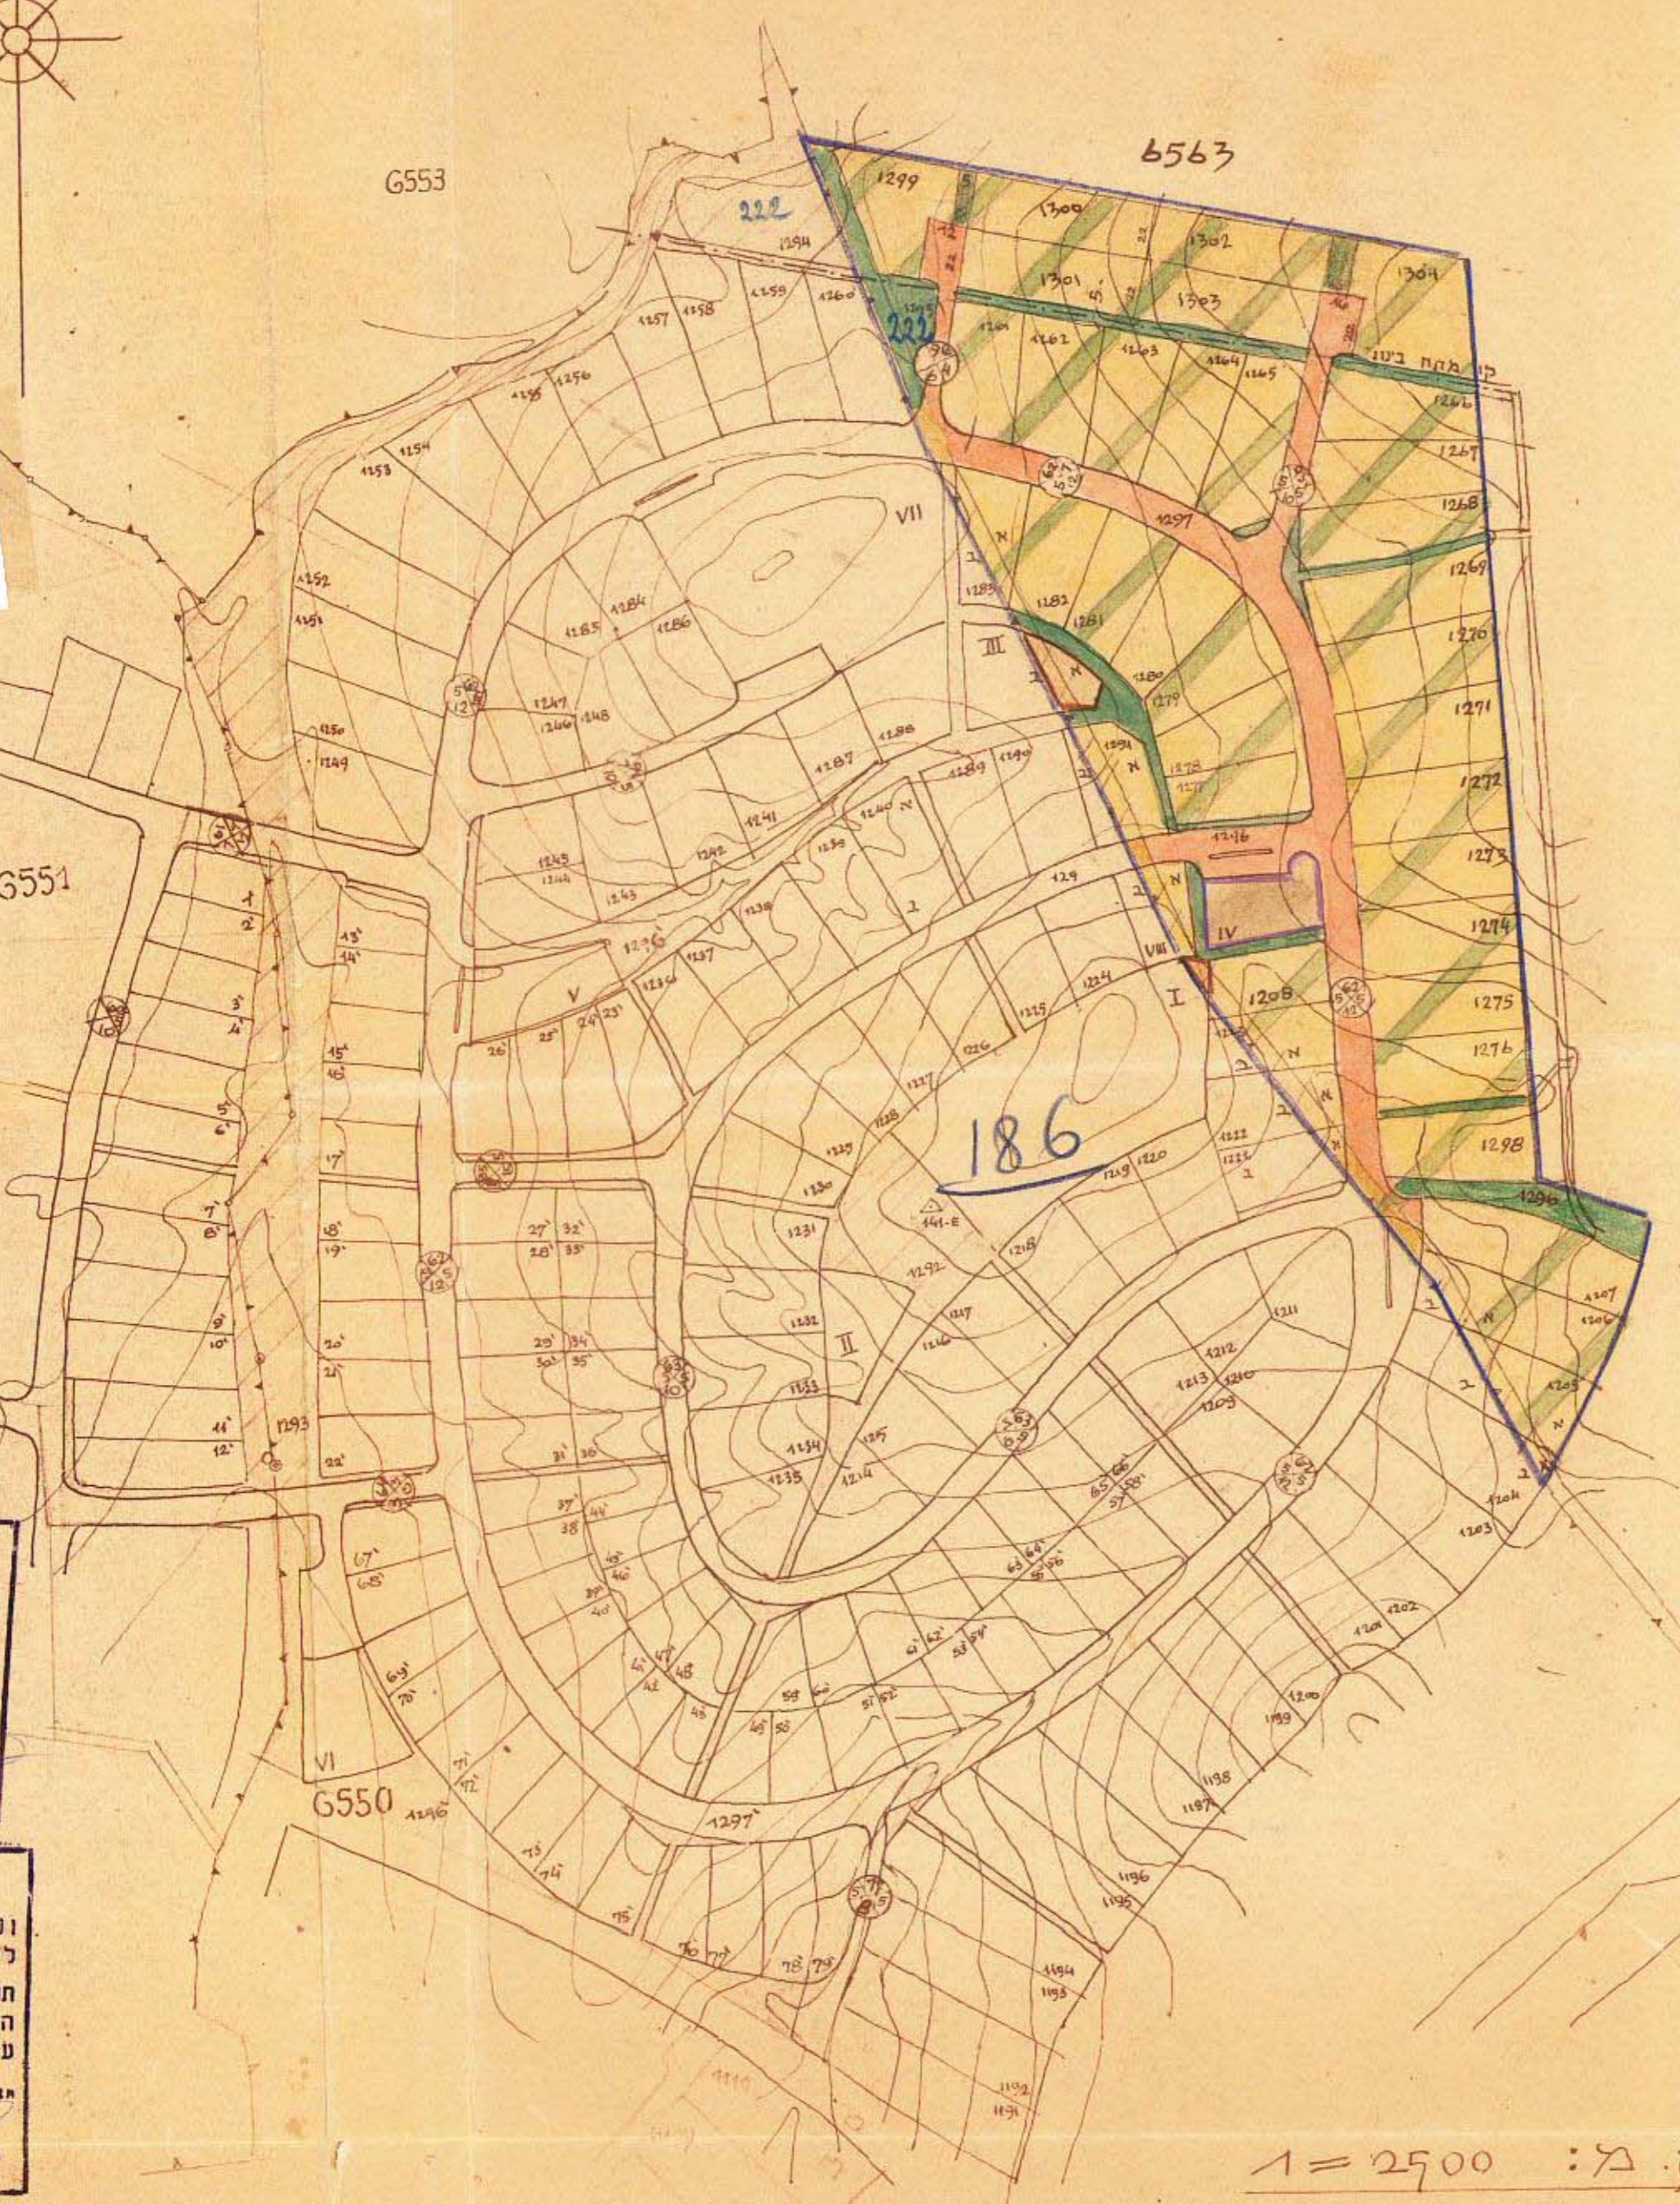

ק.מ. 1:2500

גאודז-ניחול ומידע מקרקעין ונכסים בע"מ
 אימות אנשור
 אושרה לתוקף צ"י ועדה
 שם
 חתימה

משרד הפנים
 פקודה בנין ערים 1936
 ועדה מקומית לבניה ולתכנון ערים
 סחון תל-אביב
 מרחב תמון ערים
 תכנית: ג.א.מ.ל.ט.מ.ס. 496/מס
 תעריף המחוייב בישיבתה: 8
 כיום: 29.12.53
 את התכנית תוקפה לעול
 100 מנהל כללי תכנון יוסב רח"ה תש"ג

משרד הפנים
 פקודה בנין ערים 1936
 ועדה מקומית לבניה ולתכנון ערים
 סחון תל-אביב
 מרחב תמון עיר
 תכנית: ג.א.מ.ל.ט.מ.ס. 496/מס
 תעריף המחוייב בישיבתה: 32
 כיום: 4.2.55
 את התכנית תוקפה לעול
 100 מנהל כללי תכנון יוסב רח"ה תש"ג

משרד הפנים
 פקודה בנין ערים 1936
 ועדה מקומית לבניה ולתכנון ערים
 סחון תל-אביב
 תכנית: ג.א.מ.ל.ט.מ.ס. 496/מס
 תעריף המחוייב בישיבתה: 3
 כיום: 3
 את התכנית תוקפה לעול
 100 מנהל כללי תכנון יוסב רח"ה תש"ג

משרד הפנים
 פקודה בנין ערים 1936
 ועדה מקומית לבניה ולתכנון ערים
 סחון תל-אביב
 תכנית: ג.א.מ.ל.ט.מ.ס. 496/מס
 תעריף המחוייב בישיבתה: 2/3 חדק 1955
 כיום: 2/3
 את התכנית תוקפה לעול
 100 מנהל כללי תכנון יוסב רח"ה תש"ג

הודעת בעל הקרקע
 חתימת המבצע
 חתימת מחבר התכנית
 10.11.1972