


מרחב תכנון מקומי רמת הערון
 תצרוט מפורט לתכנית מפורטת מס' 555
 צווי מס' 166 לתכנית המתאר 210 א'
 מחוז: תל-אביב
 נלה: תל-אביב-יפו
 מועצה מקומית: רמת הערון
 גוץ: 6415

חלקות: 379, 288, 286, 278, 275, 267, 262, 250, 249, 243, 224, 150, 149, 120
 392, 344, 309, 296, 294, 291, 290
 חלקי חלקות 395, 293
 בעל הקרקע: צועים
 היוצם: הועדה המקומית לתכנון ולבניה מרחב הערון
 המתכנן: המועצה המקומית רמת הערון

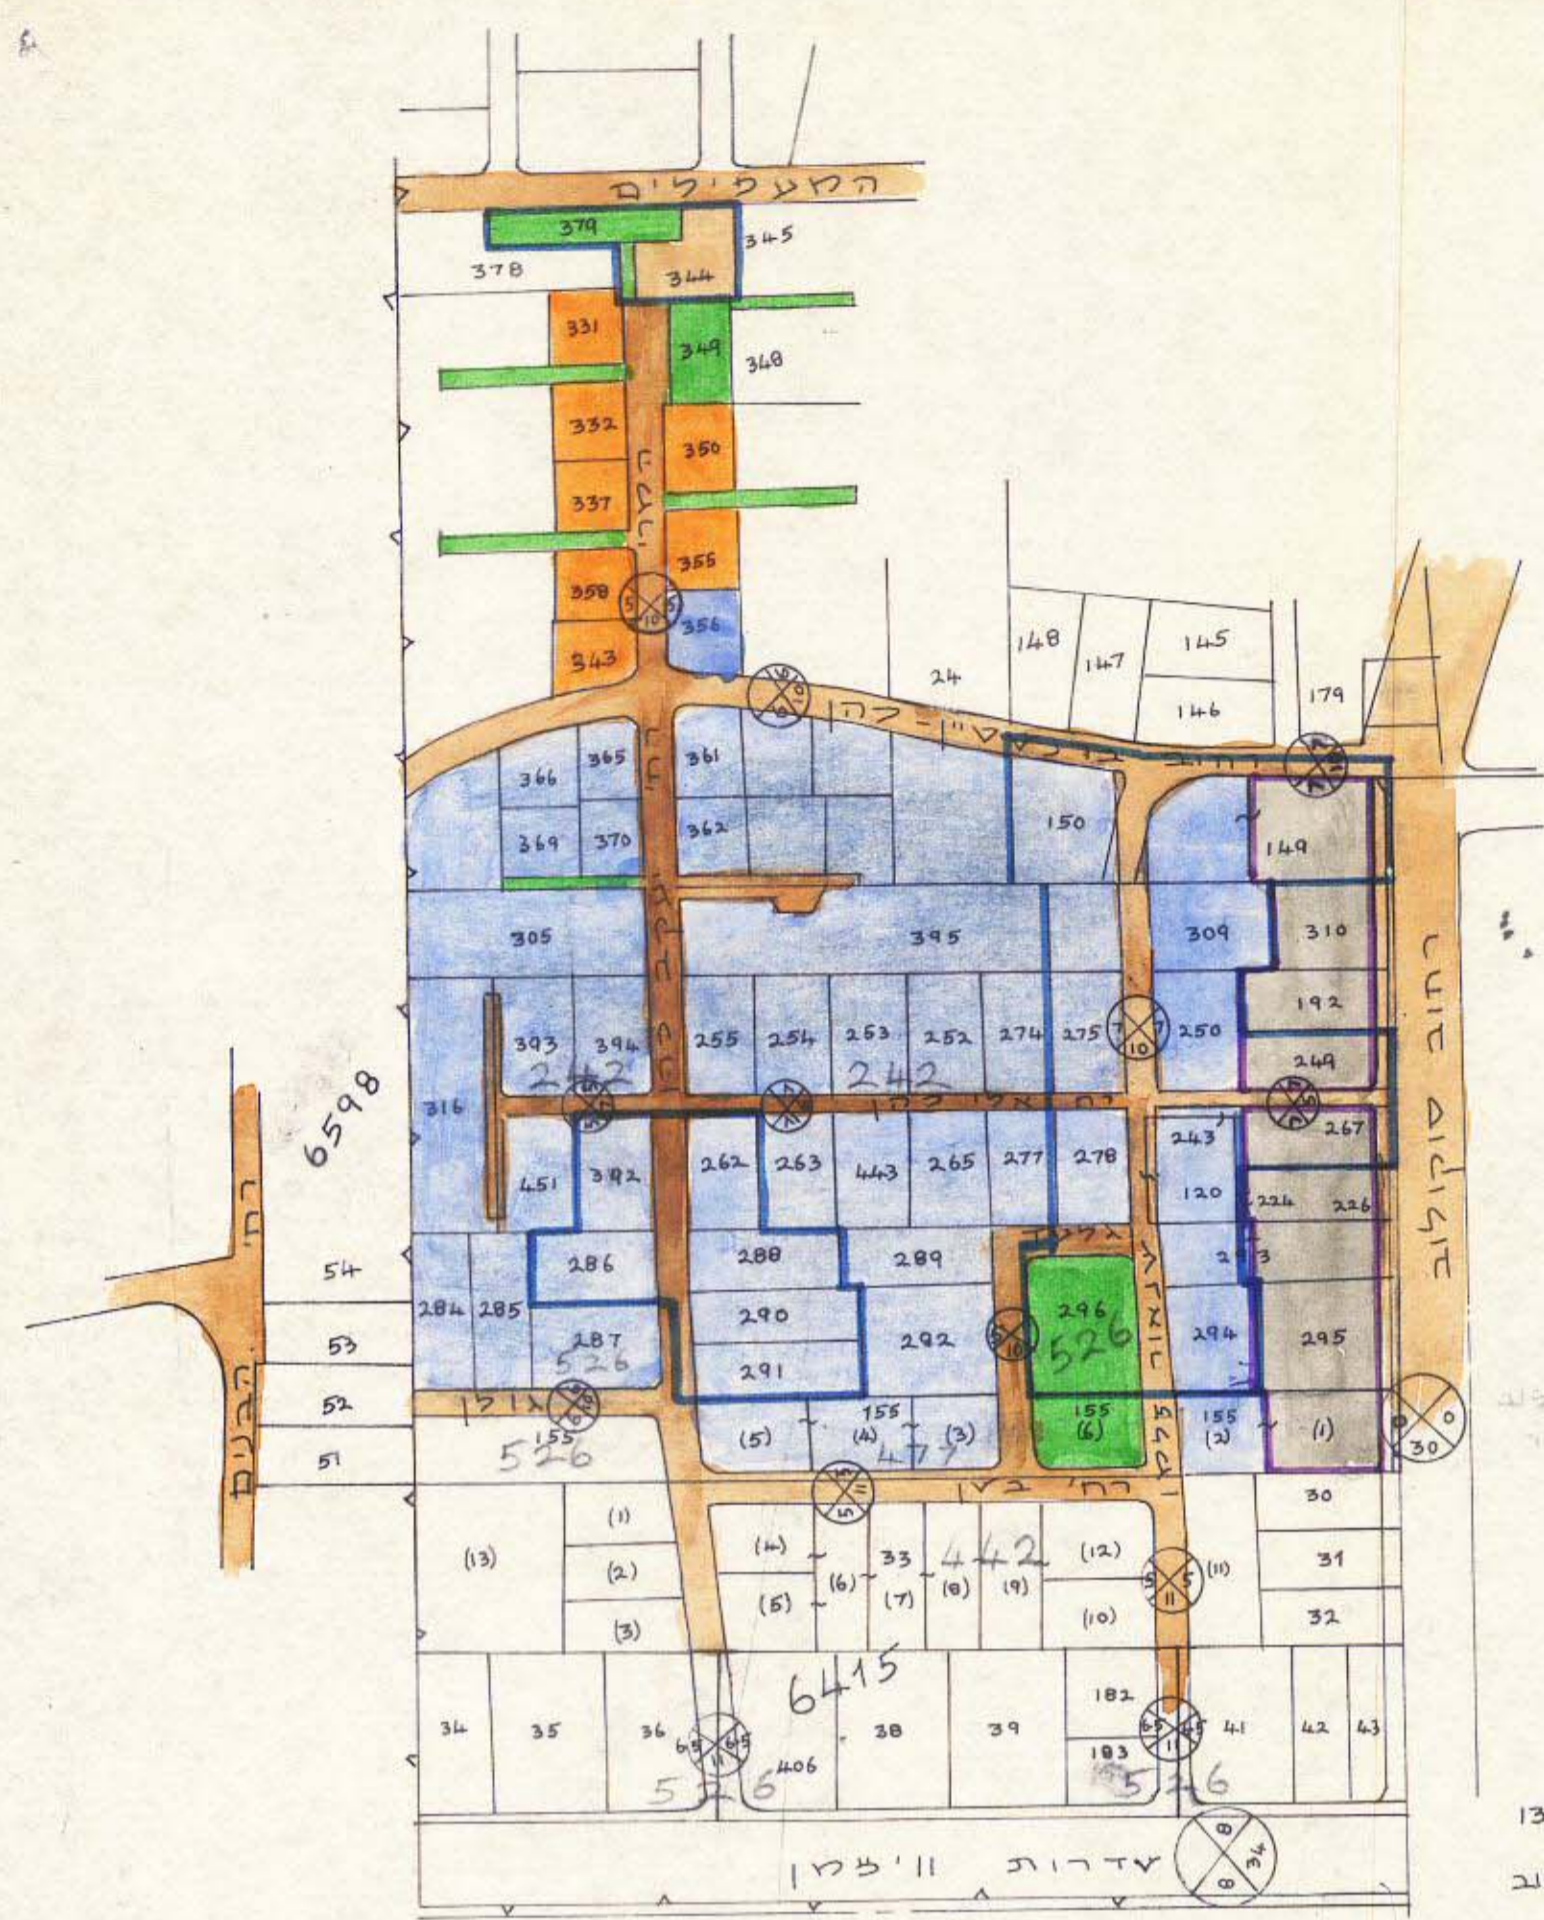


מצב קיים
1:2500

לוח העשרים

גוץ	מצב קיים		מצב חדש		הערות
	חלקה	עסה במגרי	האזור	עסה במגרי	
	379	864	ל.ל.	754	110
	344	777	ב.ל.	657	120
	149	2754	מסחרי	1287	235
	249	1022	מסחרי	852	90
	250	1045	מסחרי	969	89
	309	1090	"	1076	14
	150	1413	"	1391	16
	395	3877	"	3865	12
	275	936	"	906	30
	120	1003	"	925	76
	278	933	"	908	25
	293	1513	מסחרי	1403	10
	294	999	מסחרי	982	17
	296	2126	ל.ל.	1704	36
	262	1032	מסחרי	1002	30
	288	1019	"	1009	10
	290	1002	"	992	10
	291	1001	"	991	10
	286	1001	"	989	12
	392	1513	"	1485	28
	267	1018	מסחרי	914	104

6415

ק.מ: 2500 : 1

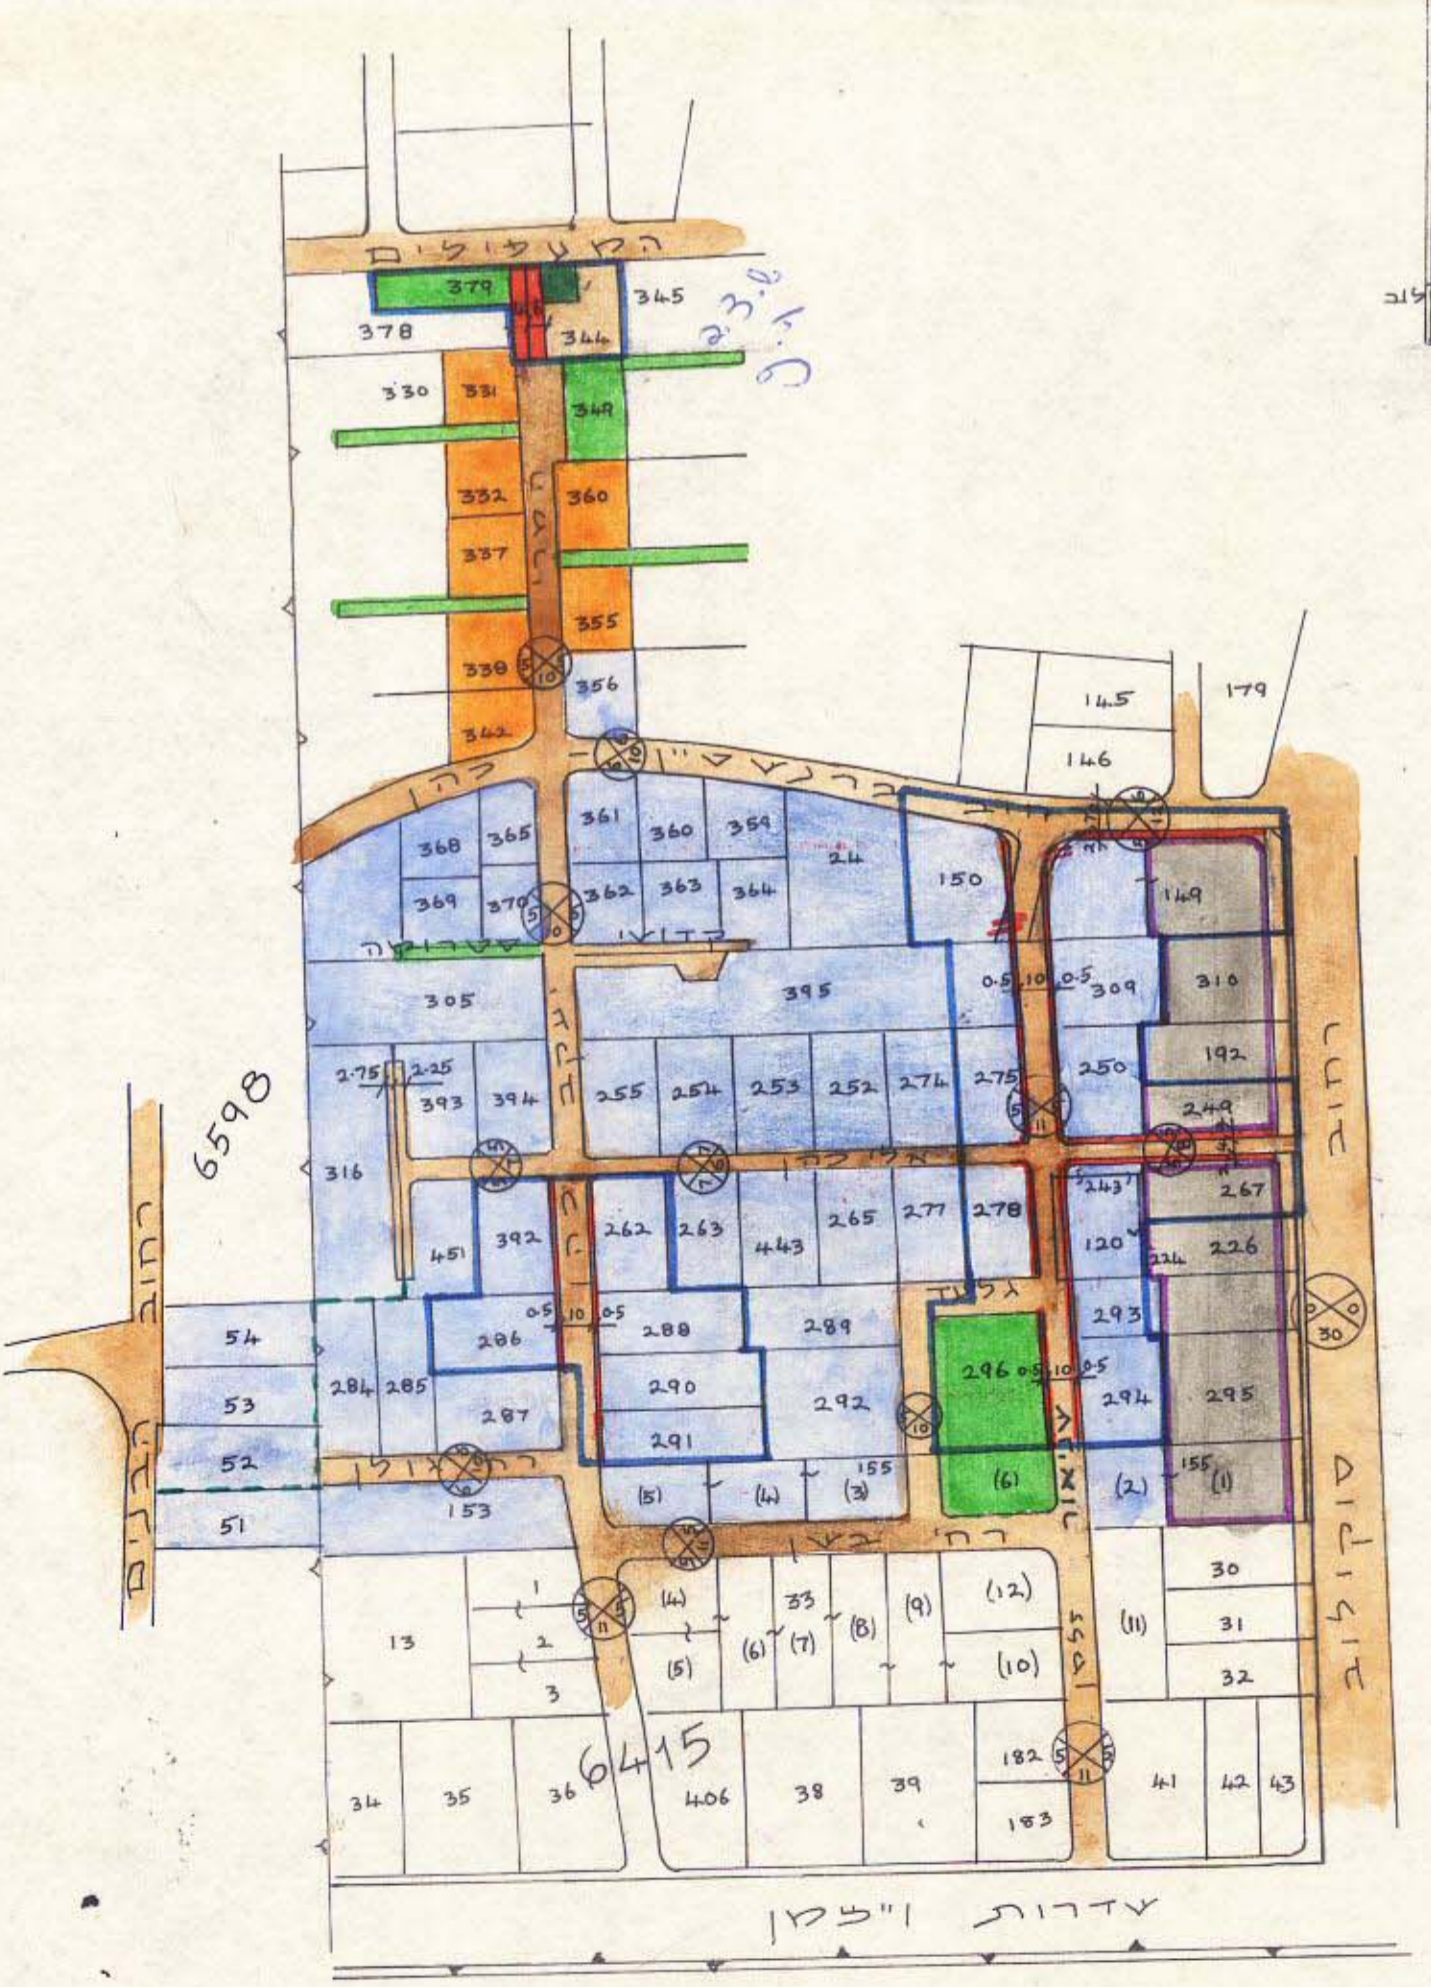

מצב חדש
1:2500

מקרה
 גבול התכנית
 אזור מגורים ב'
 אזור מסחרי
 עסה עבור פתוח
 עסה לבנין עבור
 דרך קיימת
 דרך חדשה או
 הרחבת דרך
 מס' רחוב
 קו בנין
 רחוב דרך
 דרך לבטול
 חניה עבור
 אזור מגורים א'
 קו גבול מתוכנן

חתימת היוצם:
 הועדה המקומית לתכנון ולבניה מרחב הערון
 חתימת המתכנן:

<p>הועדה המקומית לתכנון ולבניה מרחב רמת-השרון</p> <p>הכנית מפורטת מס' 555</p> <p>הקטרה ל: מרחב ערון</p> <p>לועדה המחוזית לתכנון ולבניה מחוז ת"א</p> <p>מליטה מס' 153 מיום 30.11.88</p> <p>מס' 51181 מיום 14.11.88</p> <p>יוזם: צועים</p> <p>מועדה המקומית לתכנון ולבניה מרחב רמת-השרון</p>	<p>הועדה המקומית לתכנון ולבניה מרחב רמת-השרון</p> <p>הכנית מפורטת מס' 555</p> <p>הקטרה ל: מרחב ערון</p> <p>לועדה המחוזית לתכנון ולבניה מחוז ת"א</p> <p>מליטה מס' 153 מיום 30.11.88</p> <p>מס' 51181 מיום 14.11.88</p> <p>יוזם: צועים</p> <p>מועדה המקומית לתכנון ולבניה מרחב רמת-השרון</p>
<p>מדינת ישראל / משרד התיירות</p> <p>חוק התכנון והבניה תשמ"ה 1965</p> <p>מחוז תל-אביב</p> <p>החב מתכנון מקומי ראש-התל"ר</p> <p>הכנית מתאר/מפורטת מס' 555</p> <p>הועדה המחוזית ביושבה מס' 105</p> <p>מיום 28.1.88 התליטה לתת הוקף לתכנית (אש, יו)</p> <p>מדינת ישראל</p> <p>יושב ראש הועדה</p> <p>טען מנהל כללי לתכנון</p> <p>בנדק: [Signature]</p>	<p>מדינת ישראל / משרד התיירות</p> <p>חוק התכנון והבניה תשמ"ה 1965</p> <p>מחוז תל-אביב</p> <p>החב מתכנון מקומי ראש-התל"ר</p> <p>הכנית מתאר/מפורטת מס' 555</p> <p>הועדה המחוזית ביושבה מס' 105</p> <p>מיום 28.1.88 התליטה לתת הוקף לתכנית (אש, יו)</p> <p>מדינת ישראל</p> <p>יושב ראש הועדה</p> <p>טען מנהל כללי לתכנון</p> <p>בנדק: [Signature]</p>