

מ.ס. 3 - א.א.א.ל


מרחב תכנון מקומי רמת השרון
תשריט מצורך לתכנית מס. 517
שינוי מס. 153 לתכנית מתאר 210 א'

מחוז : תל אביב
נפה : תל אביב
מושב : רמת השרון
גוש : 6416
חלקה : 38


שטח התכנית : 9.116 דונם נס-הגולן בעימ

בעל הקרקע : ח.נ.ס. גולן, גולדרייך, זכרוביץ, דובן
היוזם : הועדה המקומית רמת השרון


עורך התכנית : אדריכל דן כהנא
דן כהנא - אדריכל
רח' ס. ל. 5, הרצליה
טל. 987742 - 723050

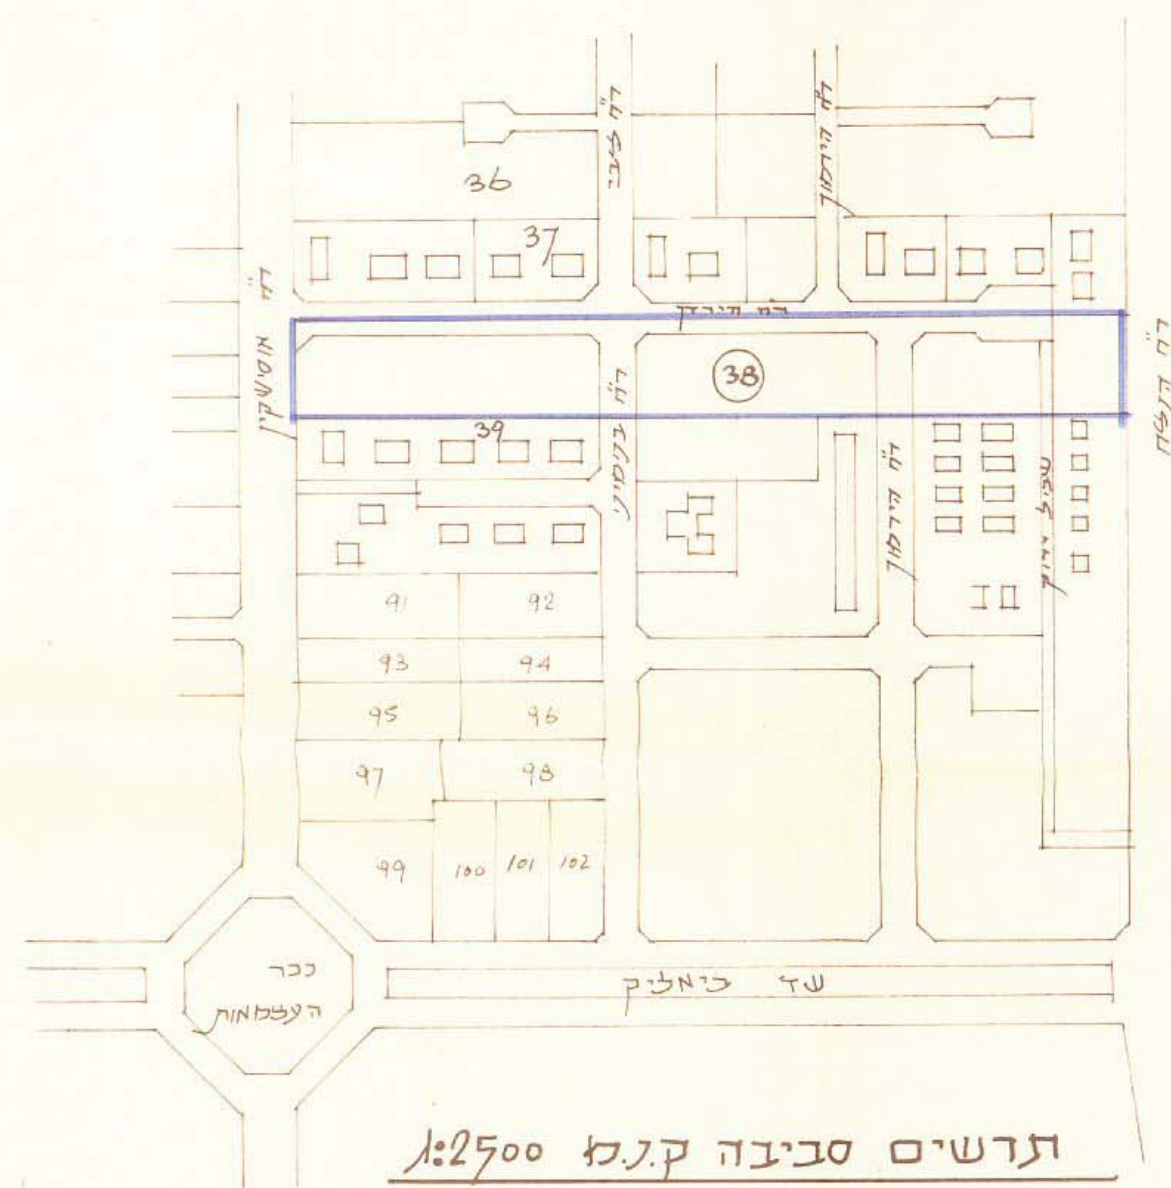

תרשים סביבה ק.ג.ס 1:2500

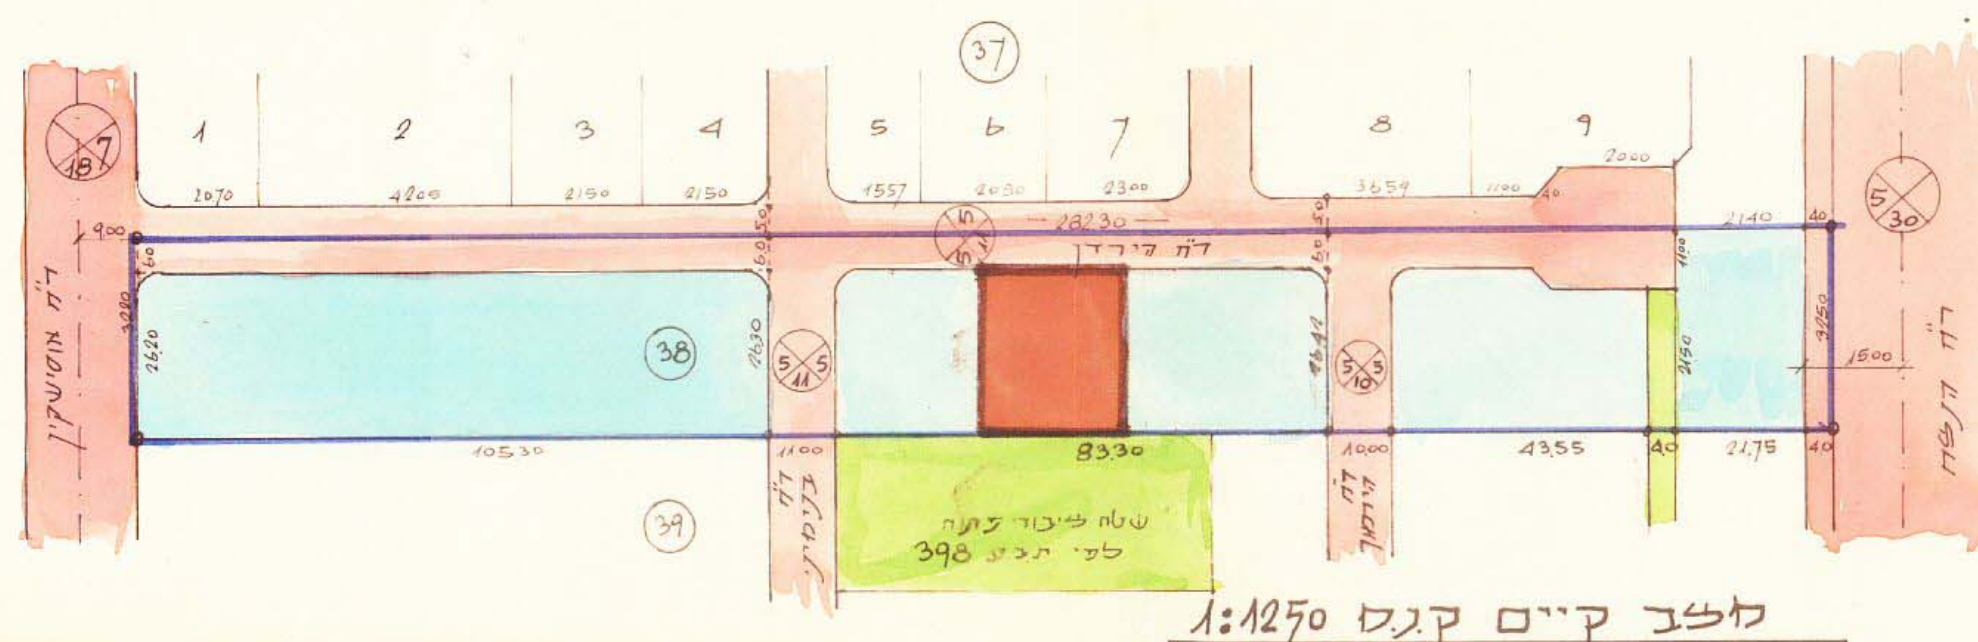

מצב קיים ק.ג.ס 1:1250

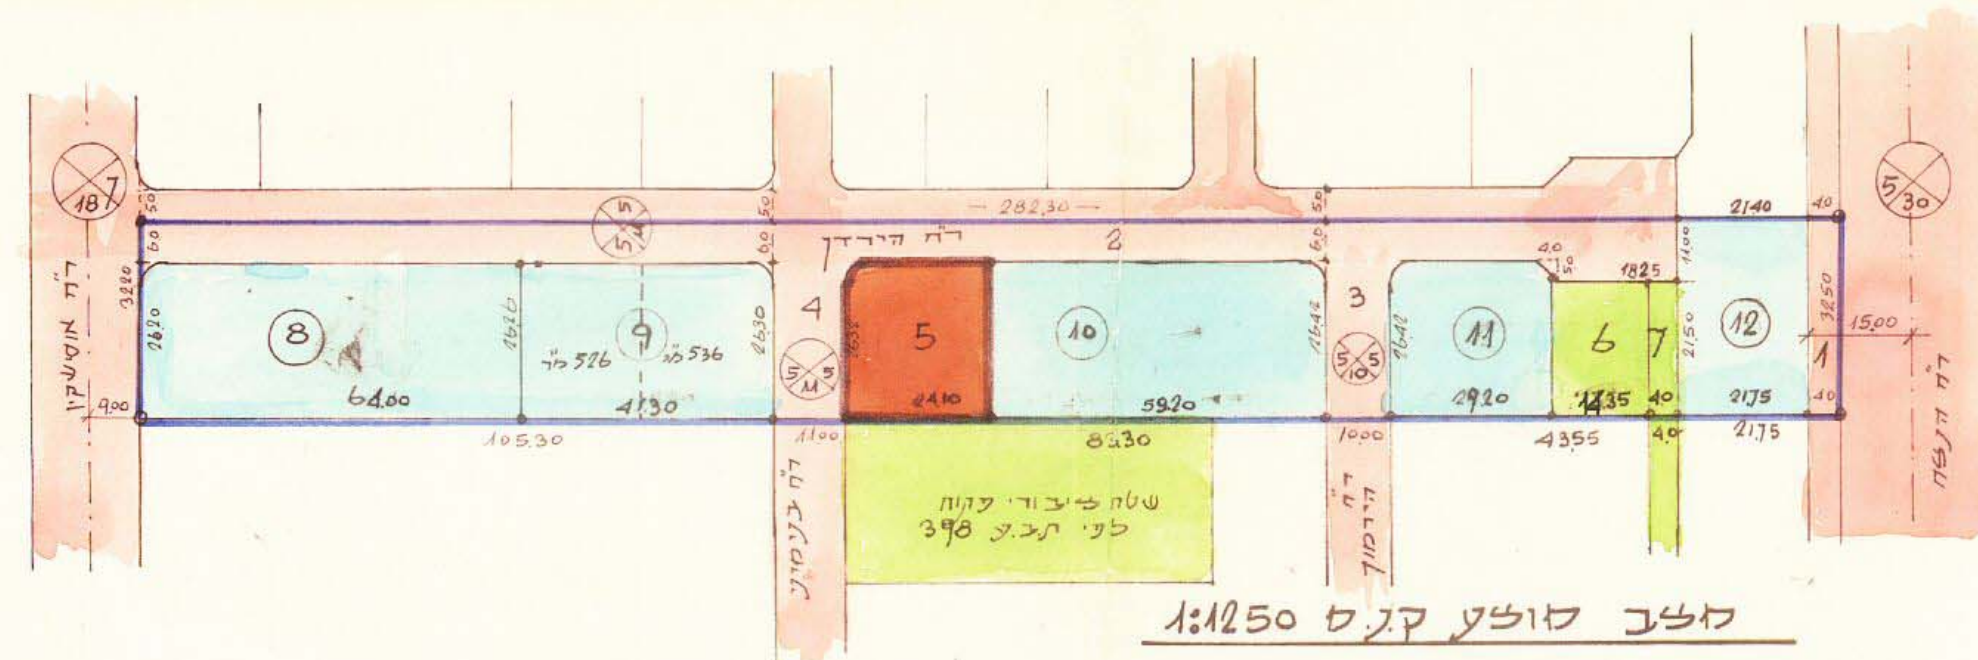

מצב כוזע ק.ג.ס 1:1250

טבלת האזורים

סדר	שטח	שטח (ד')	יעוד	%	סדר
1	0.129				
2	1.656				
3	0.292				
4	2.394	26.3%	כנישים		
5	0.620		שטח לגננה		
6	0.307		שטח שיבוע		
7	0.086	11.2%	שיבוע		
8	1.660				
9	1.060				
10	1.543				
11	0.747				
12	0.699	62.5%			
סה"כ	9.116	100.0%			

מקרה

- גבול התכנית
- דרך קומה
- דרך חדשה
- איזור סגורים ב'
- שטח שיבועי עתיד
- שטח לבנין שיבועי

הועדה המקומית לתכנון ולבניה מרחב
רמת-השרון

חותמות

משרד הפנים
חוק התכנון והבניה תשכ"ה-1965
מחוז תל-אביב
מרחב תכנון מקומי רמת-השרון
תכנית מס. 517
הועדה המקומית לתכנון ולבניה מרחב
רמת-השרון
19.10.76
חתימה לתפקיד את
ד"ר יעקב
יושב ראש הוועדה

משרד הפנים
חוק התכנון והבניה תשכ"ה-1965
מחוז תל-אביב
מרחב תכנון מקומי רמת-השרון
תכנית מס. 517
הועדה המקומית לתכנון ולבניה מרחב
רמת-השרון
29.9.77
חתימה לתת תוקף
ד"ר יעקב
יושב ראש הוועדה

נבדק
4.12.77
אשר
מנהל מחלקת התכנון והבניה
משרד הפנים
רמת-השרון
517
תכנית מפורטת מס.
הצברה ל
לועדה המקומית לתכנון ולבניה מרחב
רמת-השרון
מיום 13.5.77
חתימה
מנהל
משרד הפנים
רמת-השרון

משרד הפנים
חוק התכנון והבניה תשכ"ה-1965
מחוז תל-אביב
מרחב תכנון מקומי רמת-השרון
תכנית מס. 517
הועדה המקומית לתכנון ולבניה מרחב
רמת-השרון
26.5.76
חתימה
מנהל
משרד הפנים
רמת-השרון